


MOSCAS DEL PÁRAMO

EXCLUIDO

CAMA DE COLORES DE LAS DIFERENTES CLASES DE SUELOS			
Clase	Valor	Regadío	Secano
Primera	100 pías	1R	1S
Segunda	90 pías	2R	2S
Tercera	80 pías	3R	3S
Cuarta	50 pías	4R	4S
Prtal	10 pías	Ex	
Excluido	0 pías		

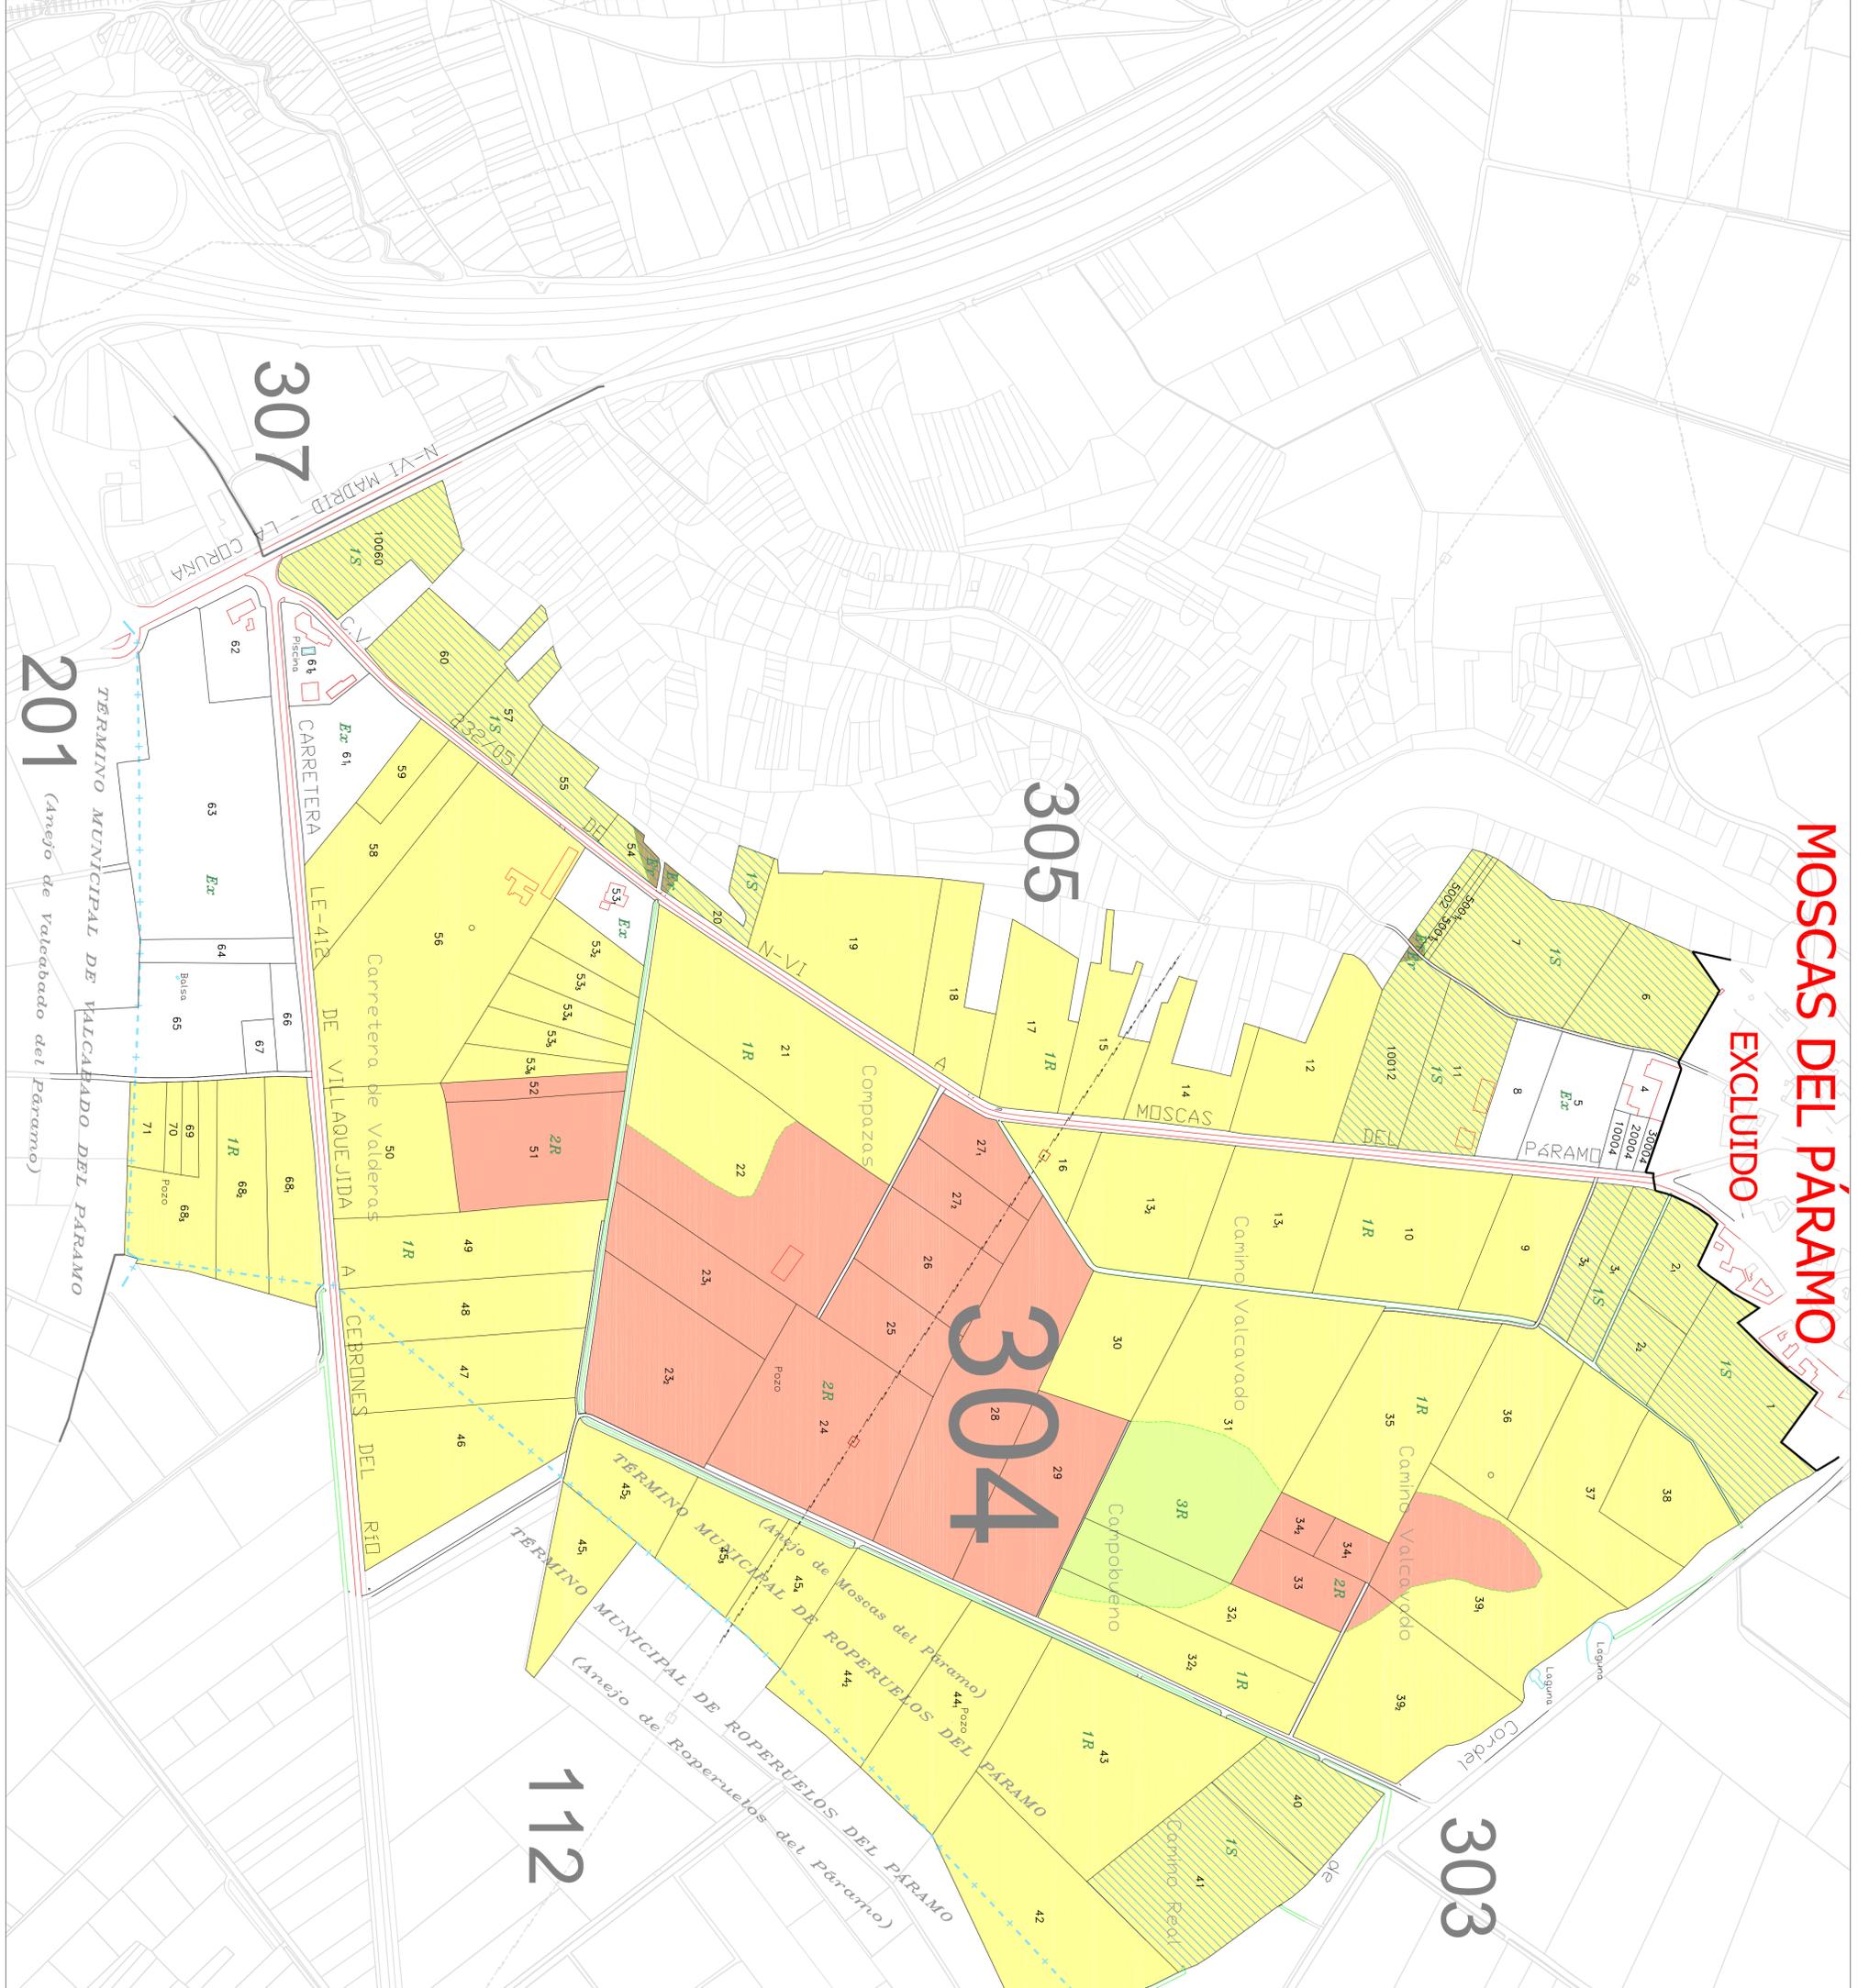

DILEGNCIA: Para hacer constar que el presente plano corresponde a las Bases Definitivas de Concentración Parcelaria de la Demarcación nº 4 de la Zona Regable del Páramo Bajo (León-Zamora) aprobadas por la Dirección General de Infraestructuras y Diversificación Rural por Resolución de de de 201

EL SECRETARJO DE LA COMISION LOCAL

Junta de Castilla y León
 Dirección General de Infraestructuras y Diversificación Rural

INSTITUTO TECNOLÓGICO AGRIARIO
 Junta de Estudios y Planificación Agraria y Forestal

PROVINCIA: LEÓN

ZONA DE CONCENTRACION PARCELARIA:
ZONA REGABLE PÁRAMO BAJO
 DEMARCACION - 4

BASES DEFINITIVAS

ESTE POLIGONO SE CORRESPONDE CON EL Nº 304 DEL TERMINO MUNICIPAL DE CEBRONES DEL RIO

Polígono nº: **304**
 Plano: **28**
 Escala: **1/3000**
 Fecha: **Mayo 2010**

AMOR ALFONSO GÓMEZ DE CASTRO
 JEFE DE LA UNIDAD TERRITORIAL DEL ITRAC

