


**CEBRONES DEL RÍO EXCLUIDO**

LMITE DEMARCAION

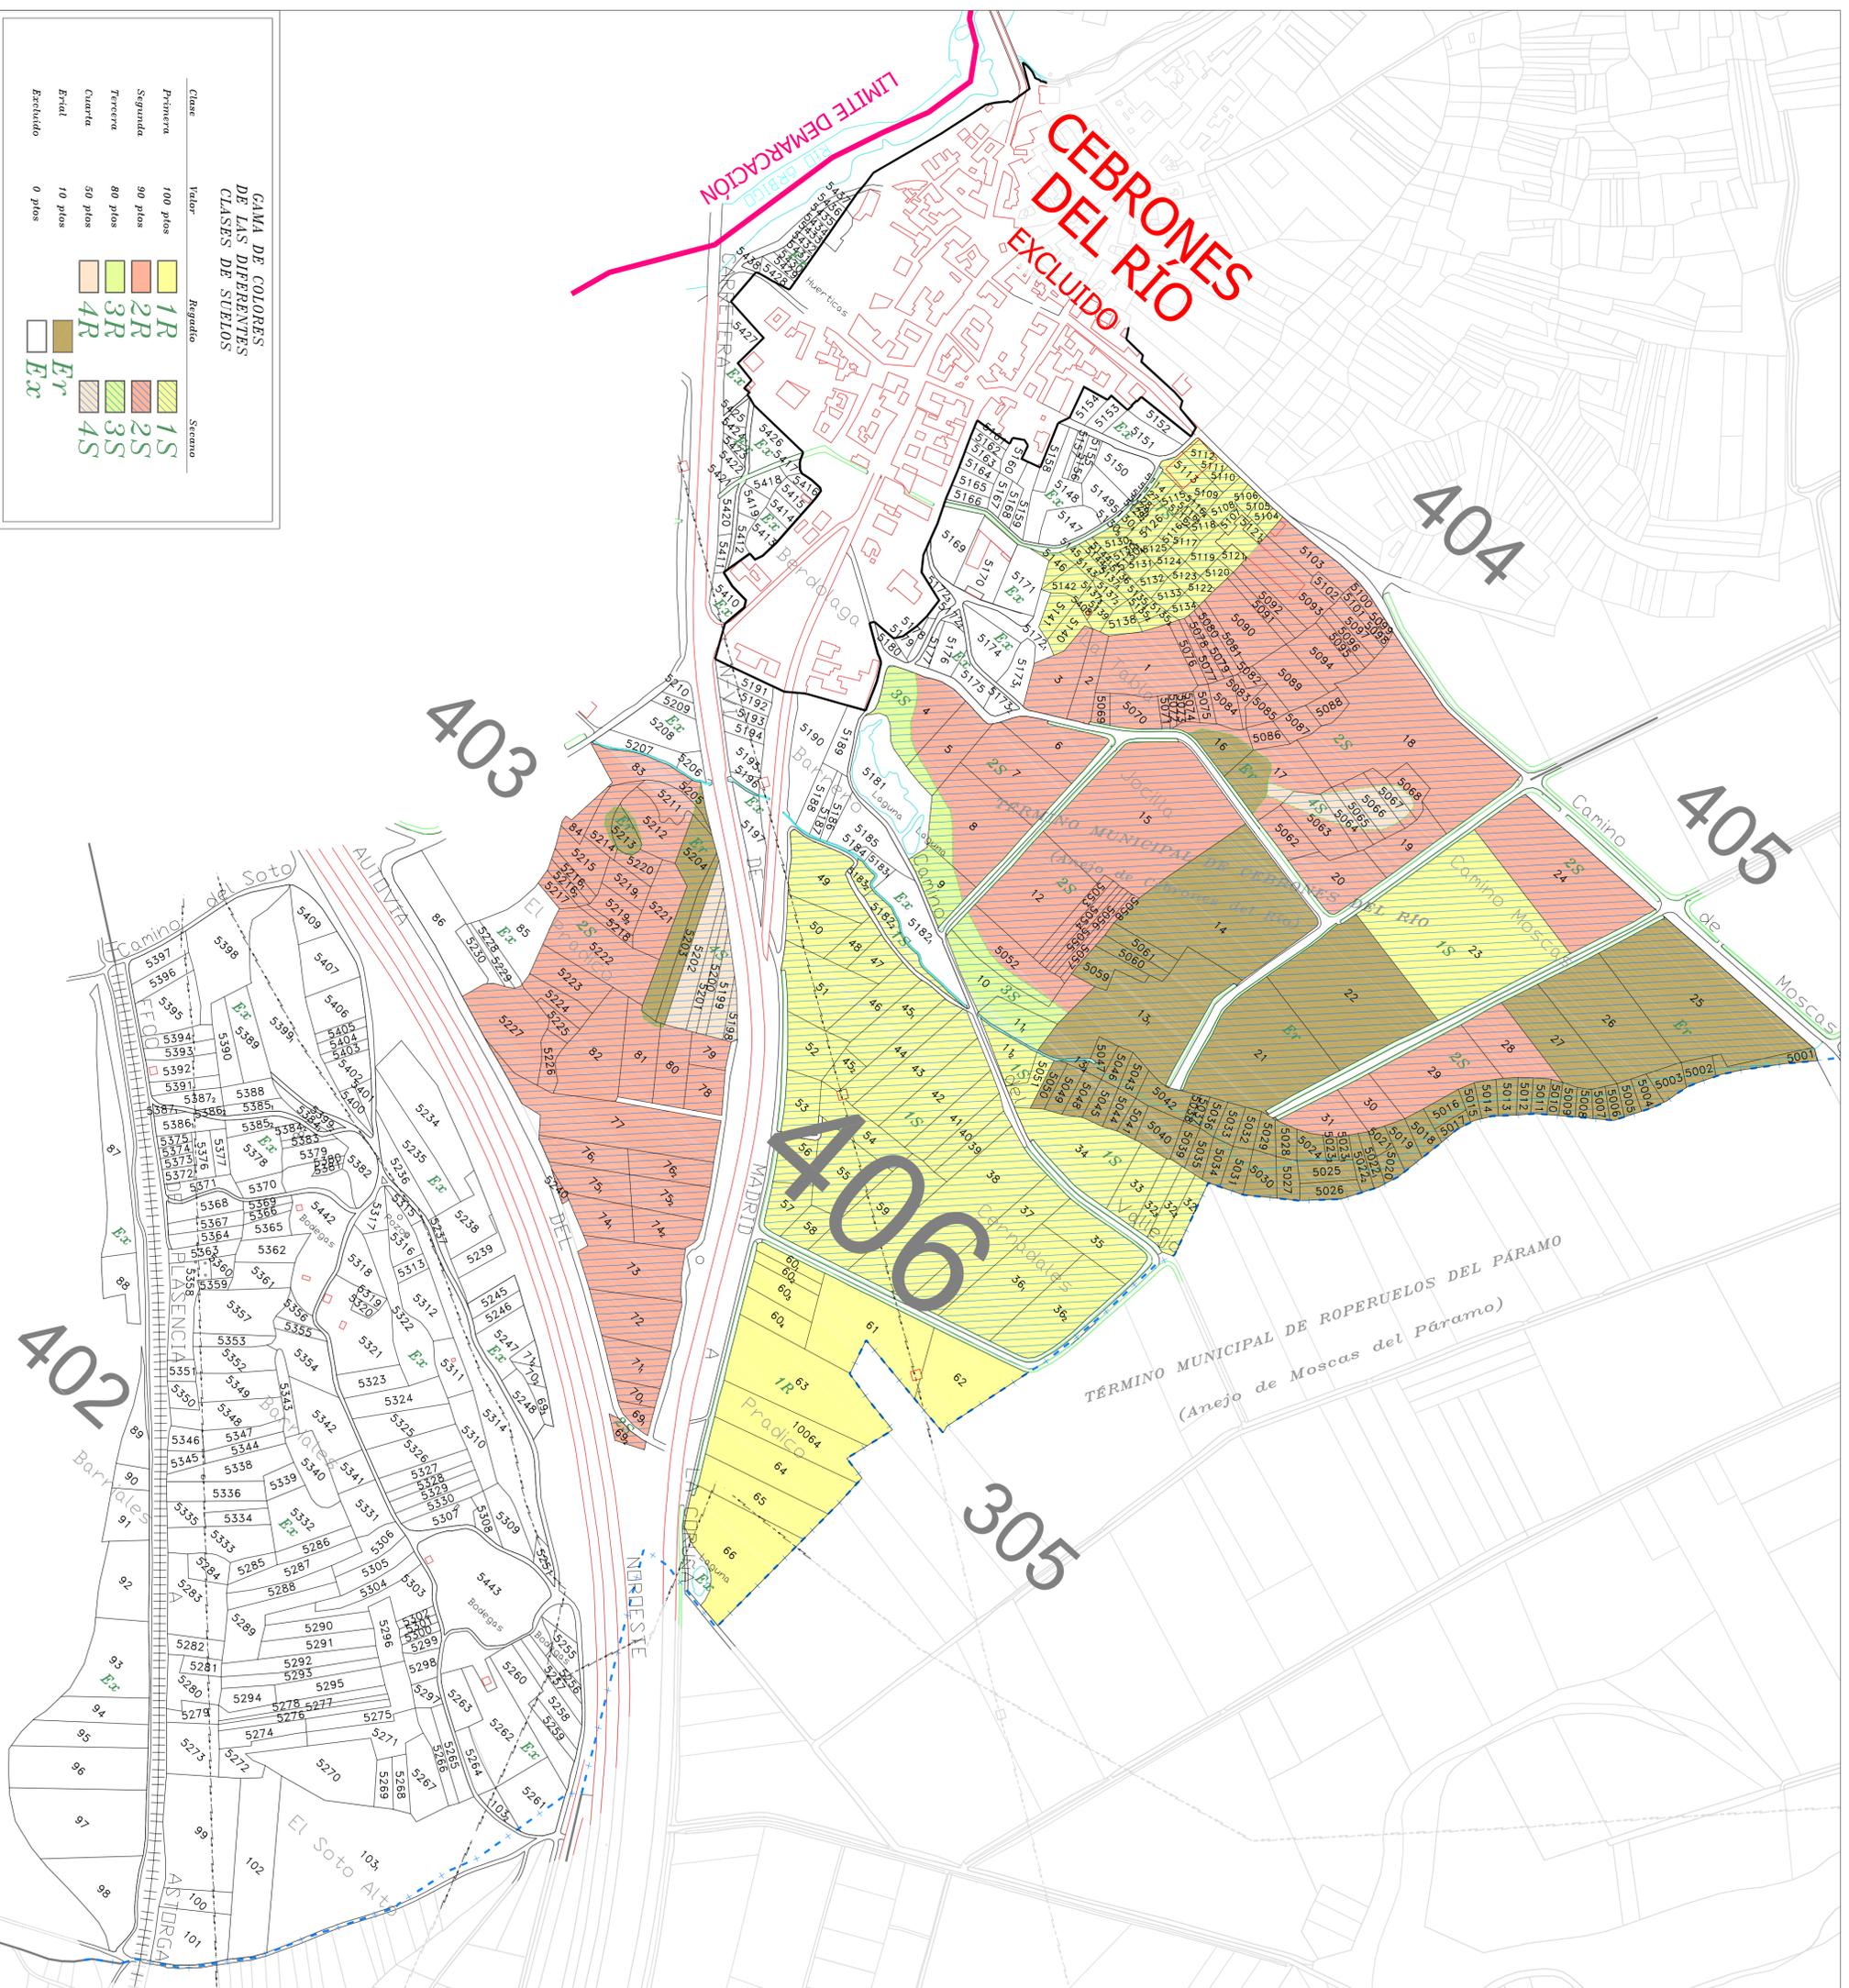

CAMA DE COLORES DE LAS DIFERENTES CLASES DE SUELOS		
Clase	Valor	Regadio
Primera	100 pios	1R
Segunda	90 pios	2R
Tercera	80 pios	3R
Cuarta	50 pios	4R
Erval	10 pios	Er
Excluido	0 pios	Ex

**Junta de León**  
 Dirección General de Infraestructuras y Diversificación Rural

**INSTITUTO AGROARIO**  
 Junta de Castilla y León  
 Competencia de Infraestructuras y Diversificación Rural

**ZONA DE CONCENTRACION PARCELIAR**  
**ZONA REGABLE PARAMO BAJO**  
**DEMARCAION - 4**

**BASES DEFINITIVAS**

Observaciones:  
 ESTE POLIGONO SE CORRESPONDE CON EL N.º 108 DEL TERMINO MUNICIPAL DE CEBRONES DEL RIO

Poligono n.º: **406**  
 Escala: **1/3000**  
 Fecha: **Mayo 2010**

Elaborado por: **ALFONSO GÓMEZ DE CASTRO**  
 Director de la Unidad Territorial del ITN

Elaborado por: **DOMINGO GONZÁLEZ PUEBLA**  
 Jefe de la Unidad Territorial del ITN

DECLARACION: Para hacer constar que el presente plano corresponde a las bases definitivas de Concentración Parcelaria de la Demarcación nº 4 de la Zona Regable del Paramo Bajo (León Zamora) aprobadas por la Dirección General de Infraestructuras y Diversificación Rural por Resolución de

EL SECRETARIO DE LA COMISION LOCAL

Fdo.: \_\_\_\_\_ Fdo.: \_\_\_\_\_

q.º g.º  
 EL Alcalde

q.º g.º  
 a de \_\_\_\_\_ de 201

SECRETARIO del Ayuntamiento de

DECLARACION: Que el presente Documento ha estado expuesto al público desde el día \_\_\_\_\_ de \_\_\_\_\_ de 201 al día \_\_\_\_\_ de \_\_\_\_\_ de 201

TERMINO MUNICIPAL DE ROPERUELOS DEL PARAMO (Anejo de Moscas del Paramo)

