


LEYENDA	
Tubería Riego	
Servicio de Riego	
Hidráulica	
Diseño	
Número de Finca	388
Número de Propietario	100
Parcela	
1R	1S
2R	2S
3R	3S
4R	4S
Er	Es

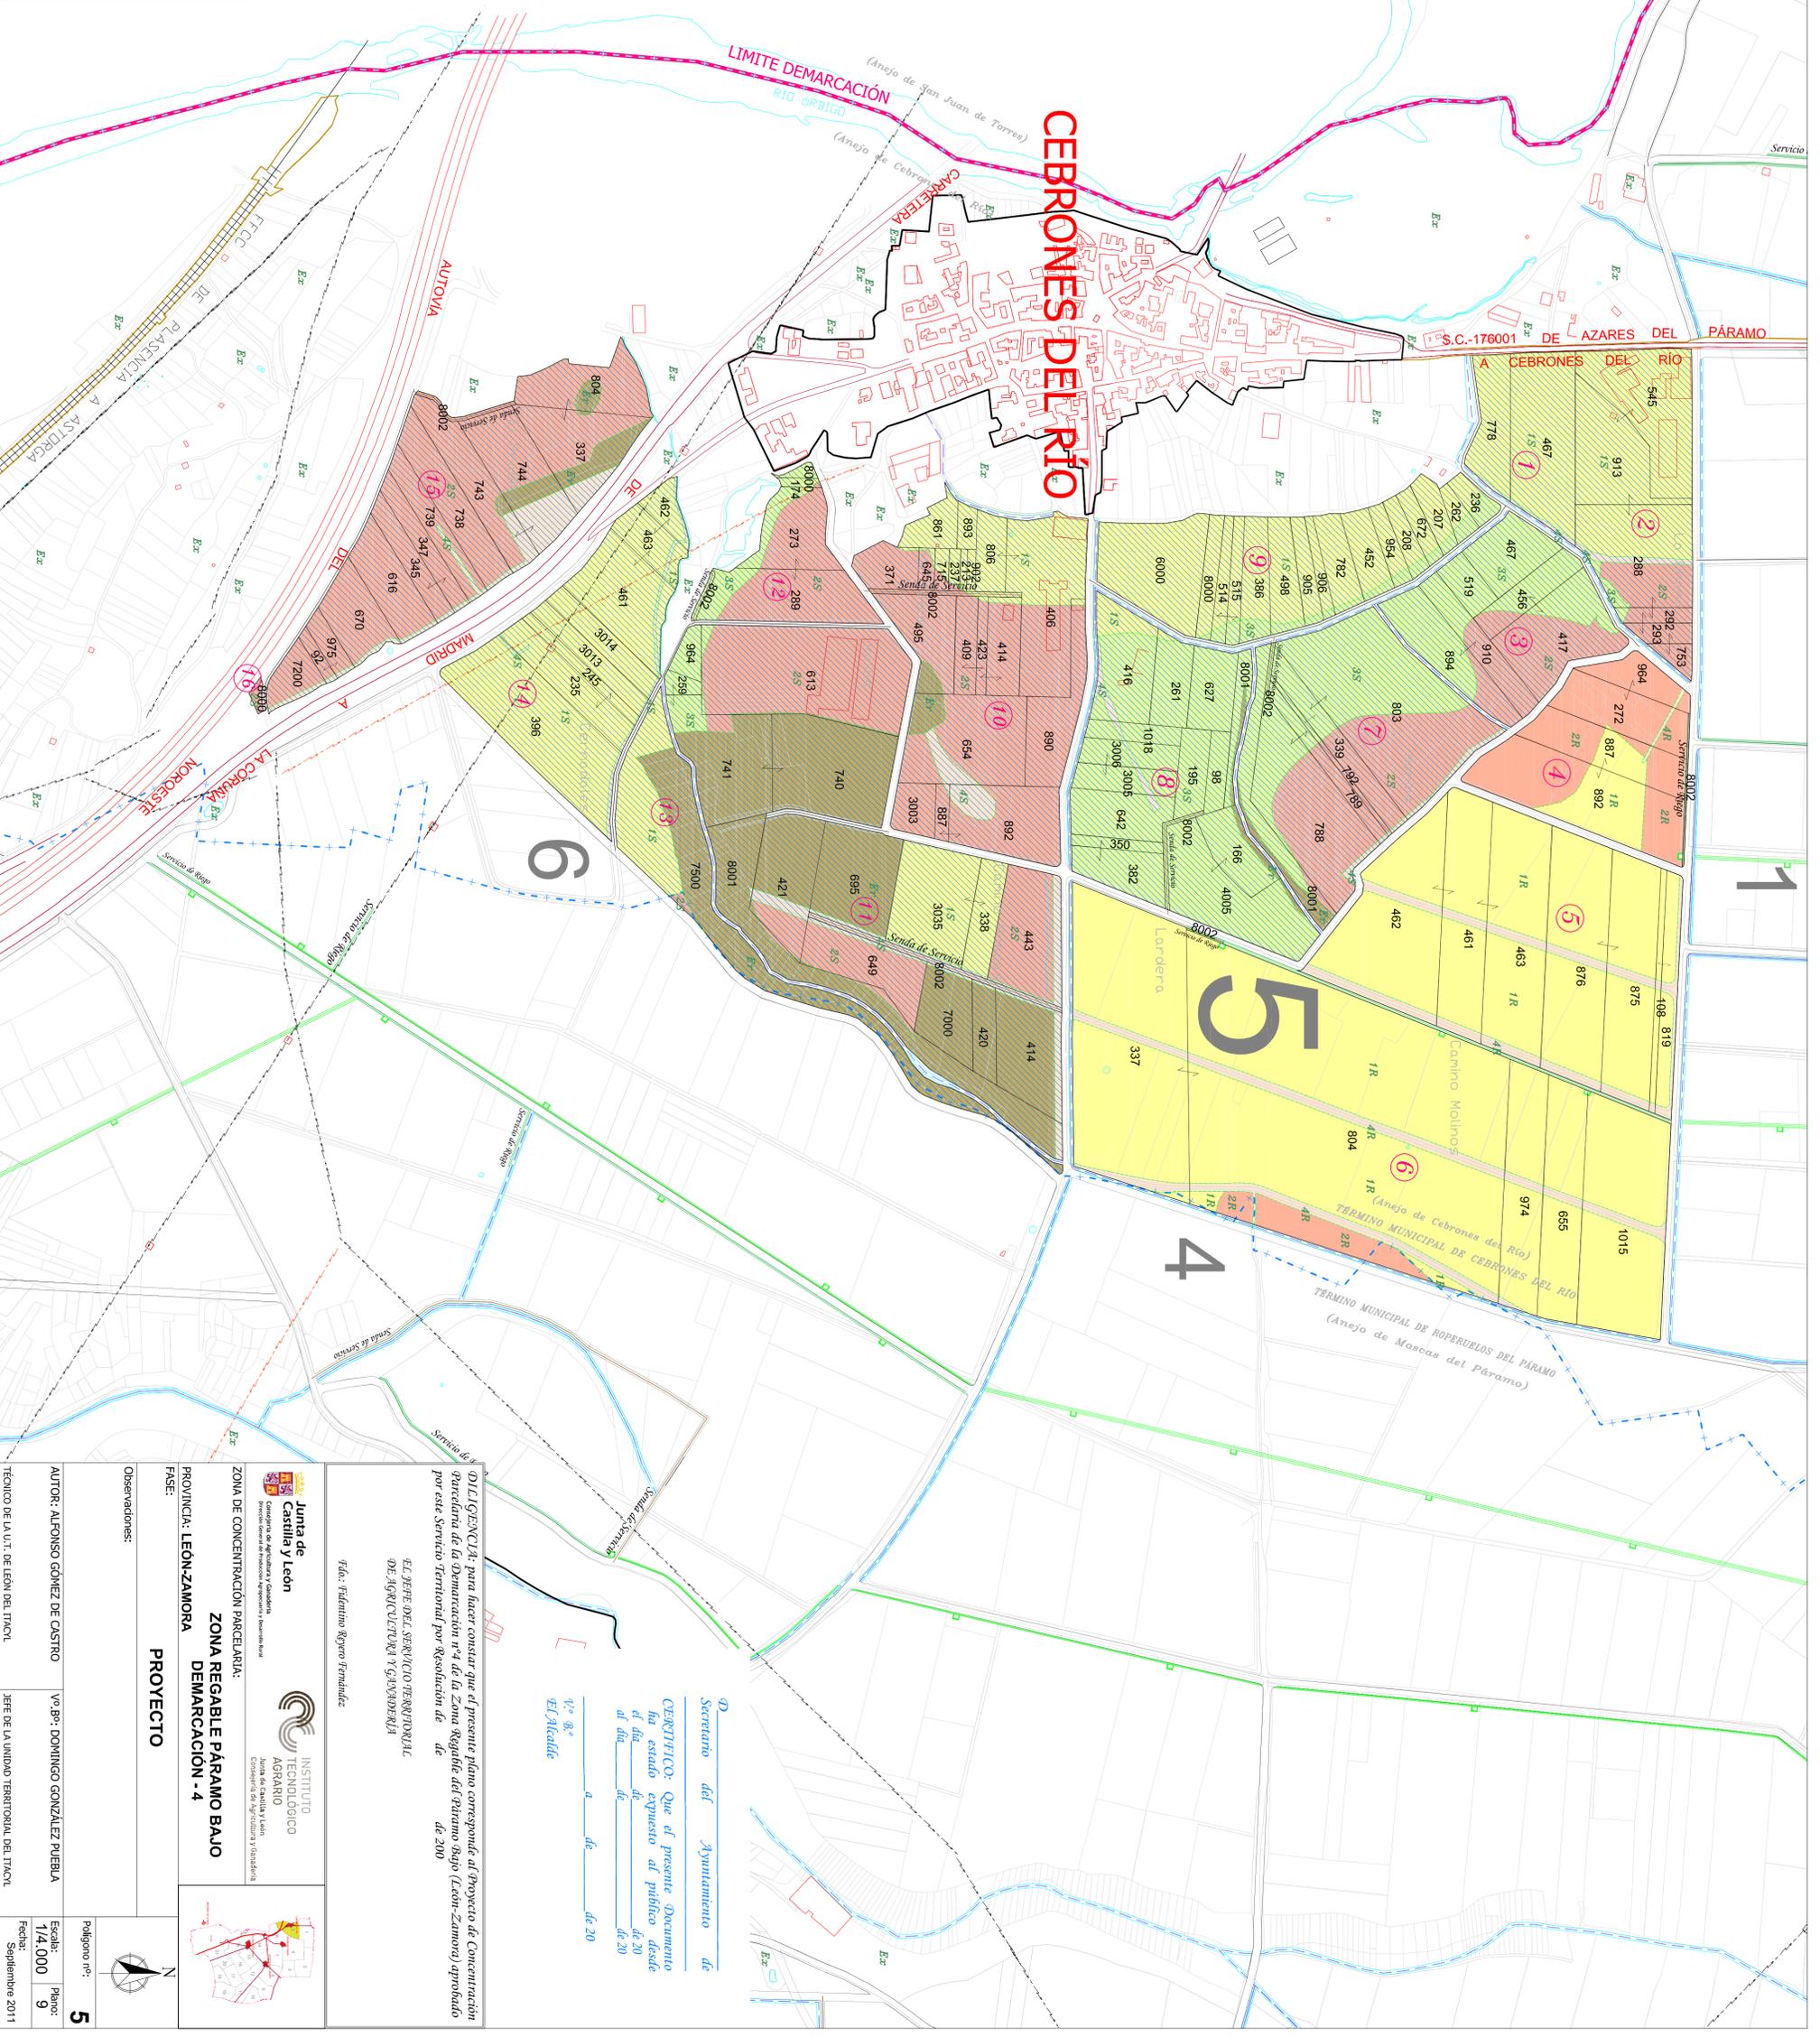

SECRETARÍA DEL AYUNTAMIENTO DE CEBRONES DEL RÍO
 Que el presente Documento ha estado expuesto al público desde el día de 20 de 20 al día de 20 de 20

SECRETARÍA DEL AYUNTAMIENTO DE CEBRONES DEL RÍO
 EL JEFE DEL SERVICIO TERRITORIAL DE REGADÍA DE REGADÍA Y GANADERÍA
 Fdo.: Feliciano Riquelme Fernández

Junta de Castilla y León
 Consejería de Agricultura y Ganadería
 Dirección General de Innovación Agraria y Pesca

INSTITUTO TECNOLÓGICO AGRARIO
 Consejo Regulador de Agricultura y Ganadería

ZONA DE CONCENTRACIÓN PARCELAR: ZONA REGABLE PÁRAMO BAJO DEMARCACIÓN - 4

PROYECTO

AUTOR: ALFONSO GÓMEZ DE CASTRO **Vº Bº:** DOMINGO GONZÁLEZ PUEBLA

PROVINCIA: LEÓN-ZAMORA

FASE: PROYECTO

Observaciones:

POLIGONO nº: 5 **ESCALA:** 1/4.000 **FECHA:** 9 Septiembre 2011

TÉCNICO DE LA I.T. DE LEÓN DEL ITINCI: JEFE DE LA UNIDAD TERRITORIAL DEL ITINCI