


LEYENDA		Regadío	Secano
Tubería Riego			
Servicio de Riego		1R	1S
Hidrante		2R	2S
Desagüe		3R	3S
Número de Finca	388	4R	4S
Número de Propietario	1589	Er	Er
			Ex
		Línea de clase	

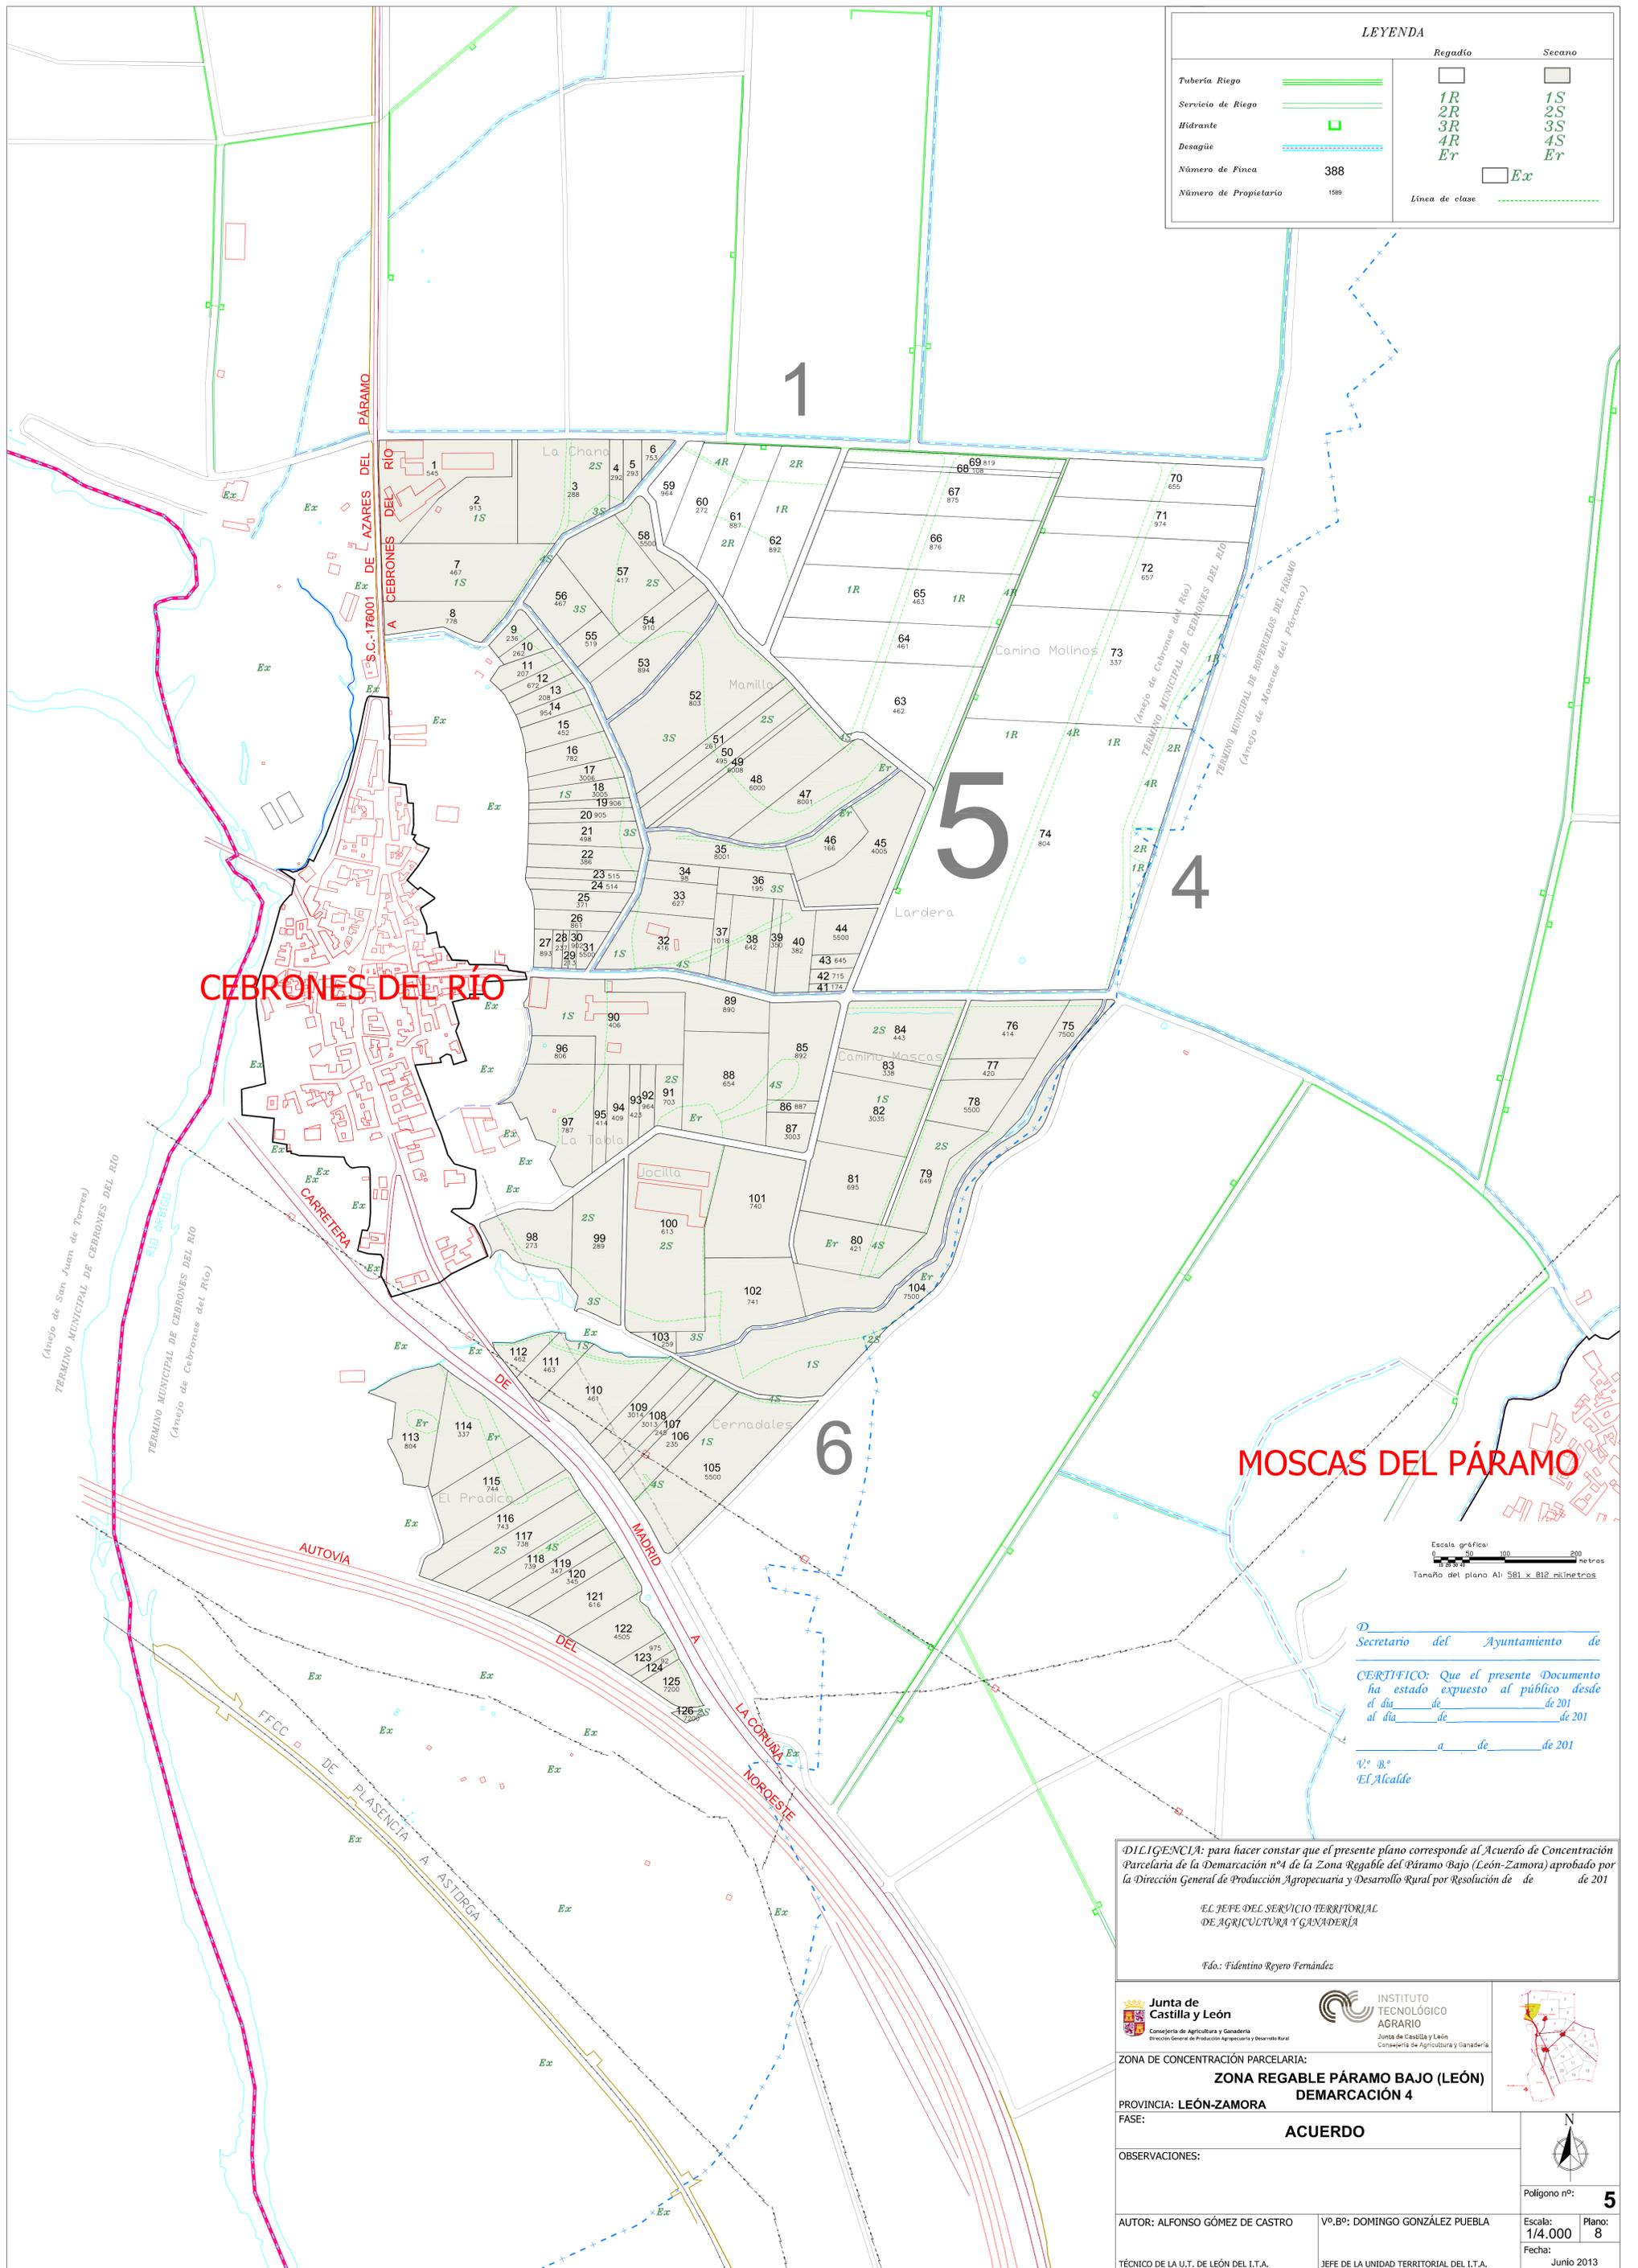

Escala gráfica:
 0 50 100 200 metros
 Tonoño del plano A1: 581 x 812 milímetros

D
 Secretario del Ayuntamiento de
 CERTIFICO: Que el presente Documento
 ha estado expuesto al público desde
 el día de de 201
 al día de de 201
 a de de 201
 Vº Bº
 EL Alcalde

DILIGENCIA: para hacer constar que el presente plano corresponde al Acuerdo de Concentración Parcelaria de la Demarcación nº4 de la Zona Regable del Páramo Bajo (León-Zamora) aprobado por la Dirección General de Producción Agropecuaria y Desarrollo Rural por Resolución de de de 201

EL JEFE DEL SERVICIO TERRITORIAL
 DE AGRICULTURA Y GANADERÍA

Fdo.: Fidéntino Reyero Fernández

 Junta de Castilla y León Consejería de Agricultura y Ganadería Dirección General de Producción Agropecuaria y Desarrollo Rural	 INSTITUTO TECNOLÓGICO AGRARIO Junta de Castilla y León Consejería de Agricultura y Ganadería	
ZONA DE CONCENTRACIÓN PARCELARIA: ZONA REGABLE PÁRAMO BAJO (LEÓN) DEMARCACIÓN 4		
PROVINCIA: LEÓN-ZAMORA FASE: ACUERDO		
OBSERVACIONES:		
AUTOR: ALFONSO GÓMEZ DE CASTRO TÉCNICO DE LA U.T. DE LEÓN DEL I.T.A.		Vº.Bº: DOMINGO GONZÁLEZ PUEBLA JEFE DE LA UNIDAD TERRITORIAL DEL I.T.A.
Escala: 1/4.000 Fecha: Junio 2013		Polígono nº: 5 Plano: 8