


POZUELO DEL PÁRAMO

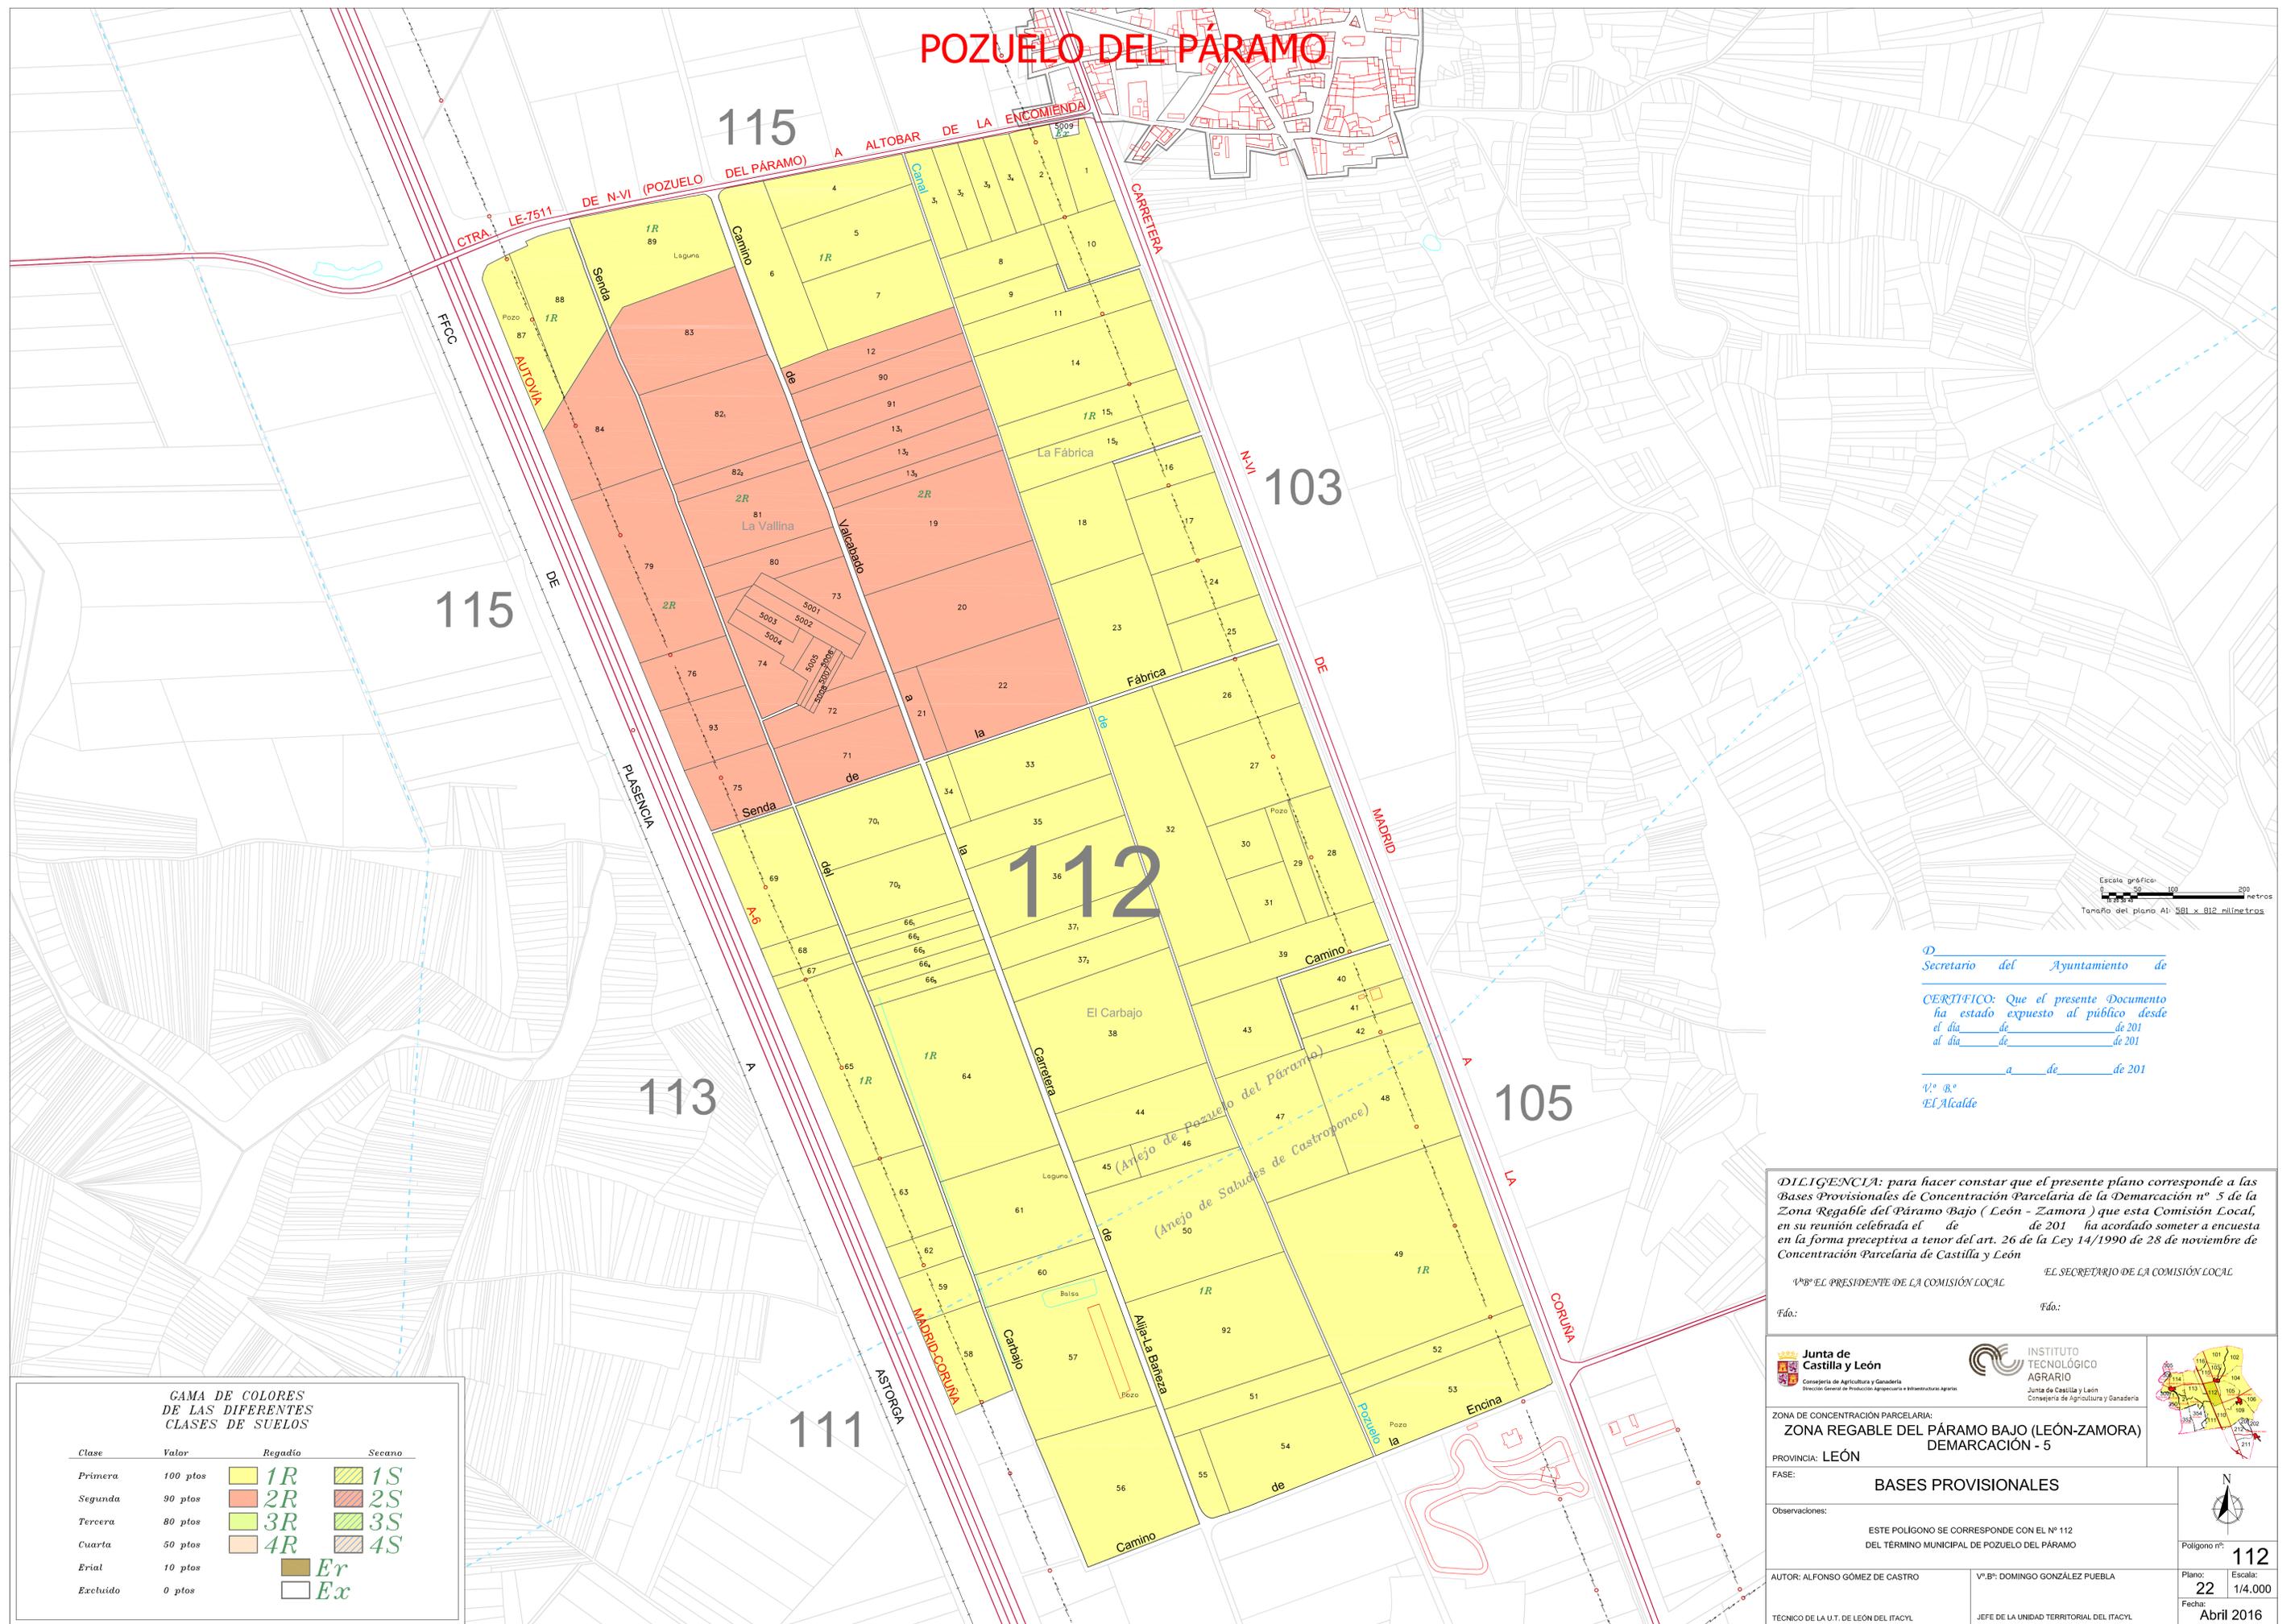

Escala gráfica: 1:1000
 Tamaño del plano A1: 581 x 812 milímetros

D. Secretario del Ayuntamiento de
CERTIFICO: Que el presente Documento ha estado expuesto al público desde el día de de 201 al día de de 201 a de de 201
 V.º B.º El Alcalde

DILIGENCIA: para hacer constar que el presente plano corresponde a las Bases Provisionales de Concentración Parcelaria de la Demarcación nº 5 de la Zona Regable del Páramo Bajo (León - Zamora) que esta Comisión Local, en su reunión celebrada el de de 201 ha acordado someter a encuesta en la forma preceptiva a tenor del art. 26 de la Ley 14/1990 de 28 de noviembre de Concentración Parcelaria de Castilla y León

V.º B.º EL PRESIDENTE DE LA COMISIÓN LOCAL EL SECRETARIO DE LA COMISIÓN LOCAL
 Fdo.: Fdo.:

GAMA DE COLORES DE LAS DIFERENTES CLASES DE SUELOS

Clase	Valor	Regadío	Secano
Primera	100 pts	1R	1S
Segunda	90 pts	2R	2S
Tercera	80 pts	3R	3S
Cuarta	50 pts	4R	4S
Erial	10 pts	Er	
Excluido	0 pts	Ex	

Junta de Castilla y León
Consejería de Agricultura y Ganadería
 Dirección General de Protección Agropecuaria e Inmóvil Agrario

INSTITUTO TECNOLÓGICO AGRARIO
Junta de Castilla y León
 Consejería de Agricultura y Ganadería

ZONA DE CONCENTRACIÓN PARCELARIA:
ZONA REGABLE DEL PÁRAMO BAJO (LEÓN-ZAMORA)
 DEMARCACIÓN - 5

PROVINCIA: LEÓN

FASE: **BASES PROVISIONALES**

Observaciones: ESTE POLÍGONO SE CORRESPONDE CON EL Nº 112 DEL TÉRMINO MUNICIPAL DE POZUELO DEL PÁRAMO

Polygono nº: **112**

AUTOR: ALFONSO GÓMEZ DE CASTRO V.º B.º DOMINGO GONZÁLEZ PUEBLA
 TÉCNICO DE LA U.T. DE LEÓN DEL ITACYL JEFE DE LA UNIDAD TERRITORIAL DEL ITACYL

Plano: **22** Escala: **1/4.000**
 Fecha: **Abril 2016**