


Clase	Valor	Regadío	Secano
Primera	100 pios	1R	1S
Segunda	90 pios	2R	2S
Tercera	80 pios	3R	3S
Cuarta	50 pios	4R	4S
Erial	10 pios	Er	
Excluido	0 pios	Ex	

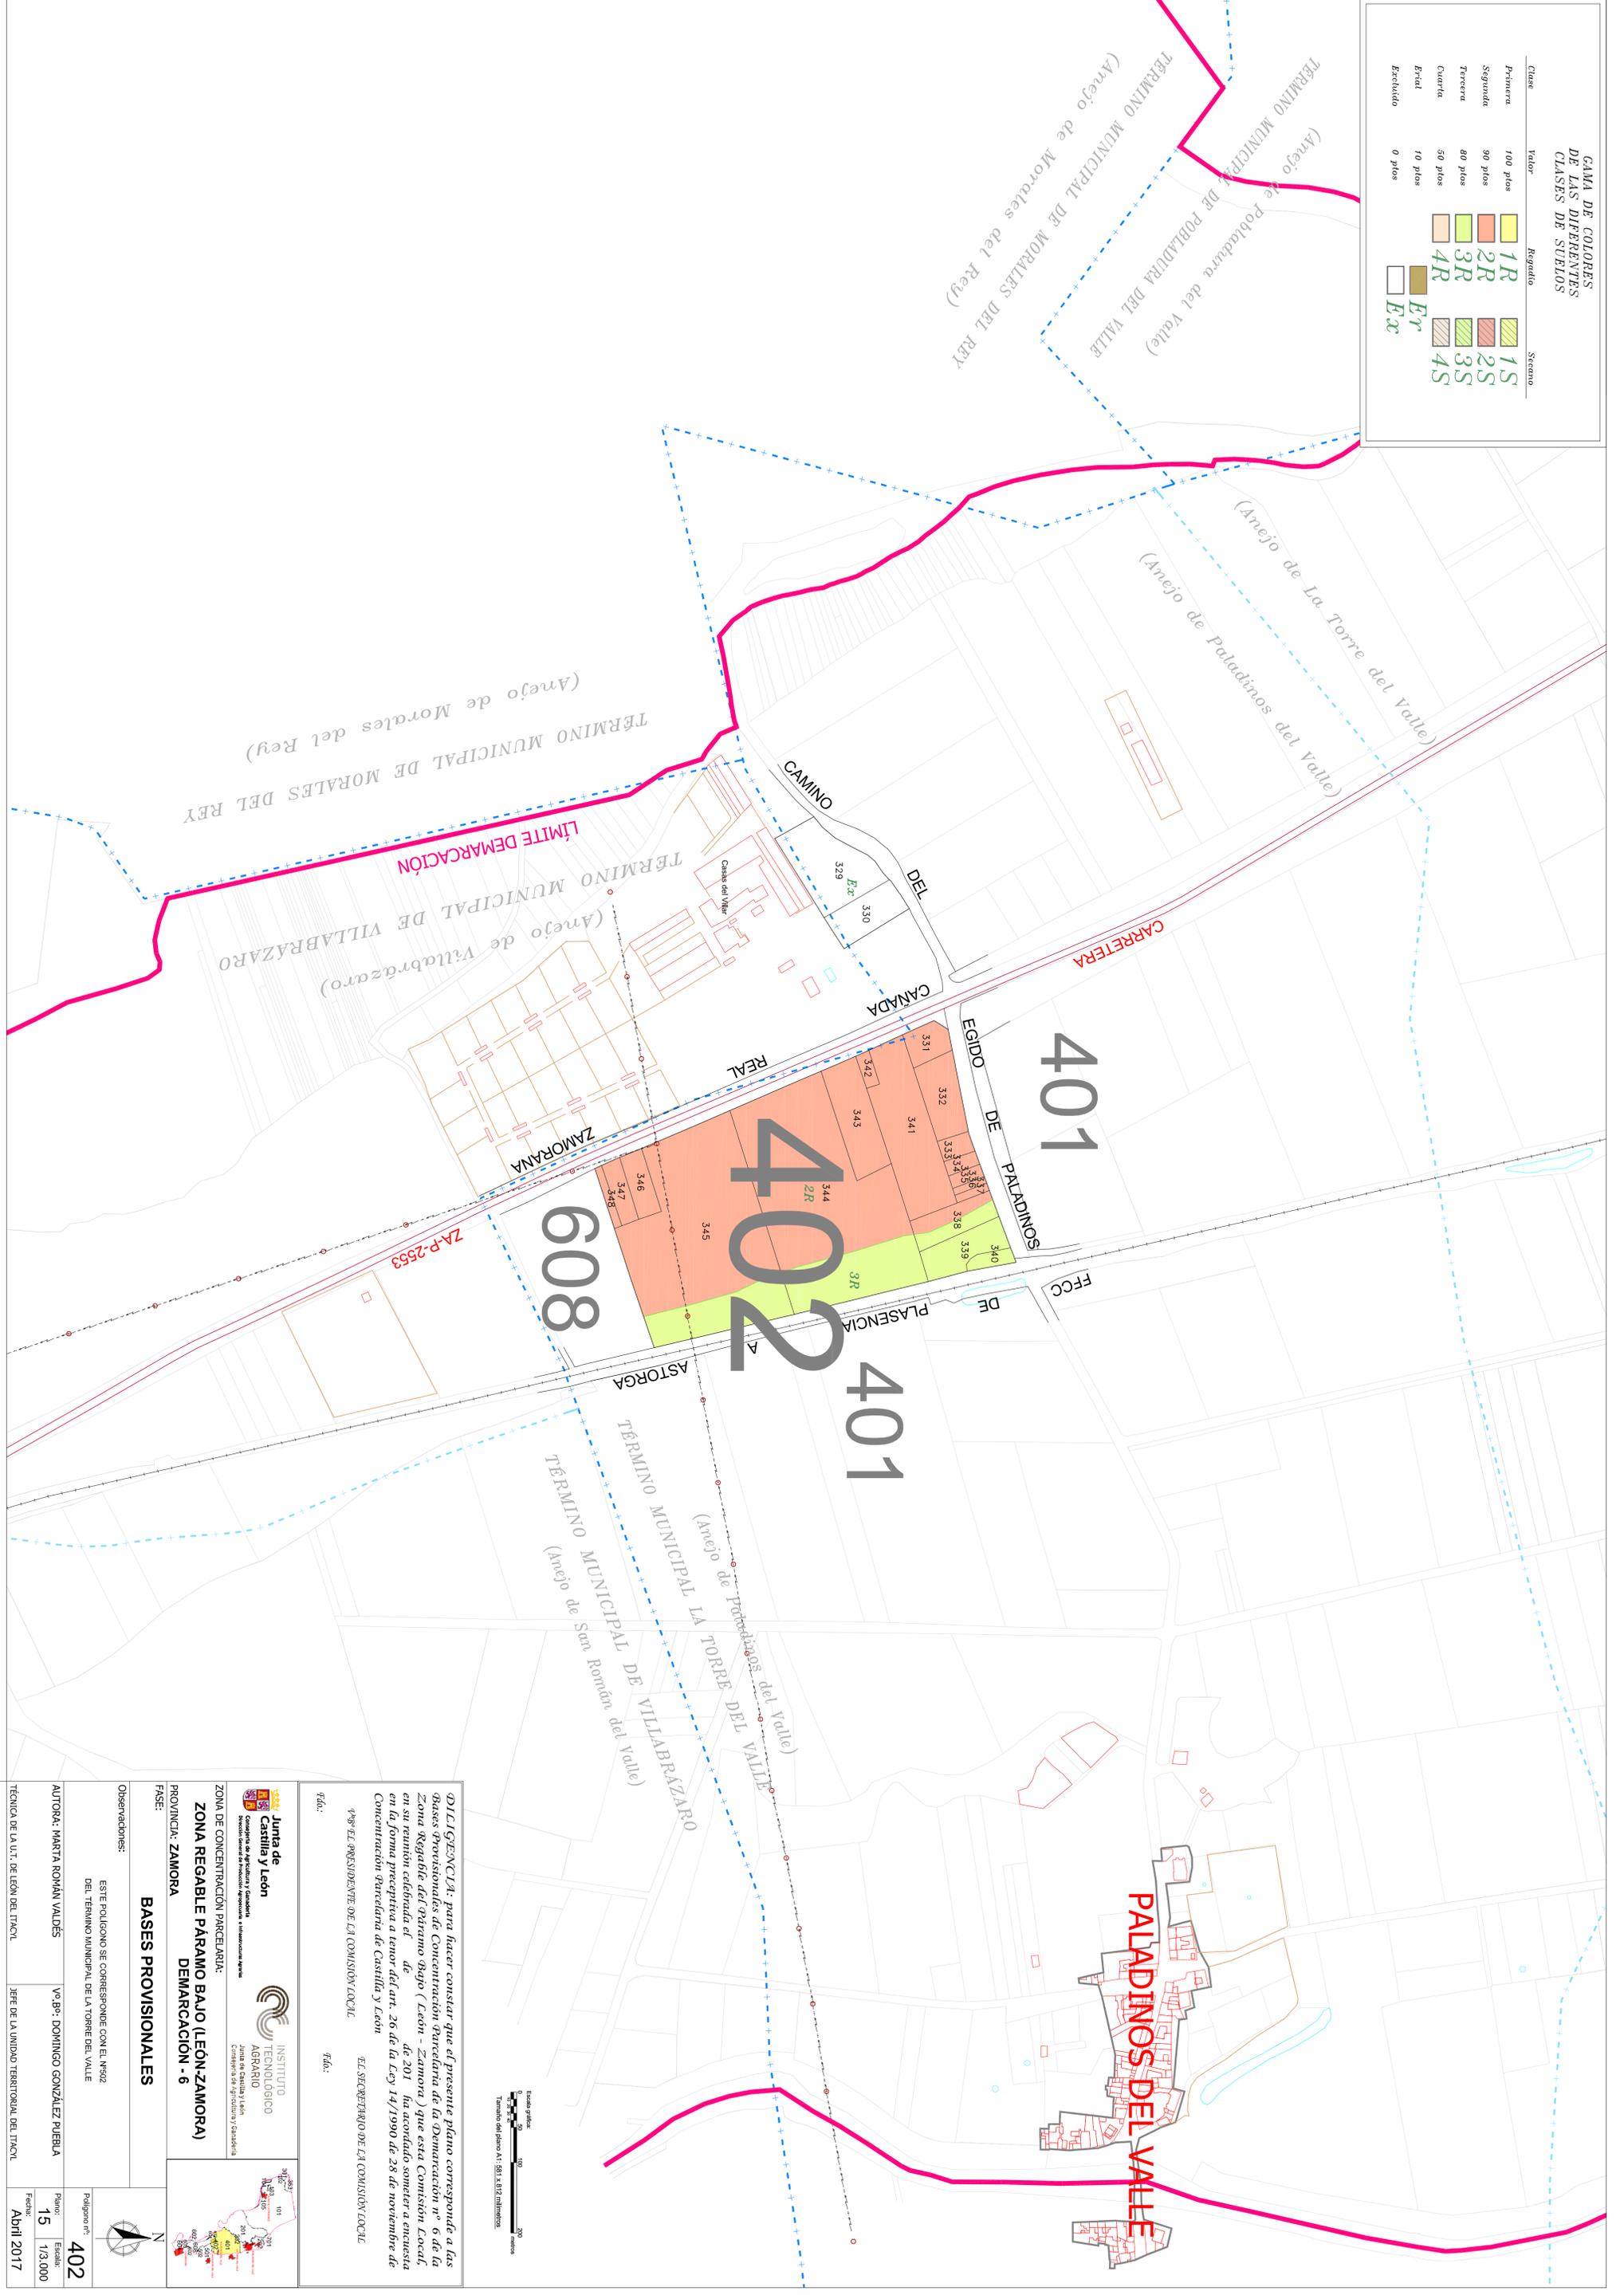

**DILIGENCIA:** para hacer constar que el presente plano corresponde a las Bases Provisionales de Concentración Parcelaria de la Demarcación n.º 6 de la Zona Regable del Páramo Bajo (León - Zamora), que esta Comisión Local, en su reunión celebrada el ... de ... de 2011, ha acordado someter a encuesta en la forma preceptiva a tenor del art. 26 de la Ley 14/1990 de 28 de noviembre de Concentración Parcelaria de Castilla y León.

EL SECRETARIO DE LA COMISIÓN LOCAL

Yo, EL PRESIDENTE DE LA COMISIÓN LOCAL

Yo, Sr. DOMINGO GONZÁLEZ PUEBLA

Yo, Sr. MARTA ROMÁN VALDÉS

Este polígono se corresponde con el N.º 402 del Término Municipal de La Torre del Valle

Polígono n.º: **402**

Plano: **15**

Fecha: **1/3.000**

April 2017

**Junta de Castilla y León**  
 Consejería de Agricultura y Ganadería  
 Dirección General de Planificación Agraria e Intervención Agraria

**INSTITUTO TECNOLÓGICO AGRARIO**  
 Instituto Tecnológico y de Estudios Agronómicos del Estado de México

**ZONA DE CONCENTRACIÓN PARCELARIA:**  
**ZONA REGABLE PÁRAMO BAJO (LEÓN-ZAMORA)**  
**DEMARCACIÓN - 6**

**PROVINCIA: ZAMORA**

**FASE: BASES PROVISIONALES**

**Observaciones:**

