
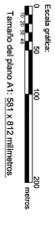


BASES DEFINITIVAS

DEMARCACIÓN 6

ZONA	POL. CATASTRAL	POL BASES DEFIN.
MAIRE DE CASTROPONCE	001	101
	002	102 EXCLUIDO
	003	103 EXCLUIDO
	004	104 EXCLUIDO
	005	105 EXCLUIDO
POBLADURA DEL VALLE	501	201
	502	202
LA TORRE DEL VALLE	501	401
	502	402
	501	501
VILLABRÁZARO	501	501
	502	502
	001	601 EXCLUIDO
	002	602 EXCLUIDO
	003	603 EXCLUIDO
	004	604 EXCLUIDO
	008	608
SAN ADRIAN DEL VALLE	101	701
ALUA DEL INFANTADO	501	301 NO INCLUIDO
	053	353 NO INCLUIDO

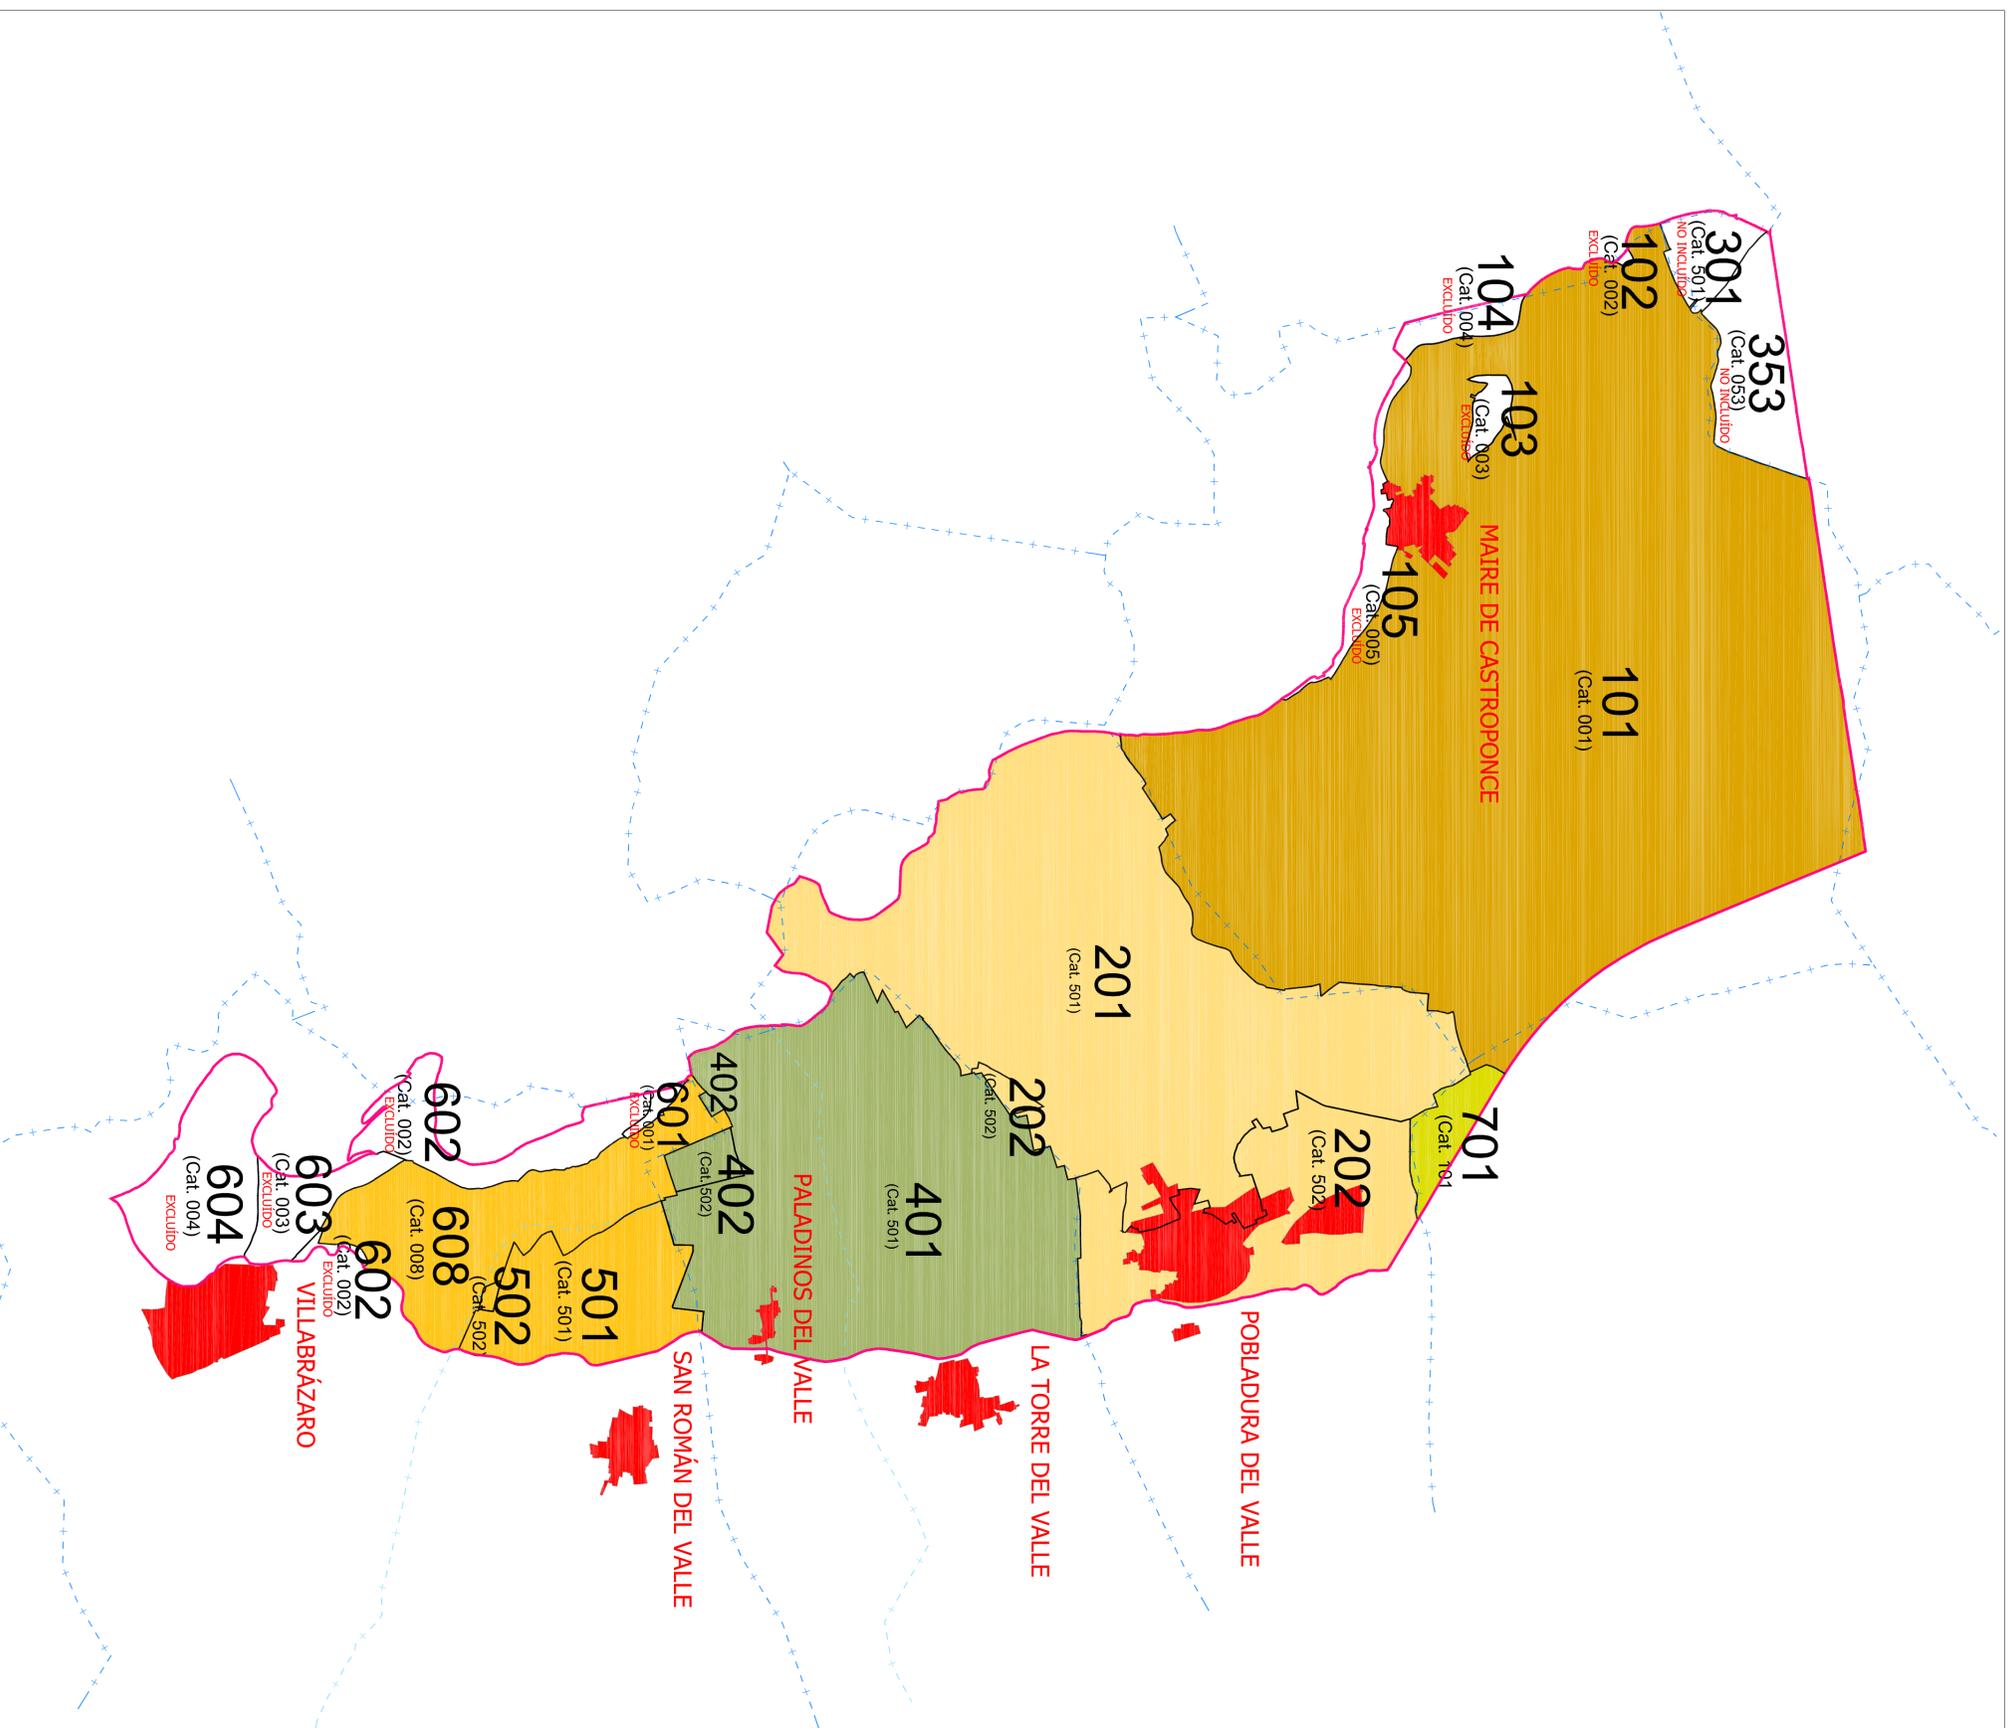

DILIGENCIA: Para hacer constar que el presente plano corresponde a las Bases Definitivas de Concentración aprobadas por la Dirección General de Producción, Agropecuaria e Infraestructuras Agrarias por Resolución de de de 201

4ªº EL PRESIDENTE DE LA COMISIÓN LOCAL EL SECRETARIO DE LA COMISIÓN LOCAL

Fdo.: Fdo.:

