


Clase	Valor	Regadio	Secano
Primera	100 pios	1R	1S
Segunda	90 pios	2R	2S
Tercera	80 pios	3R	3S
Cuarta	60 pios	4R	4S
Prtal	10 pios	Er	
Excluido	0 pios	Ex	

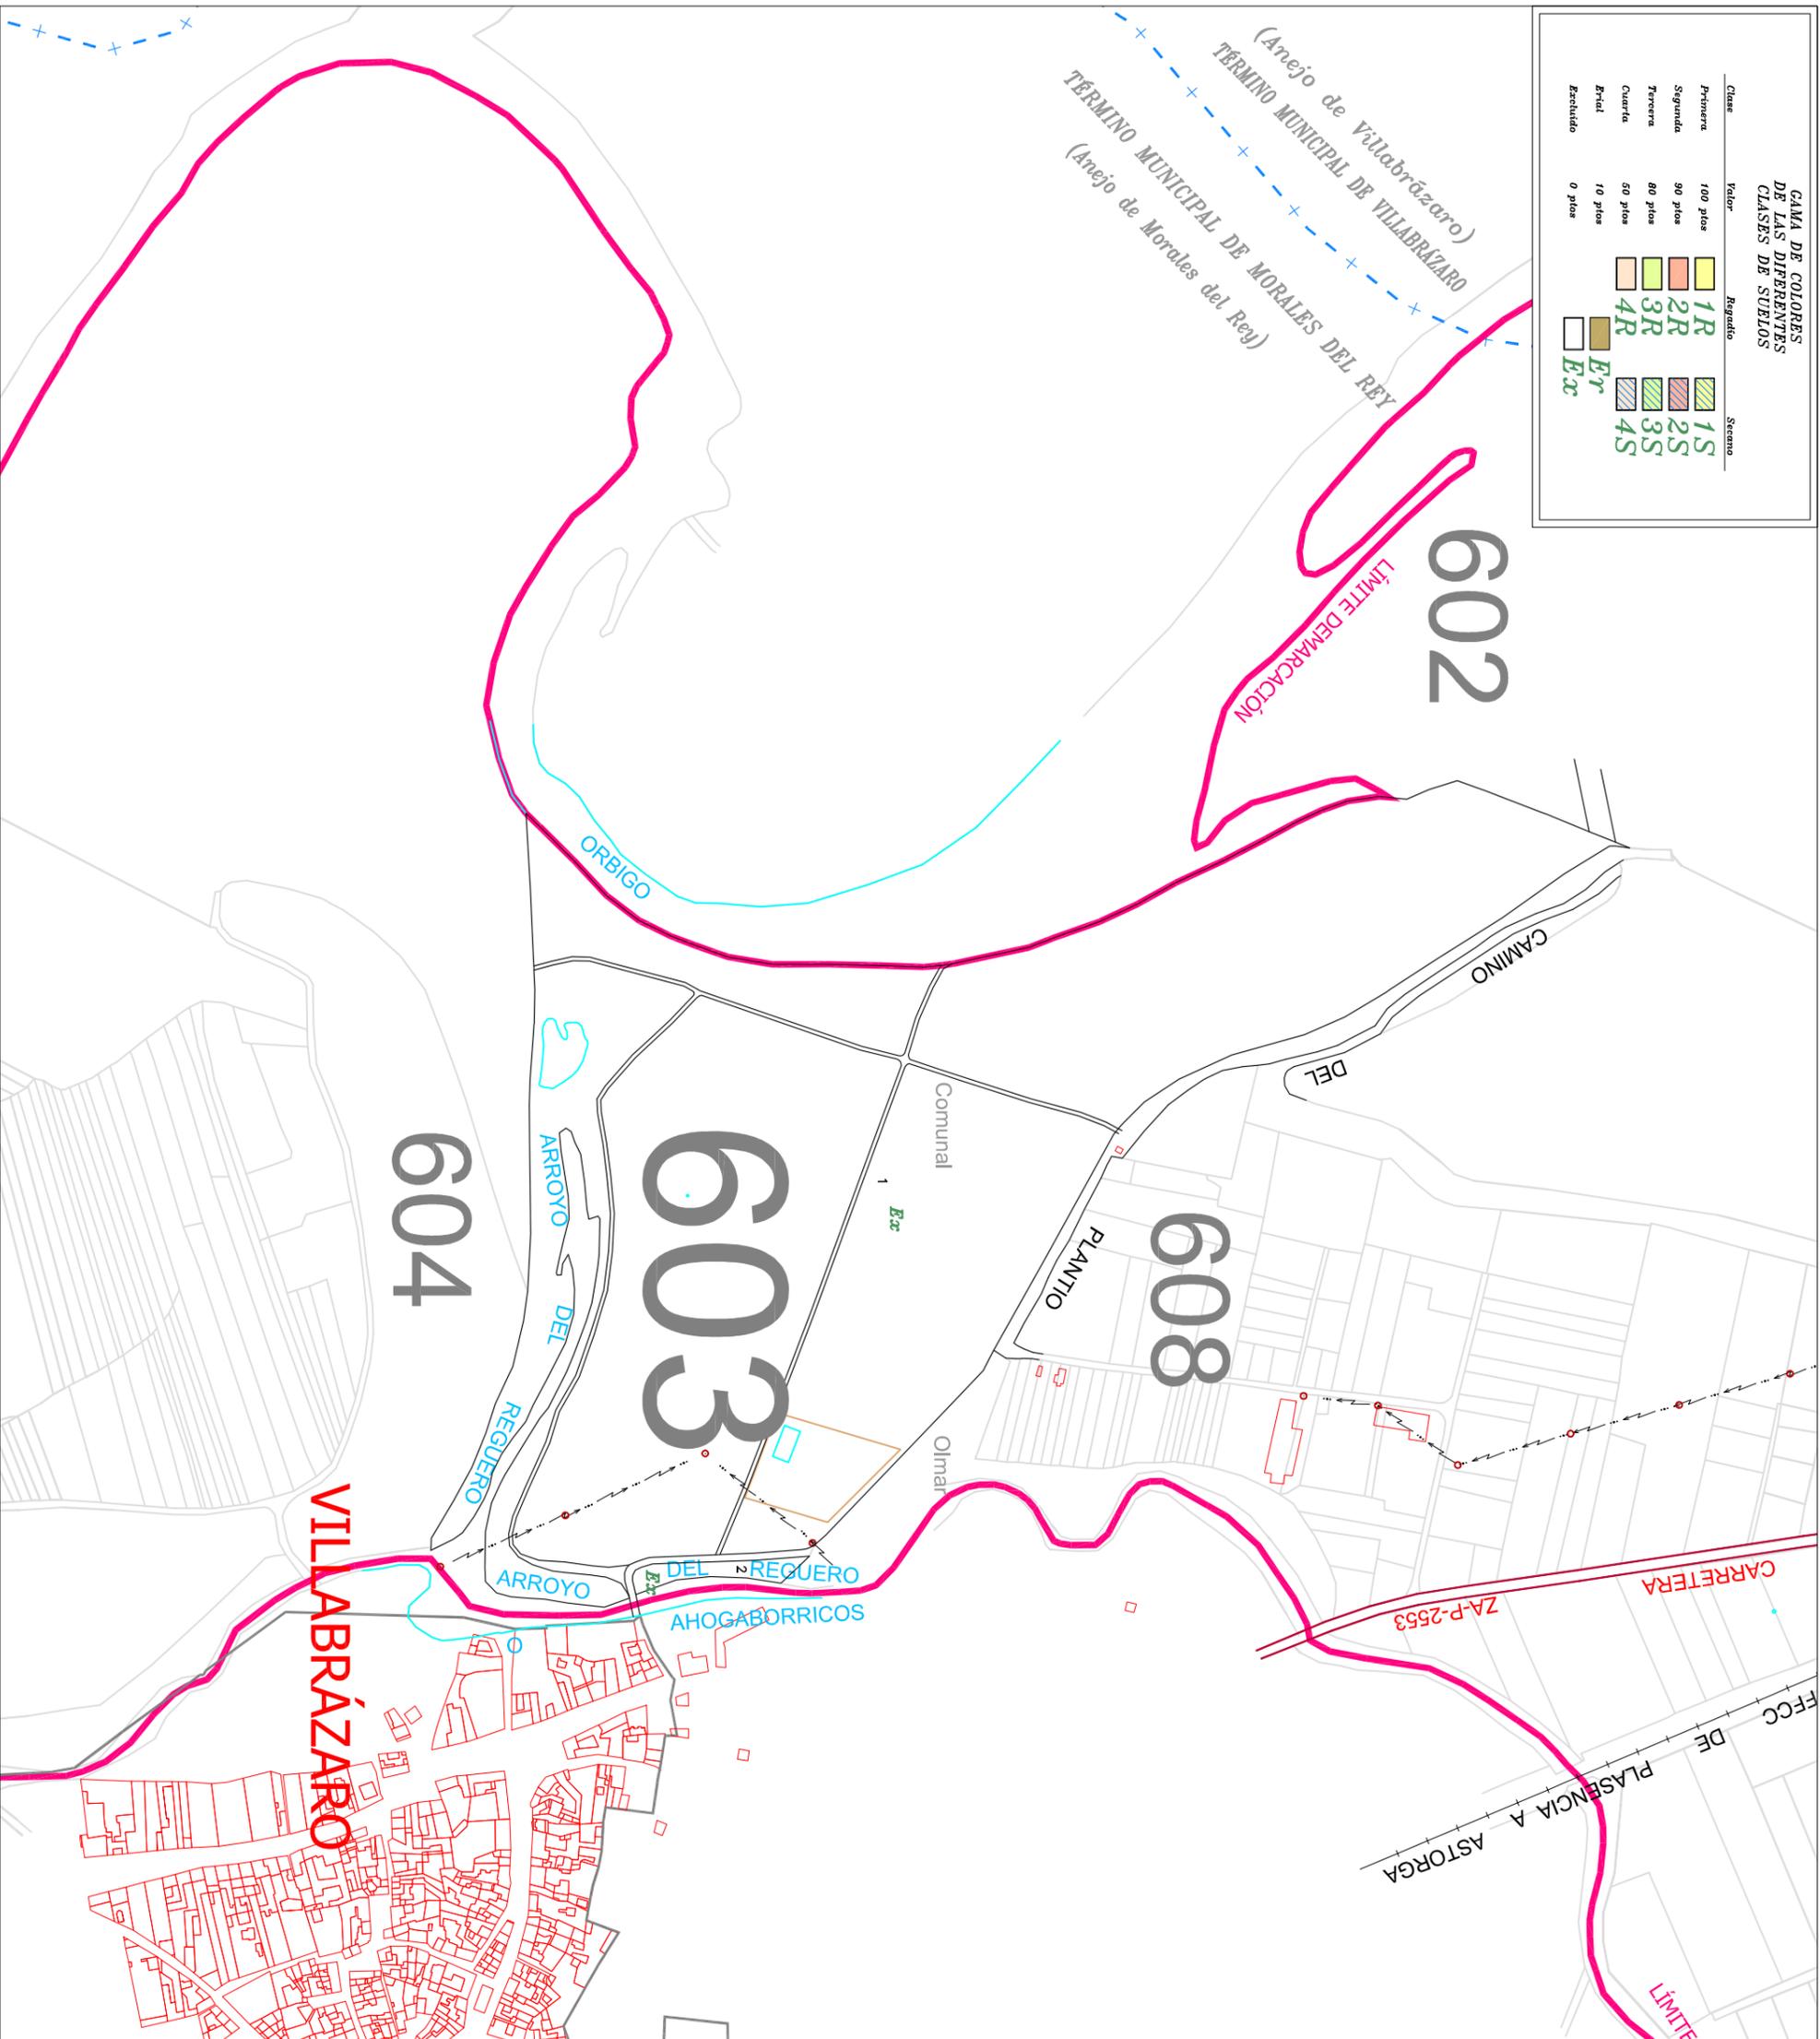

**Junta de Castilla y León**  
**INSTITUTO TECNOLÓGICO AGRARIO**  
Junta de Castilla y León  
 Consejo de Agricultura y Ganadería • Innovación y Empleo

**ZONA DE CONCENTRACIÓN PARCELARIA:  
 ZONA REGABLE PARAMO BAJO (LEÓN-ZAMORA)  
 DEMARCACIÓN - 6**

PROVINCIA: ZAMORA

FASE: **BASES DEFINITIVAS**

Observaciones:  
 ESTE POLÍGONO SE CORRESPONDE CON EL N.º 03 DEL TÉRMINO MUNICIPAL DE VILLABRÁZARO

AUTORA: MARTA ROMÁN VALDÉS      I.º P.º: DOMINGO GONZÁLEZ PUEBLA

TÉCNICA DE LA U.T.: DE LEÓN DEL TRACTE      JEFES DE LA UNIDAD TERRITORIAL DEL TRACTE

Polígono n.º: **603**

Folios: **18**      Escala: **1/5.000**

Fecha: **Diciembre 2017**

*DELIGENCIA: Para hacer constar que el presente plano corresponde a las Bases Definitivas de Concentración Parcelaria de la Demarcación n.º 6 de la Zona Regable del Paramo Bajo (León-Zamora) aprobadas por la Dirección General de Producción Agropecuaria e Infraestructuras Agrarias por Resolución de de de 2011*

*N.º 8- EL PRESIDENTE DE LA COMISIÓN LOCAL*      *EL SECRETARIO DE LA COMISIÓN LOCAL*

fda.:      fda.:

Escala gráfica:  
  
 Trabajo del plano n.º 227.4.01.000 metros.