


CAMA DE COLORES DE LAS DIFERENTES CLASES DE SUELOS

Clase	Valor	Regadío	Secano
Primera	100 pto	1R	1S
Segunda	90 pto	2R	2S
Tercera	80 pto	3R	3S
Cuarta	50 pto	4R	4S
Erial	10 pto	Er	
Excluido	0 pto	Ex	

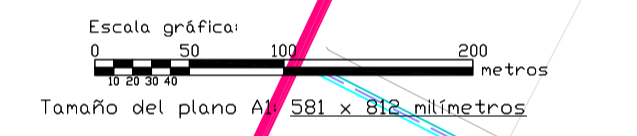

D. Secretario del Ayuntamiento de
CERTIFICO: Que el presente Documento ha estado expuesto al público desde el día de de 201 al día de de 201
 a de de 201
 V.º B.º
 El Alcalde

DILIGENCIA: Para hacer constar que el presente plano corresponde a las Bases Definitivas de Concentración Parcelaria de la Demarcación nº 7 de la Zona Regable del Páramo Bajo (León-Zamora) aprobadas por la Dirección General de Producción Agropecuaria y Desarrollo Rural por Resolución de de de 201


V.º B.º EL PRESIDENTE DE LA COMISIÓN LOCAL
 EL SECRETARIO DE LA COMISIÓN LOCAL
 Fdo.: Fdo.:

Junta de Castilla y León
 Consejería de Agricultura y Ganadería
 Dirección General de Producción Agropecuaria y Desarrollo Rural

INSTITUTO TECNOLÓGICO AGRARIO
 Junta de Castilla y León
 Consejería de Agricultura y Ganadería

ZONA DE CONCENTRACIÓN PARCELARIA:
ZONA REGABLE PÁRAMO BAJO DEMARCACION - 7

PROVINCIA: LEÓN
 FASE: **BASES DEFINITIVAS**

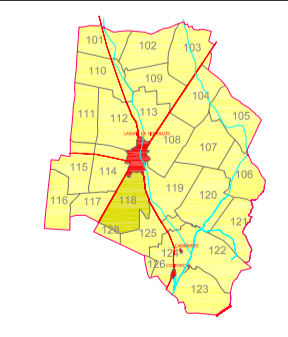

Observaciones:

Pólígono nº: **118**

AUTORA: YOLANDA BRIME ZANCA
 V.º B.º: DOMINGO GONZÁLEZ PUEBLA
 TÉCNICA DE LA U.T. DE LEÓN DEL ITACYL
 JEFE DE LA UNIDAD TERRITORIAL DEL ITACYL

Plano: **22**
 Escala: **1/4000**

Fecha: **Marzo 2014**