
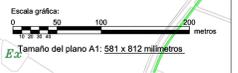


LEYENDA

Tubería Riego		Regadío	Secano
Servicio de Riego		1R	1S
Hidrante		2R	2S
Desagüe		3R	3S
Número de Propietario	388	4R	4S
Número de Masa	①	Er	Ex

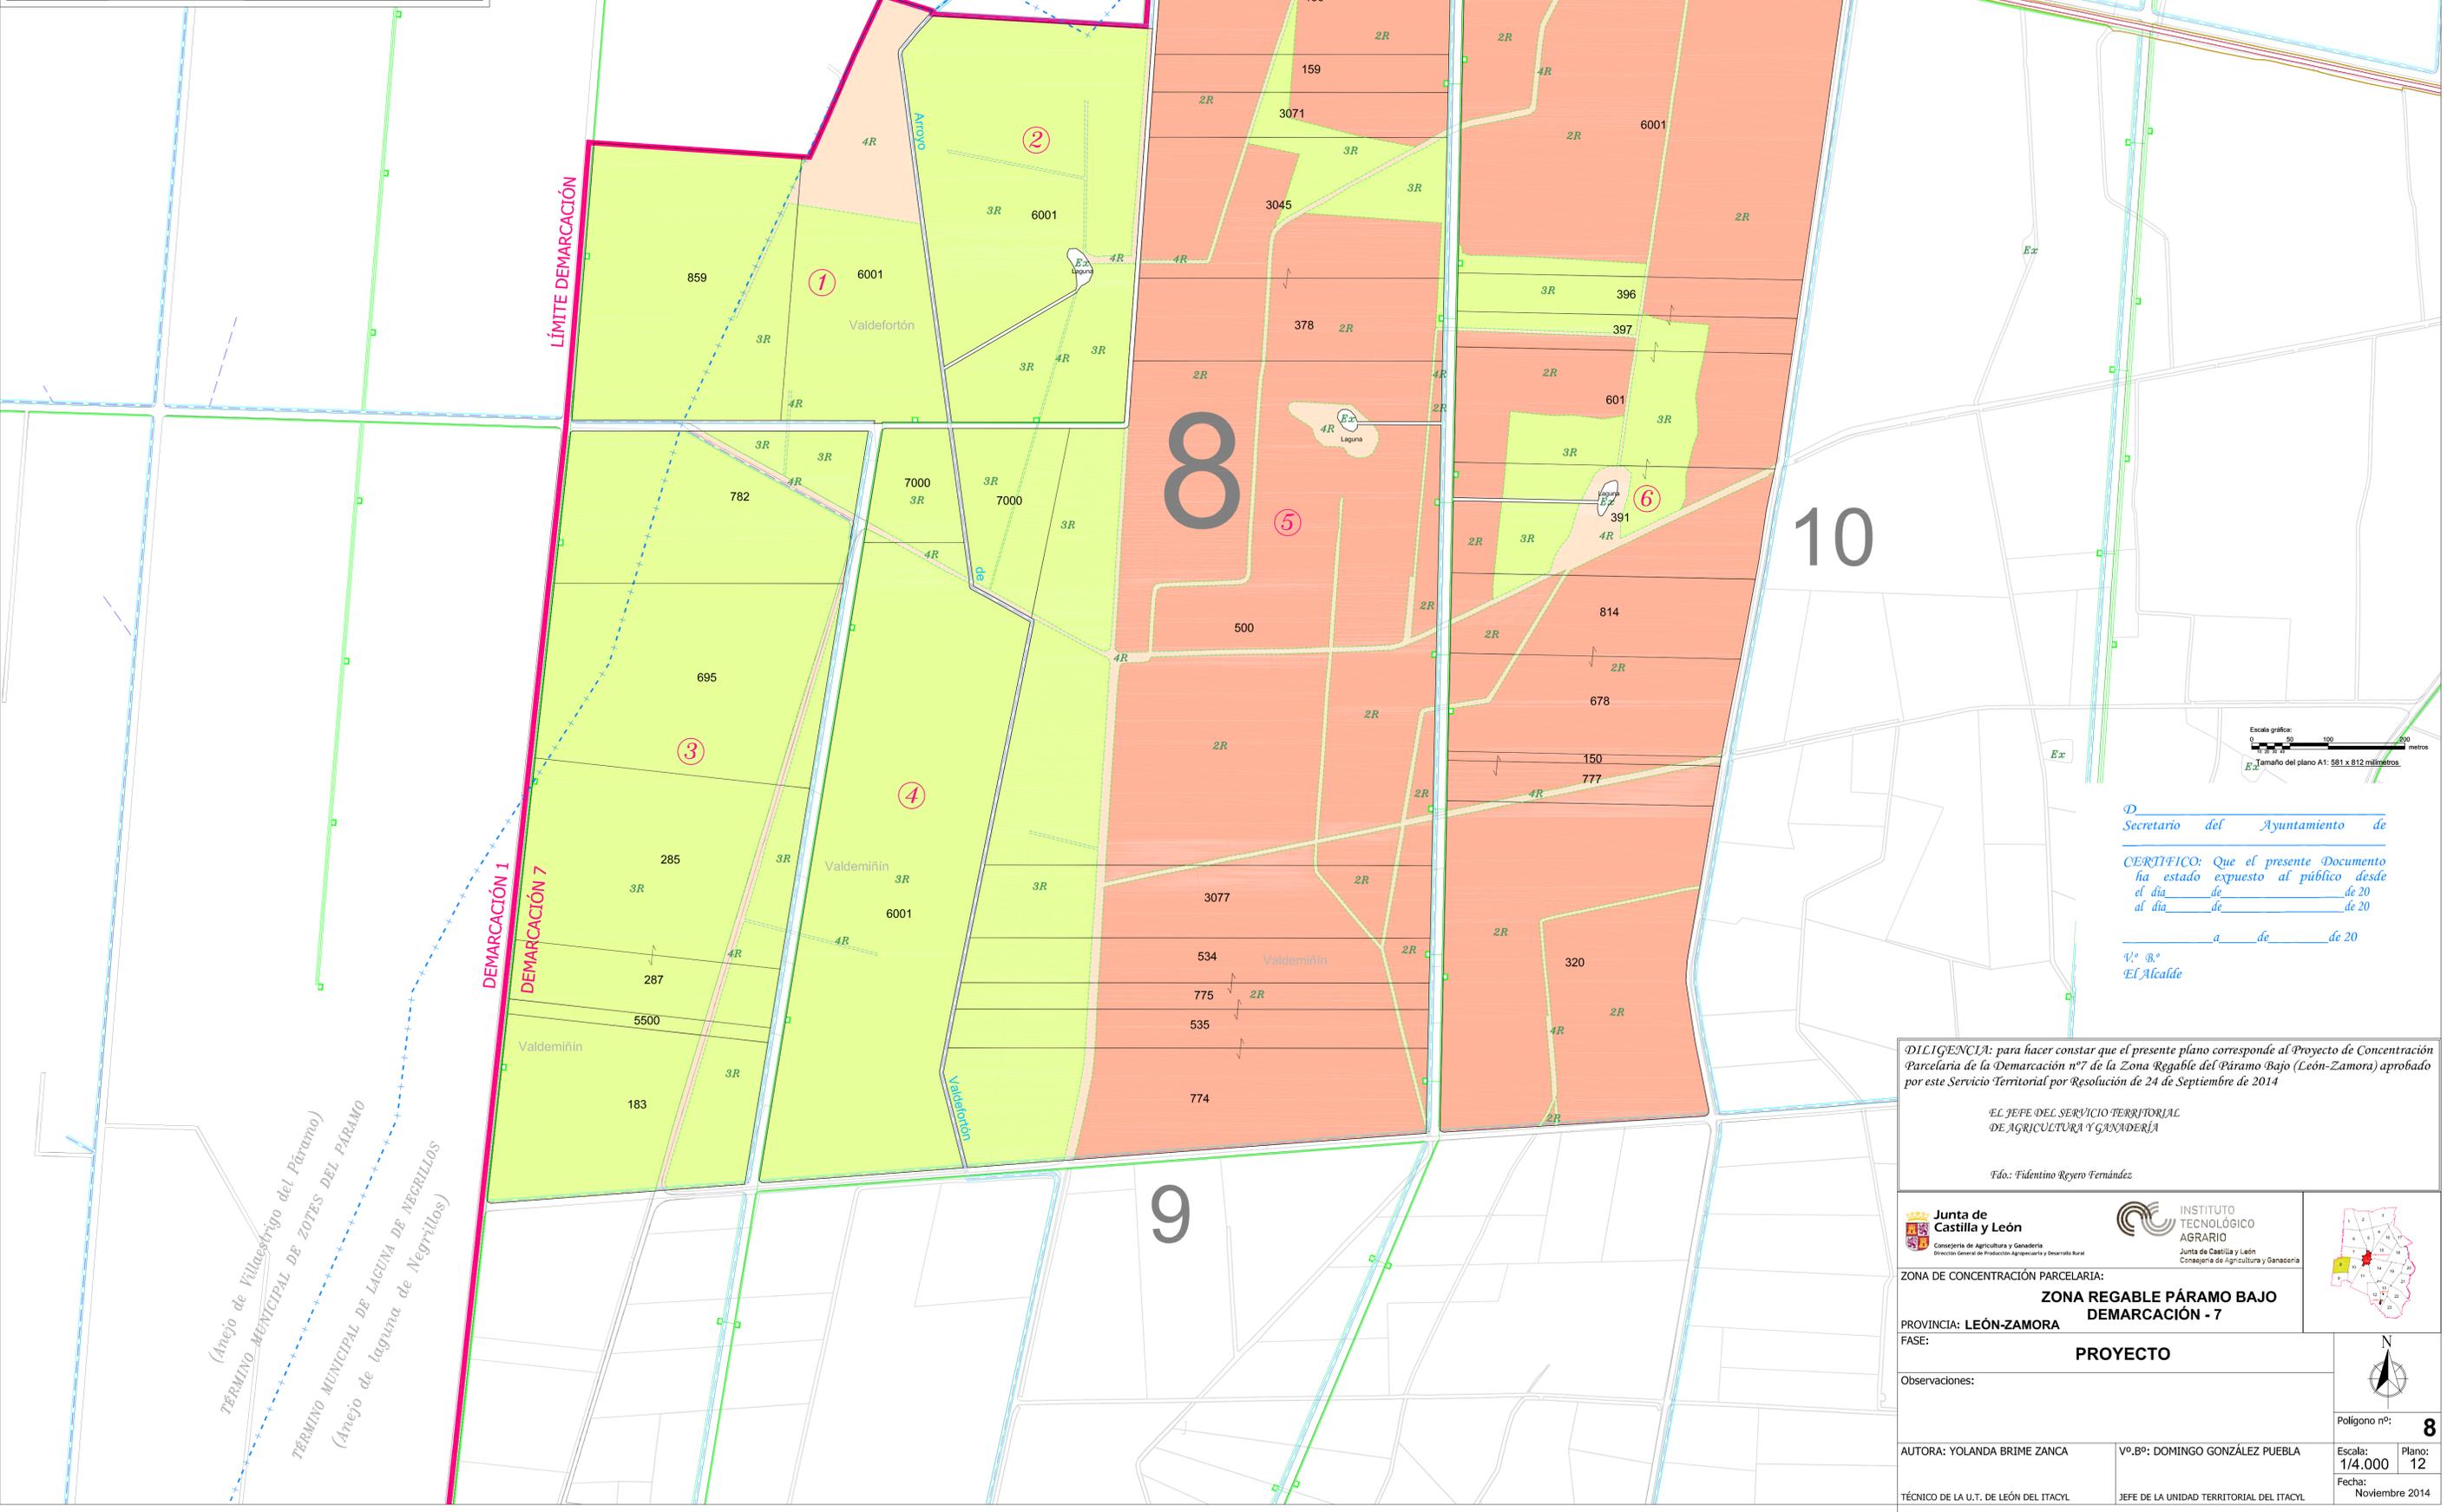

D. Secretario del Ayuntamiento de
CERTIFICO: Que el presente Documento ha estado expuesto al público desde el día de 20 al día de 20 a de 20
 Vº Bº El Alcalde

DILIGENCIA: para hacer constar que el presente plano corresponde al Proyecto de Concentración Parcelaria de la Demarcación nº7 de la Zona Regable del Páramo Bajo (León-Zamora) aprobado por este Servicio Territorial por Resolución de 24 de Septiembre de 2014

EL JEFE DEL SERVICIO TERRITORIAL DE AGRICULTURA Y GANADERÍA

Fdo: Fidéntino Reyero Fernández

Junta de Castilla y León Consejería de Agricultura y Ganadería Dirección General de Producción Agropecuaria y Desarrollo Rural	INSTITUTO TECNOLÓGICO AGRARIO Junta de Castilla y León Consejería de Agricultura y Ganadería

ZONA DE CONCENTRACIÓN PARCELARIA:
ZONA REGABLE PÁRAMO BAJO DEMARCACIÓN - 7

PROVINCIA: LEÓN-ZAMORA
 FASE: **PROYECTO**

Observaciones:
 Polígono nº: **8**

AUTORA: YOLANDA BRIME ZANCA
 Vº.Bº: DOMINGO GONZÁLEZ PUEBLA
 TÉCNICO DE LA U.T. DE LEÓN DEL ITACYL
 JEFE DE LA UNIDAD TERRITORIAL DEL ITACYL
 Escala: 1/4.000
 Plano: 12
 Fecha: Noviembre 2014