


LEYENDA

	Regadío	Secano
Tubería Riego		
Servicio de Riego		
Hidrante		
Desagüe		
Número de Propietario	388	
Número de Masa		
	<i>Er</i>	<i>Ex</i>

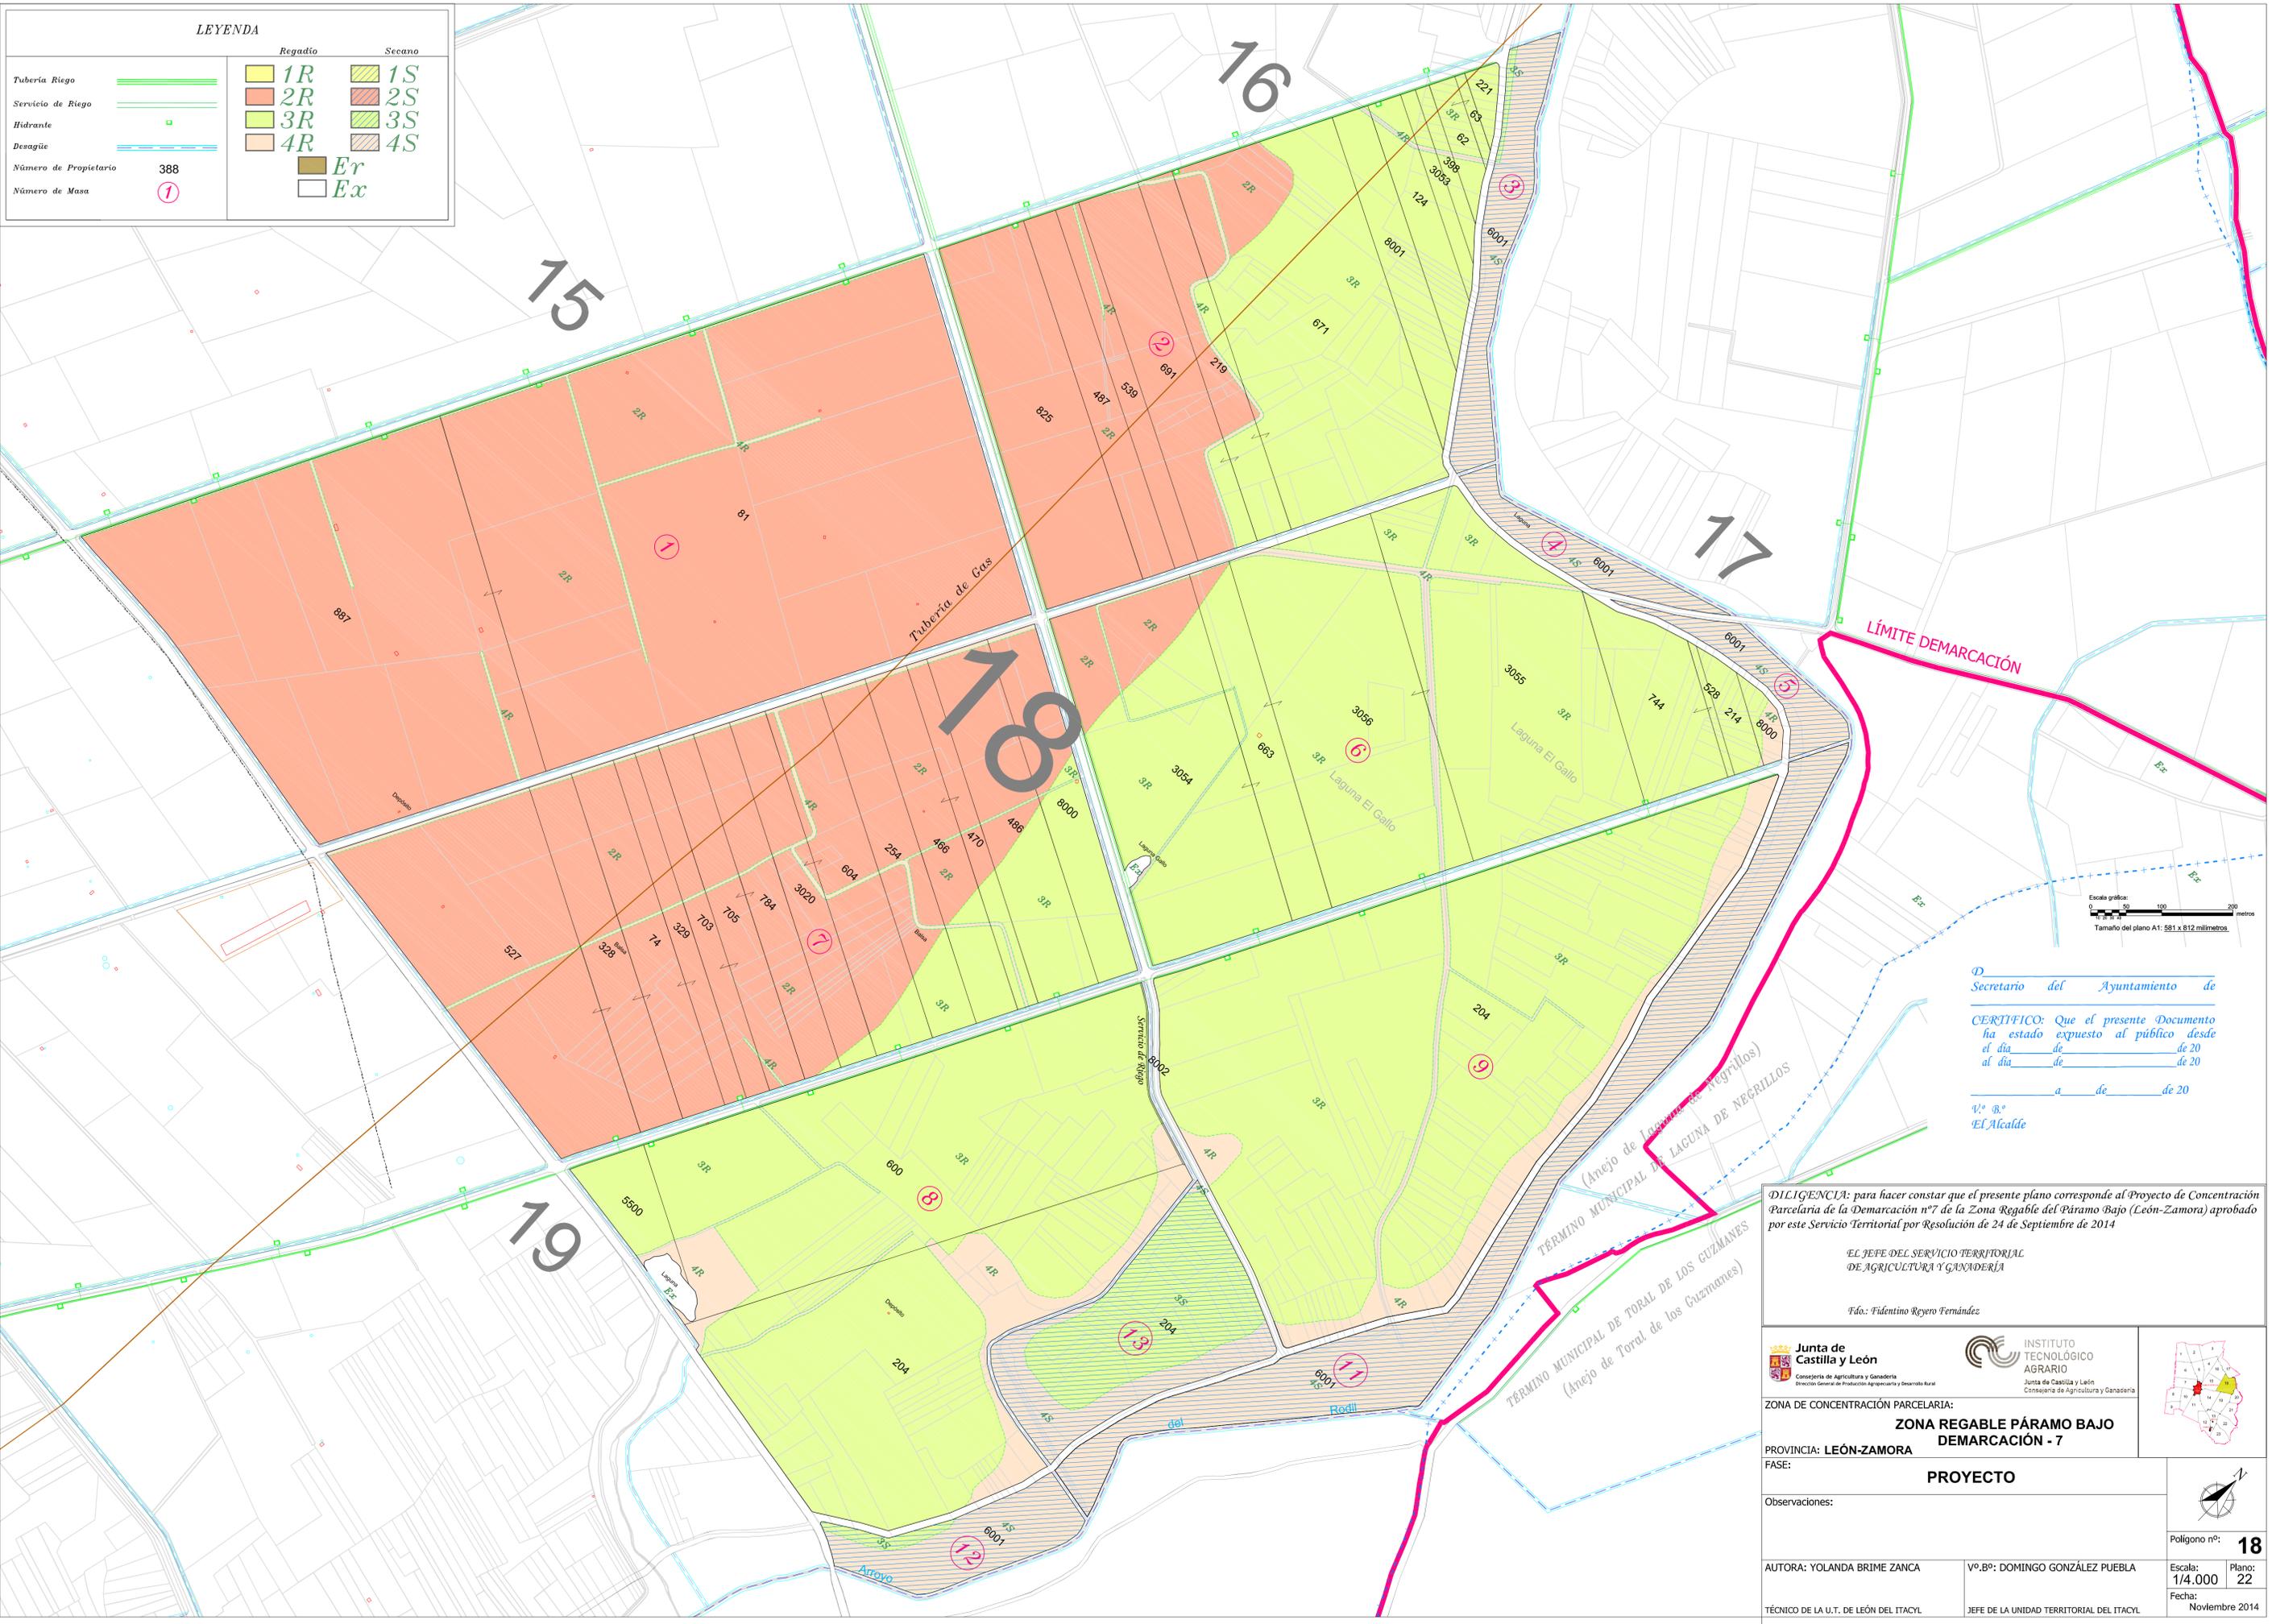

D. Secretario del Ayuntamiento de
CERTIFICO: Que el presente Documento ha estado expuesto al público desde el día de 20 al día de 20 a de 20
 Vº Bº El Alcalde

DILIGENCIA: para hacer constar que el presente plano corresponde al Proyecto de Concentración Parcelaria de la Demarcación nº7 de la Zona Regable del Páramo Bajo (León-Zamora) aprobado por este Servicio Territorial por Resolución de 24 de Septiembre de 2014

EL JEFE DEL SERVICIO TERRITORIAL DE AGRICULTURA Y GANADERÍA

Fdo: Fidéntino Reyero Fernández

 Junta de Castilla y León Consejería de Agricultura y Ganadería Dirección General de Producción Agropecuaria y Desarrollo Rural	 INSTITUTO TECNOLÓGICO AGRARIO Junta de Castilla y León Consejería de Agricultura y Ganadería	
--	--	--

ZONA DE CONCENTRACIÓN PARCELARIA:
ZONA REGABLE PÁRAMO BAJO DEMARCACIÓN - 7

PROVINCIA: LEÓN-ZAMORA
 FASE: **PROYECTO**

Observaciones:
 Polígono nº: **18**

AUTORA: YOLANDA BRIME ZANCA	Vº.Bº: DOMINGO GONZÁLEZ PUEBLA	Escala: 1/4.000	Plano: 22
TÉCNICO DE LA U.T. DE LEÓN DEL ITACYL	JEFE DE LA UNIDAD TERRITORIAL DEL ITACYL	Fecha: Noviembre 2014	