


DEMARCACIÓN 7

ACUERDO

POLIGONOS
1
2
3
4
5
6
7
8
9
10
11
12
13
14
15
16
17
18
19
20
21
22
23

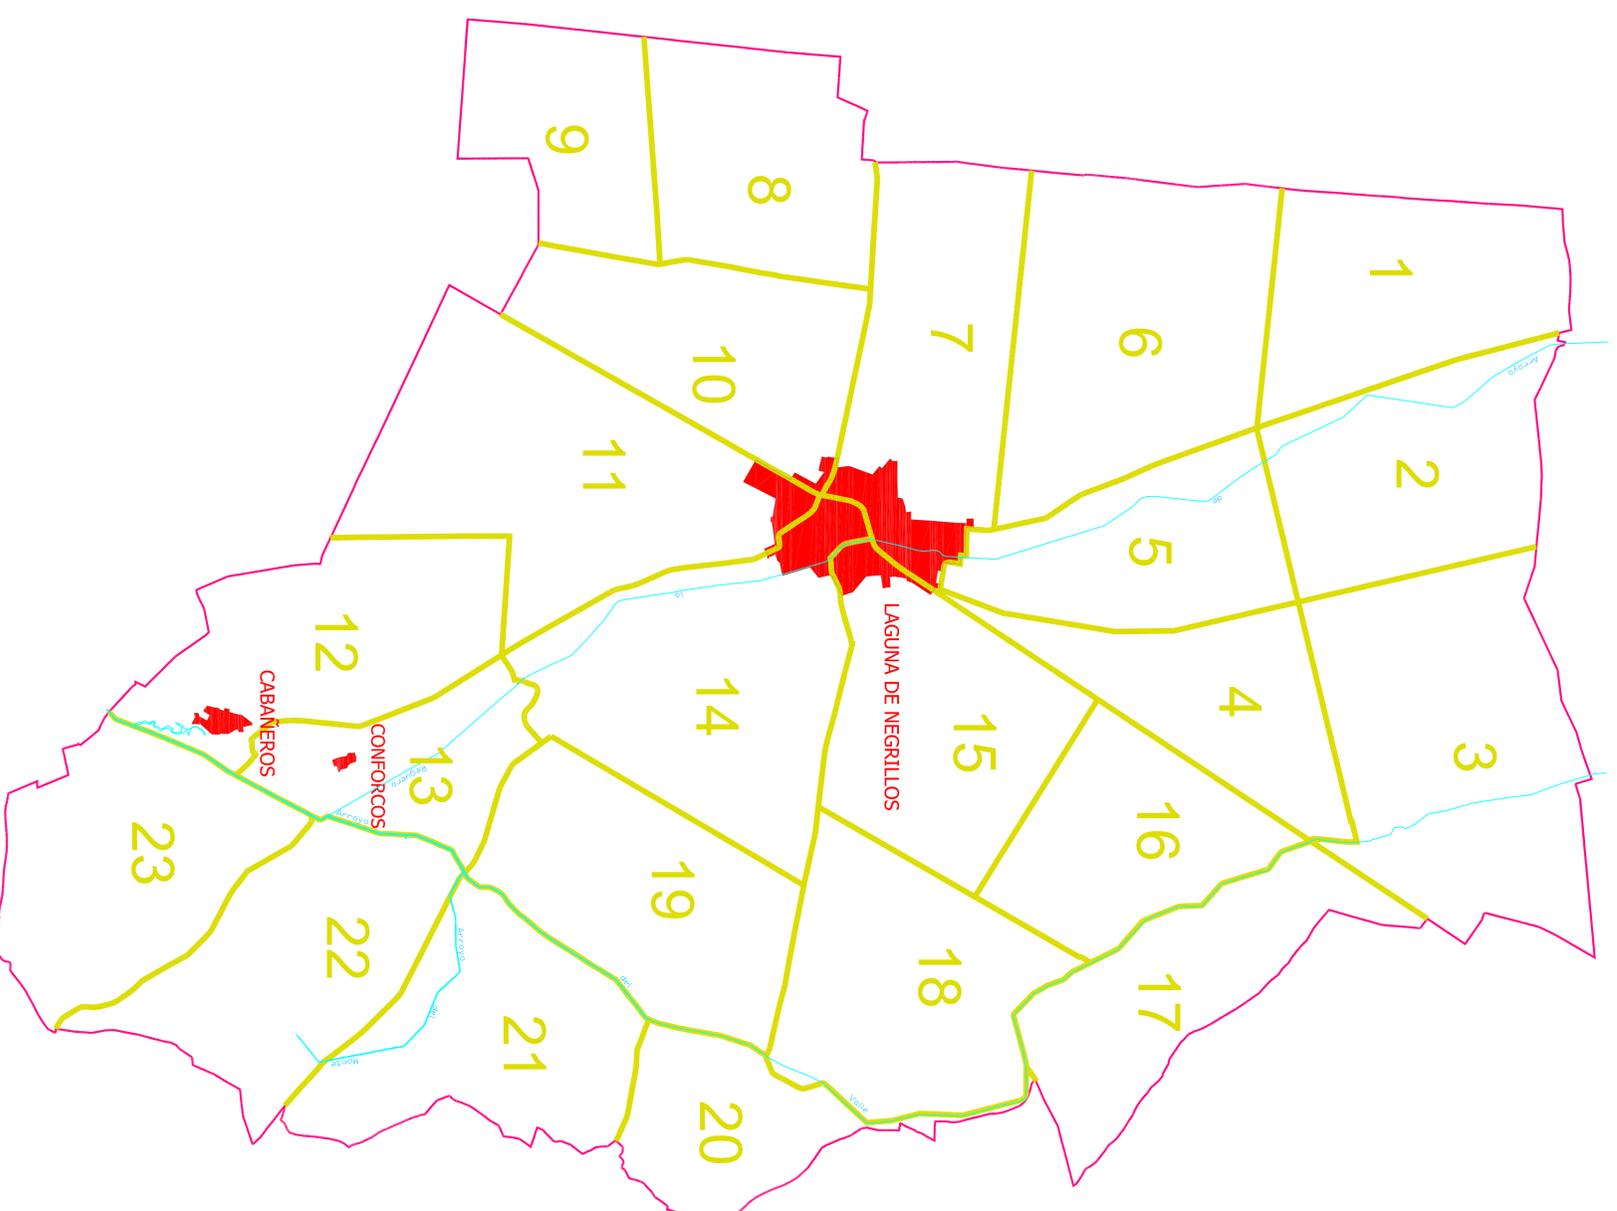

Secretario del Ayuntamiento de
 CERTIFICADO: Que el presente Documento
 ha estado expuesto al público desde
 el día _____ de 2011
 al día _____ de 2011
 El Alcalde

DILEGENCIA: para hacer constar que el presente plano corresponde al Acuerdo de Concentración
 Parcelaria de la Demarcación nº7 de la Zona Regable del Paramo Bajo (León-Zamora) aprobado por
 la Dirección General de Producción Agropecuaria e Infraestructuras Agrarias por Resolución de de 2011

EL JEFE DEL SERVICIO TERRITORIAL
 DE INGENIERIA Y CADASTERAL

fdo: Filadino Reyero Fernández

ZONA DE CONCENTRACIÓN PARCELARIA:

ZONA REGABLE PARAMO BAJO

DEMARCACION - 7

PROVINCIA: LEÓN-ZAMORA

FASE: **ACUERDO**

Plano:

DISTRIBUCIÓN POLIGONOS

Plano nº: **3**

AUTOR: YOLANDA BRINE ZANCA

Vº Pº: DOMINGO GONZÁLEZ PUEBLA

Escala: 1/25.000

TÉCNICO DE LA U.T. DE LEÓN DEL ITACOL

JEFE DE LA UNIDAD TERRITORIAL DEL ITACOL

Fecha: Noviembre 2015

