



POLÍGONO 2

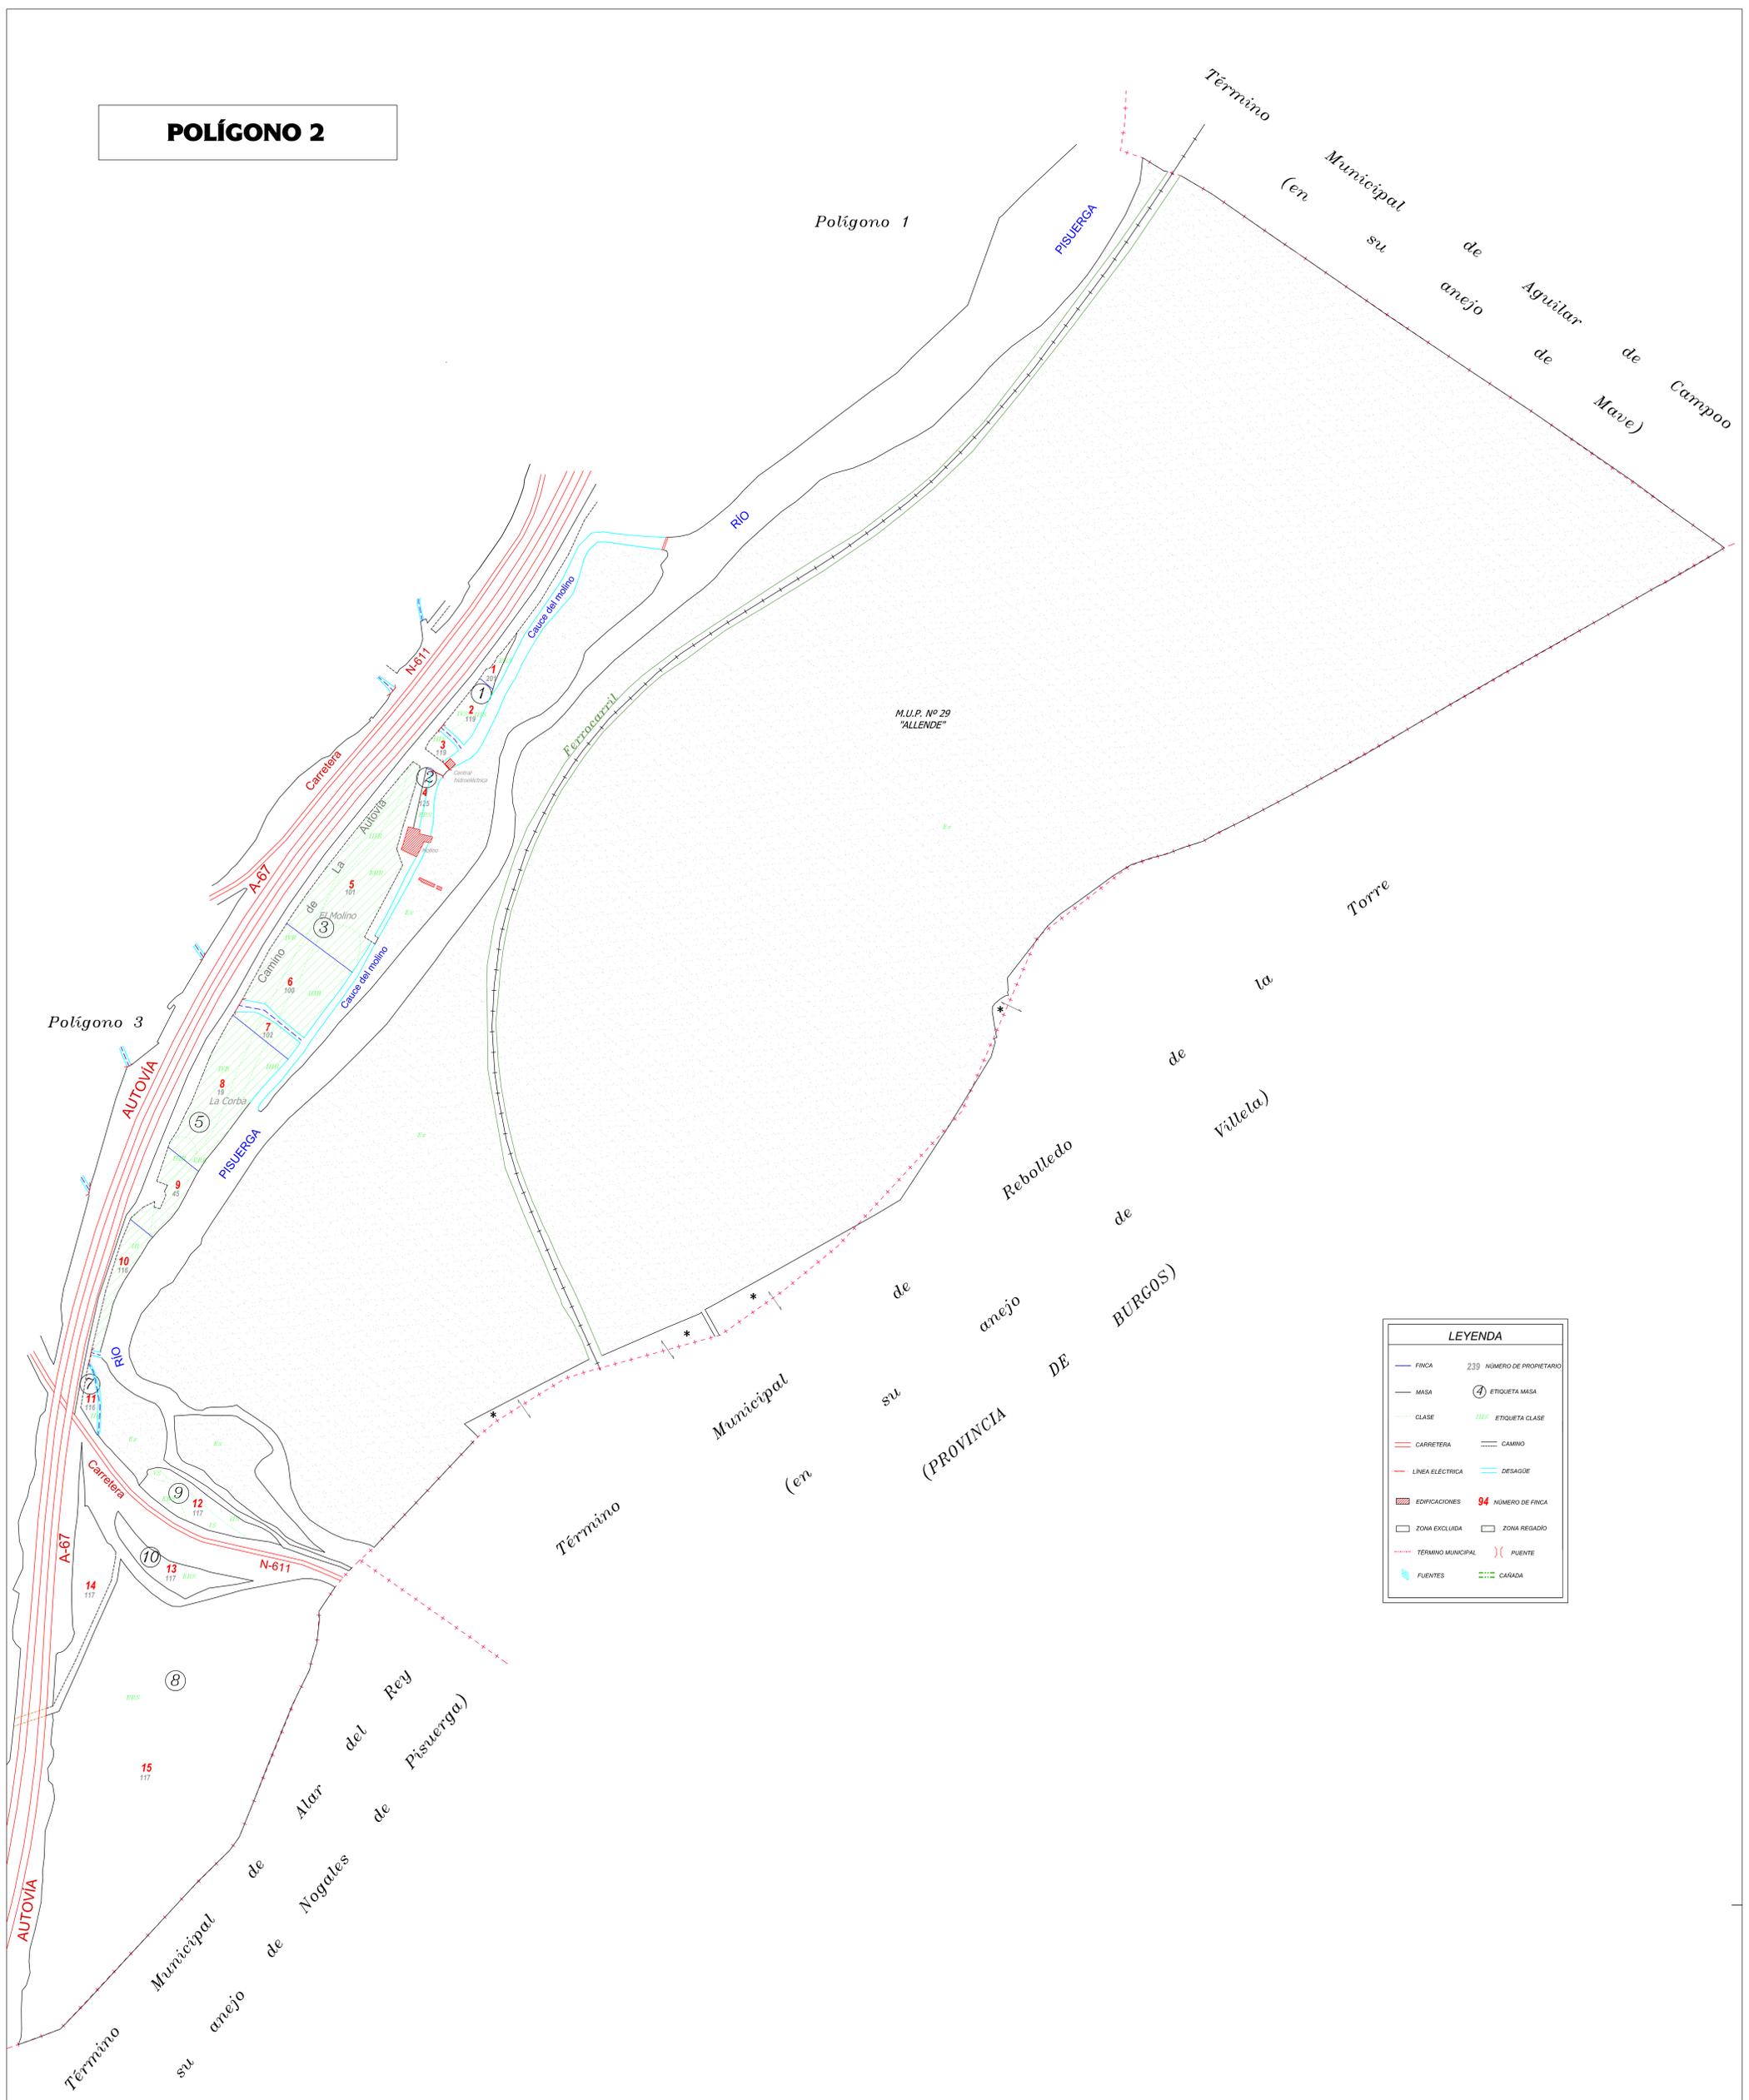

LEYENDA	
FINCA	239 NÚMERO DE PROPIETARIO
MASA	ETIQUETA MASA
CLASE	ETIQUETA CLASE
CARRETERA	CAMINO
LÍNEA ELÉCTRICA	DESAGÜE
EDIFICACIONES	94 NÚMERO DE FINCA
ZONA EXCLUIDA	ZONA REGADÍO
TÉRMINO MUNICIPAL	PUENTE
FUENTES	CANADA

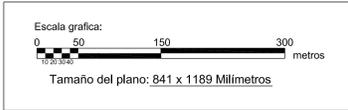

DILIGENCIA: para hacer constar que el presente plano corresponde al Acuerdo de Concentración Parcelaria de la zona de Becerril del Carpio II (Palencia) aprobado por la Dirección General de Producción Agropecuaria e Infraestructuras Agrarias por Resolución de de de 2016

EL JEFE DEL SERVICIO TERRITORIAL DE AGRICULTURA Y GANADERÍA

Fdo: José Félix de la Cruz Macho

<p>Junta de Castilla y León Consejo de Agricultura y Ganadería Dirección General de Producción Agropecuaria e Infraestructuras Agrarias</p>	<p>INSTITUTO TECNOLÓGICO AGRARIO Unidad de Estudios y Asesoría CONSEJO REGULADOR DE LA DENOMINACIÓN DE ORIGEN PROTEGIDA DE VINO DE LA DOCA</p>	
ZONA DE CONCENTRACIÓN PARCELARIA: BECERRIL DEL CARPIO II PROVINCIA: PALENCIA FASE: ACUERDO DE CONCENTRACIÓN		
Observaciones: De la finca nº1 a la 15		
Autor: LUIS ÁNGEL TRIGUEROS ÁLVAREZ INGENIERO TÉCNICO AGRÍCOLA	VºBº: IGNACIO CABAÑAS RINCÓN JEFE DE LA UNIDAD TERRITORIAL DEL ITACYL	Polígono nº: 2 Escala: 1/3000 Fecha: Noviembre 2016