
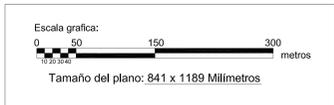


GAMA DE COLORES DE LAS DIFERENTES CLASES DE SUELO.

	IS		IR
	IIS		IIR
	IIIS		IIIR
	IJS		IJR
	VS		ERR
	VIS		Ex
	ERS		

POLÍGONO 803 (Excluido)

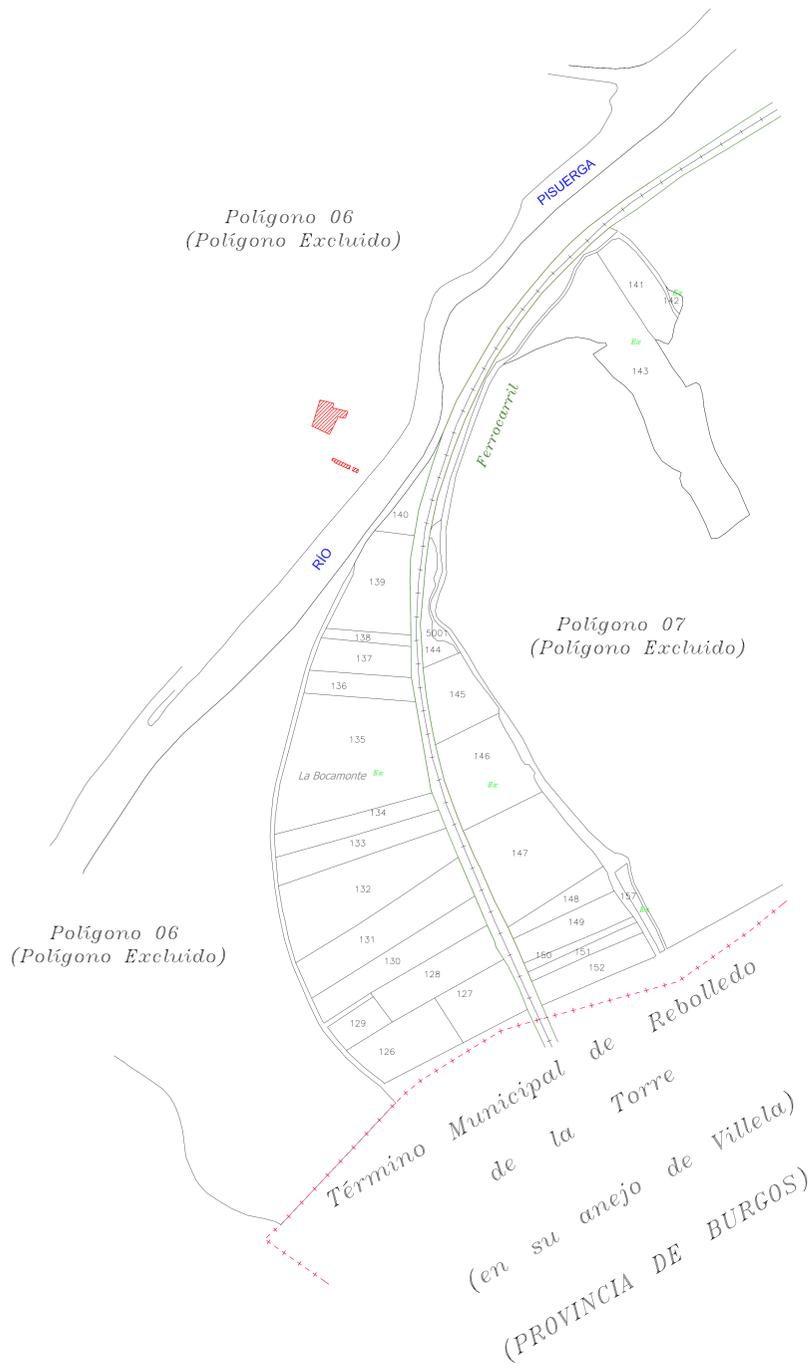

DILIGENCIA: para hacer constar que el presente plano corresponde a las Bases Provisionales de Concentración Parcelaria de la zona de Becerril del Carpio II (Palencia) que esta Comisión Local, en su reunión de 2011 ha acordado someter a encuesta en la forma preceptiva a tenor del art. 26 de la Ley 14/1990 de 28 de noviembre de Concentración Parcelaria de Castilla y León.

1ºº PRESIDENTE DE LA COMISIÓN LOCAL EL SECRETARIO DE LA COMISIÓN LOCAL

Junta de Castilla y León
Consejería de Agricultura y Ganadería
Dirección General de Protección Agropecuaria y Medio Rural

INSTITUTO TECNOLÓGICO AGRARIO
Zona de Villavieja
C/Compañía de San Vicente 11

ZONA DE CONCENTRACIÓN PARCELARIA:
BECERRIL DEL CARPIO II

PROVINCIA: PALENCIA

FASE:
BASES PROVISIONALES

Observaciones:
PLANO Nº 11 (EXCLUIDO)

Autor: LUIS ANGEL TRIGUEROS ÁLVAREZ Vº.Bº: IGNACIO CABANAS RINCÓN

INGENIERO TÉCNICO AGRÍCOLA JEFE DE LA UNIDAD TERRITORIAL DEL ITACAL

Polígono nº: **803**

Escala: 1/3000

Fecha: Diciembre 2014