


**POLÍGONO 3**

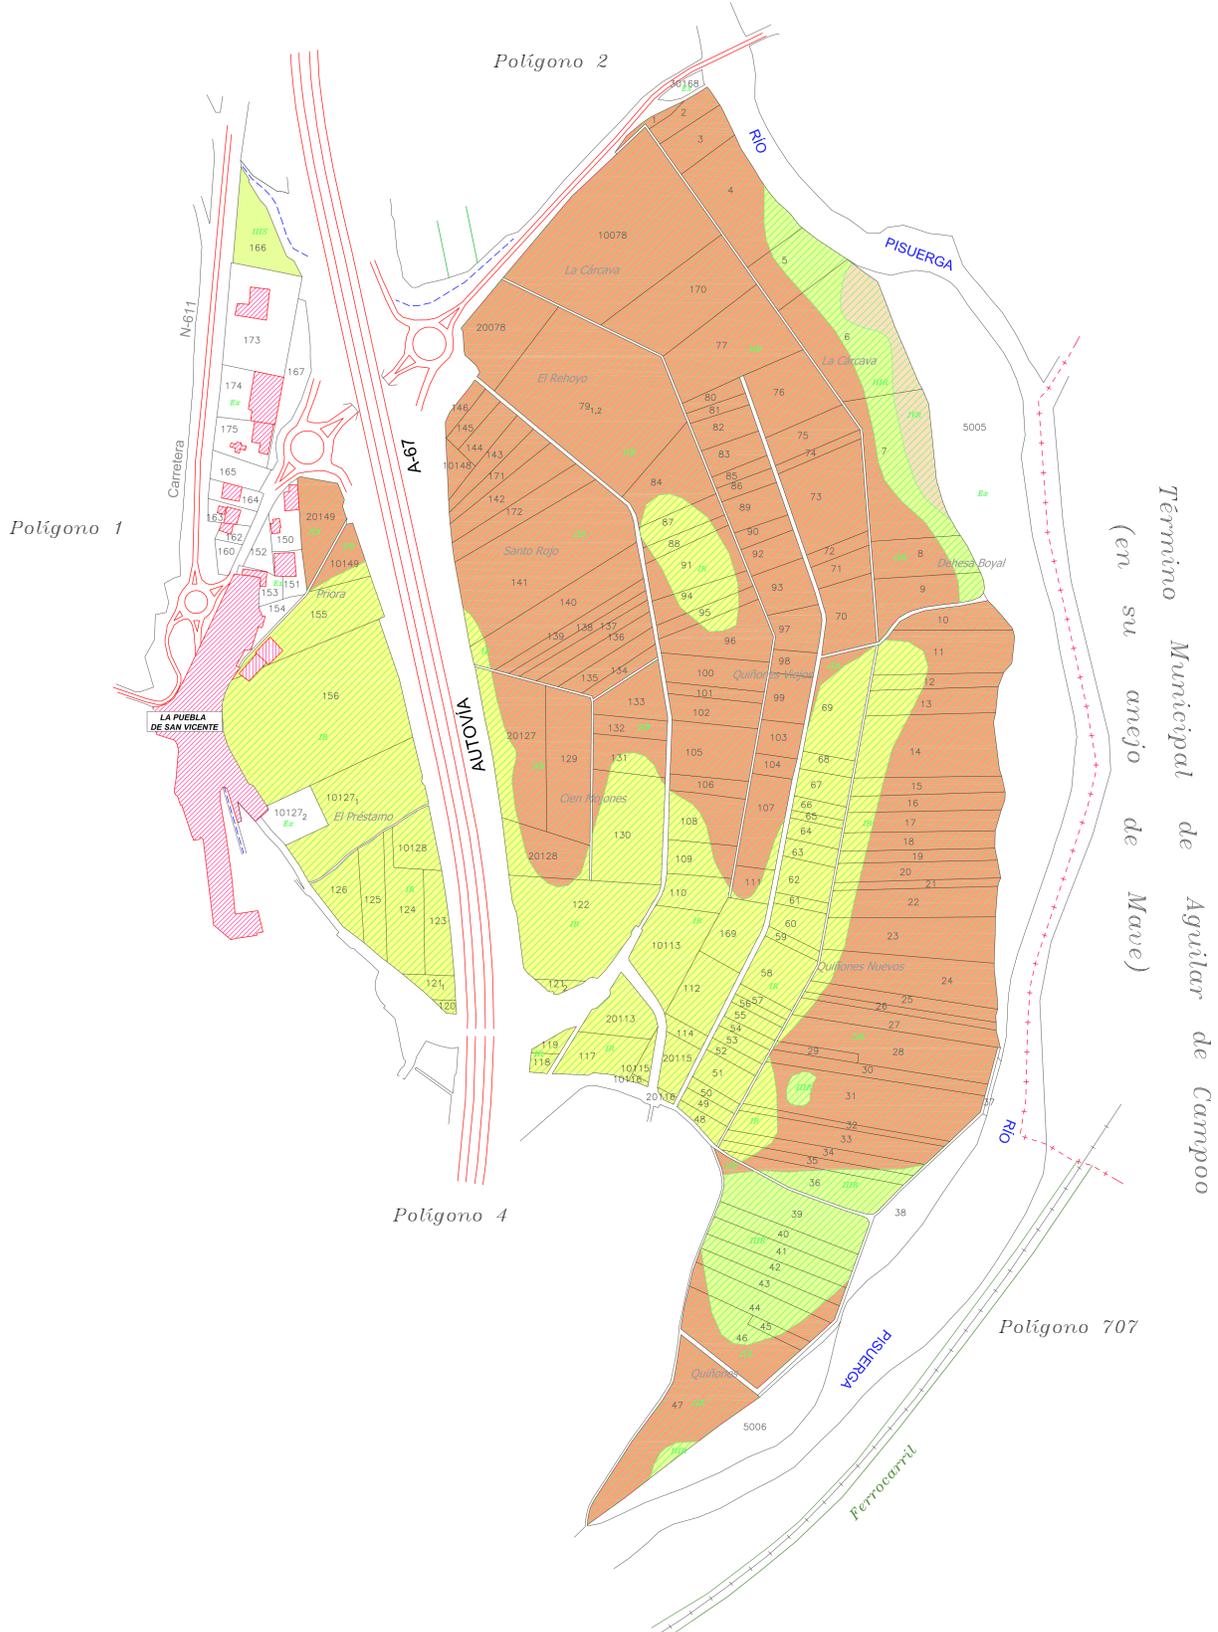

GAMA DE COLORES DE LAS DIFERENTES CLASES DE SUELO.

	IS		JR
	IIS		JIR
	IIIS		JIIR
	IVS		JIVR
	VS		ERR
	VIS		Es
	ERS		



*(M.I.G.I.E.N.C.I.A.): para hacer constar que el presente plano corresponde a las Bases Definitivas de Concentración Parcelaria de la zona de Becerril del Carpio II (Palencia) aprobadas por la Dirección General de Producción Agropecuaria y Desarrollo Rural por Resolución de de de 201*

1ººº EL PRESIDENTE DE LA COMISIÓN LOCAL EL SECRETARIO DE LA COMISIÓN LOCAL  
 Fdo: José Félix de la Cruz Macho Fdo: Cristina Infante Alonso

Junta de Castilla y León  
 Consejo de Agricultura y Ganadería  
 Dirección General de Producción Agropecuaria y Desarrollo Rural

INSTITUTO TECNOLÓGICO AGRARIO  
 Área de Estudios y Asesoría  
 COMISIÓN DE ESTUDIOS Y ASesorÍA

ZONA DE CONCENTRACIÓN PARCELARIA:  
**BECERRIL DEL CARPIO II**  
 PROVINCIA: PALENCIA  
 FASE:  
**BASES DEFINITIVAS**

Observaciones:  
**PLANO Nº 3**

Autor: LUIS ÁNGEL TRIGUEROS ÁLVAREZ Iººº: IGNACIO CABAÑAS RINCÓN  
 INGENIERO TÉCNICO AGRÍCOLA JEFE DE LA UNIDAD TERRITORIAL DEL ITACYL

Polígono nº: **3**  
 Escala: 1/3000  
 Fecha: Abril 2015