

# POLÍGONO 1

*DILIGENCIA:* para hacer constar que el presente plano corresponde a las Bases Provisionales Modificadas de Concentración Parcelaria de la zona de Camporredondo-Los Cardaños (Palencia) que esta Comisión Local, en su reunión celebrada el día de 2011 ha acordado someter a encuesta en la forma preceptiva a tenor del art. 26 de la Ley 14/1990 de 28 de noviembre de Concentración Parcelaria de Castilla y León.

4º PRESIDENTE DE LA COMISIÓN LOCAL: EL SECRETARIO DE LA COMISIÓN LOCAL


Fdo.: José Félix de la Cruz Macho Fdo.: Cristina Infante Alonso

**Junta de Castilla y León**  
**INSTITUTO TECNOLÓGICO AGRARIO**  
 Consejo de Agricultura y Ganadería  
 Dirección General de Estudios, Experimentación y Desarrollo Rural  
 Área de Estudios y Cartografía  
 Unidad de Estudios y Cartografía

ZONA DE CONCENTRACIÓN PARCELARIA: **CAMPORREDONDO-LOS CARDAÑOS**  
 PROVINCIA: **PALENCIA**  
 FASE: **BASES PROVISIONALES MODIFICADAS**

Observaciones: **PLANO Nº 1**

Autor: JOSE LUIS FERNÁNDEZ ANTÓN Vº.º: IGNACIO CABAÑAS RINCÓN Escala: 1/2000  
 INGENIERO TÉCNICO AGRÍCOLA JEFE DE LA UNIDAD TERRITORIAL DEL ITACYL Fecha: JULIO 2012

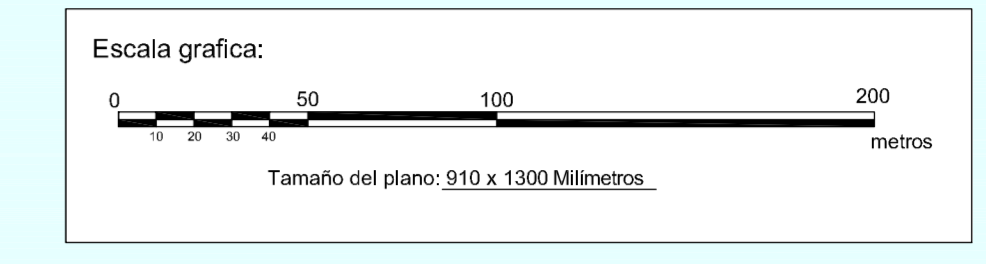

El Secretario del Ayuntamiento de  
**CERTIFICO:** Que el presente Documento  
 ha estado expuesto al público desde  
 el día de 2011  
 al día de 2011  
 a de 2011  
 El Alcalde

**GAMA DE COLORES DE LAS DIFERENTES CLASES DE SUELO.**

I	V
II	VI
III	VII
IV	Ex

