



# POLÍGONO 7

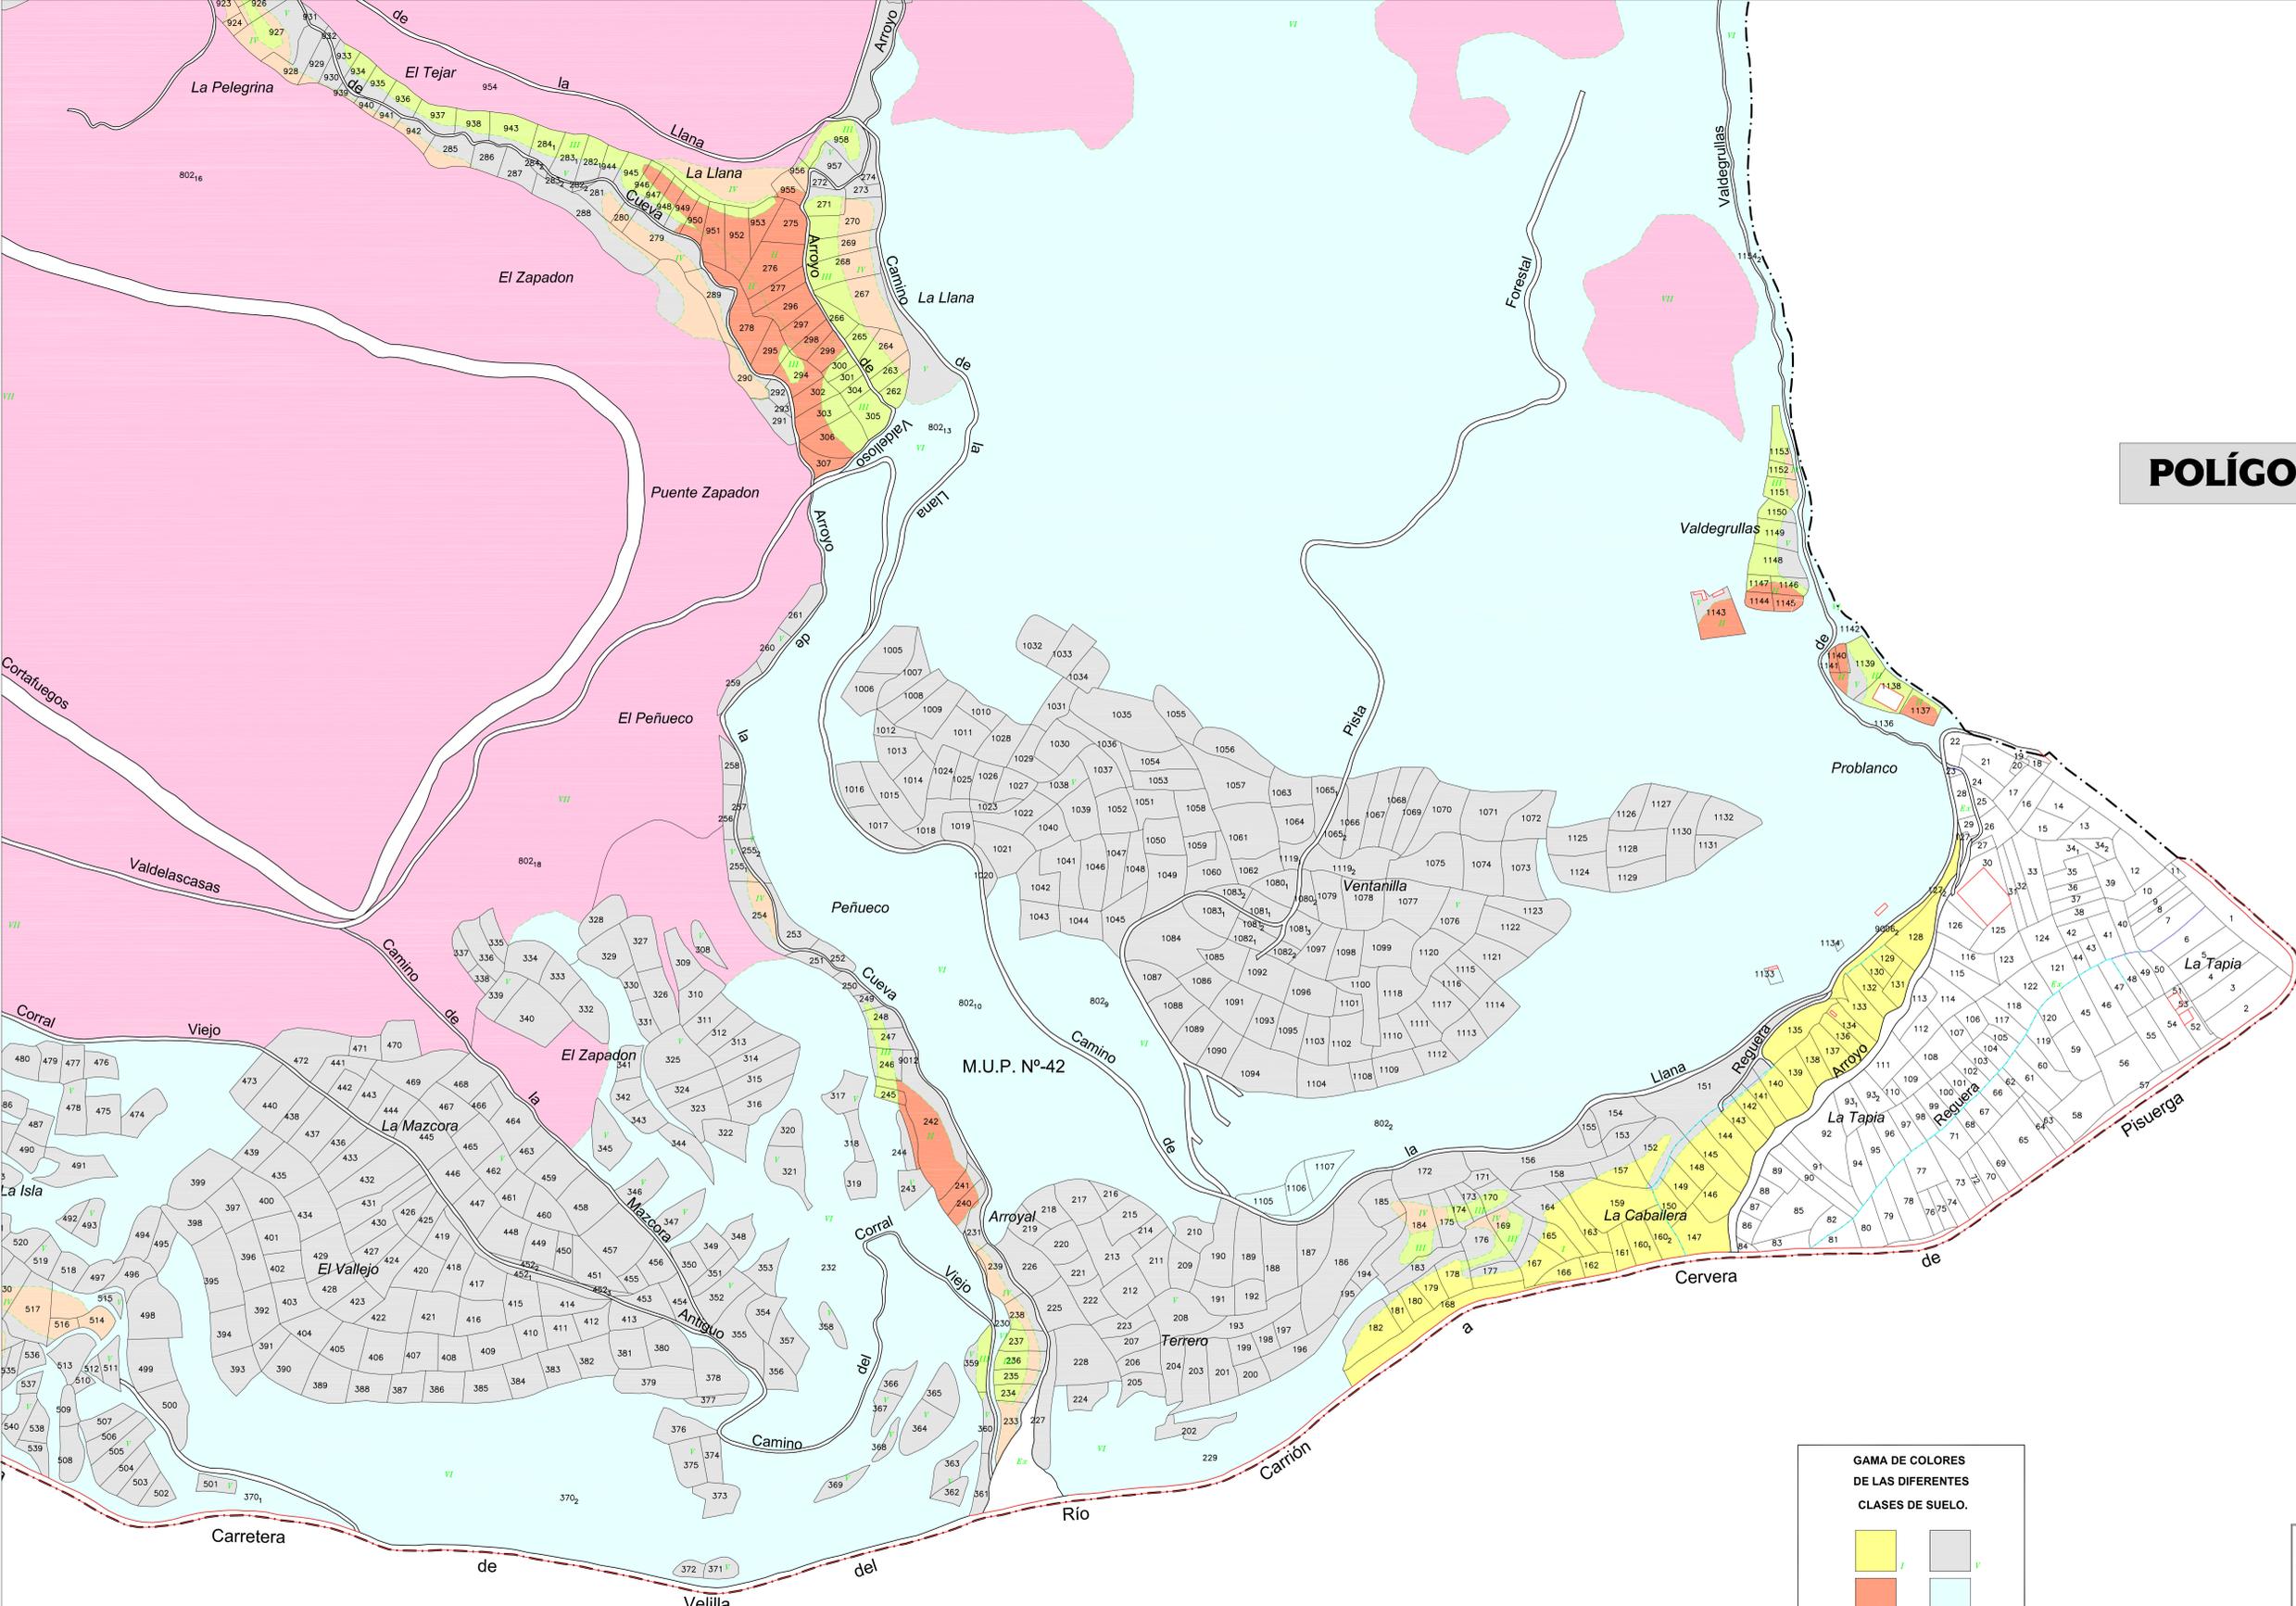

**GAMA DE COLORES DE LAS DIFERENTES CLASES DE SUELO.**

I	V
II	VI
III	VII
IV	Ex

Secretario del Ayuntamiento de  
**CERTIFICO:** Que el presente Documento ha estado expuesto al público desde el día de de 2011 al día de de 2011  
 a de de 2011  
 Vº Bº  
 El Alcalde

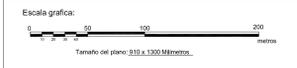

*DILIGENCIA:* para hacer constar que el presente plano corresponde a las Bases Provisionales Modificadas de Concentración Parcelaria de la zona de Camporredondo-Los Cardaños (Párrafo) que esta Comisión Local en su reunión celebrada el de de 2011 ha acordado someter a encuesta en la forma preceptiva a tenor del art. 26 de la Ley 14/1990 de 28 de noviembre de Concentración Parcelaria de Castilla y León.

PRº EL PRESIDENTE DE LA COMISIÓN LOCAL. EL SECRETARIO DE LA COMISIÓN LOCAL

Fdo: José Félix de la Cruz Macho Fdo: Cristina Infante Alonso



ZONA DE CONCENTRACIÓN PARCELARIA: **CAMPORREDONDO-LOS CARDAÑOS**  
 PROVINCIA: **PALENCIA**

FASE: **BASES PROVISIONALES MODIFICADAS**

Observaciones:  
**PLANO Nº 4**  
 Autor: JOSE LUIS FERNÁNDEZ ANTÓN VP: IPI: IGNACIO CABAÑAS RINCÓN  
 INGENIERO TÉCNICO AGRÍCOLA JEFE DE LA UNIDAD TERRITORIAL DEL ITACIL

Polígono nº: **7**  
 Escala: **1/2000**  
 Fecha: **JULIO 2012**