


# POLÍGONO 9

## GAMA DE COLORES DE LAS DIFERENTES CLASES DE SUELO.

	I		VI
	II		VII
	III		VIII
	IV		EX

M.U.P. N°-108-BIS

Secretario del Ayuntamiento de  
**CERTIFICO** que el presente Documento ha estado expuesto al público desde el día de 2011 al día de 2011  
 a de 2011  
 El Alcalde

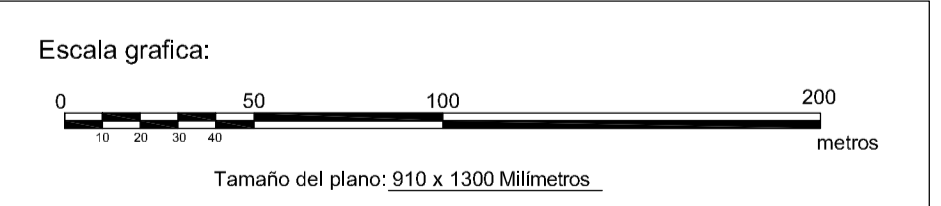

DECLARACION: para hacer constar que el presente plano corresponde a las Bases Provisionales Modificadas de Concentración Parcelaria de la zona de Camporendon-Los Cardaños (Palencia) que esta Comisión Local, en su reunión celebrada el día de 2011 ha acordado someter a encuesta en la forma preceptiva a tenor del art. 26 de la Ley 14/1990 de 28 de noviembre de Concentración Parcelaria de Castilla y León.

1º EL PRESIDENTE DE LA COMISION LOCAL EL SECRETARIO DE LA COMISION LOCAL

Firma: José Félix de la Cruz Macho Firma: Cristina Infante Alonso



ZONA DE CONCENTRACION PARCELARIA:  
**CAMPORREDONDO-LOS CARDAÑOS**  
 PROVINCIA: **PALENCIA**  
 FASE:  
**BASES PROVISIONALES MODIFICADAS**

Observaciones:  
**PLANO N° 1**  
 Autor: JOSE LUIS FERNANDEZ ANTON IPR: IGNACIO CABALLEROS RINCON  
 INGENIERO TECNICO AGRICOLA JEFE DE LA UNIDAD TERRITORIAL DEL IPRAL  
 Polígono nº: **9**  
 Escala: **1/2000**  
 Fecha: **JULIO 2012**

