


DILIGENCIA: para hacer constar que el presente plano corresponde a las Bases Provisionales Modificadas de Concentración Parcelaria de la zona de Camporredondo-Los Cardaños (Palencia) que esta Comisión Local, en su reunión celebrada el día de 2011 ha acordado someter a encuesta en la forma preceptiva a tenor del art. 26 de la Ley 14/1990 de 28 de noviembre de Concentración Parcelaria de Castilla y León.  
 1º RP: E. PRESIDENTE DE LA COMISIÓN LOCAL. E. SECRETARIO DE LA COMISIÓN LOCAL.


Fdo.: José Félix de la Cruz Macho Fdo.: Cristina Infante Alonso



ZONA DE CONCENTRACIÓN PARCELARIA:  
**CAMPORREDONDO-LOS CARDAÑOS**  
 PROVINCIA: PALENCIA  
 FASE:  
**BASES PROVISIONALES MODIFICADAS**  
**PLANO Nº 4**  
 Observaciones:  
 Autor: JOSE LUIS FERNÁNDEZ ANTON VP: RP: IGNACIO CABAÑAS RINCÓN  
 INGENIERO TÉCNICO AGRÍCOLA JEFE DE LA UNIDAD TERRITORIAL DEL ITACAL  
 Polígono nº: **1**  
 Escala: 1/2000  
 Fecha: JULIO 2012

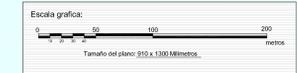

Yo, Secretario del Ayuntamiento de Camporredondo-Los Cardaños, he estado expuesto al público desde el día de 2011 al día de 2011 a de 2011.  
 Yo, Sr. Alcalde

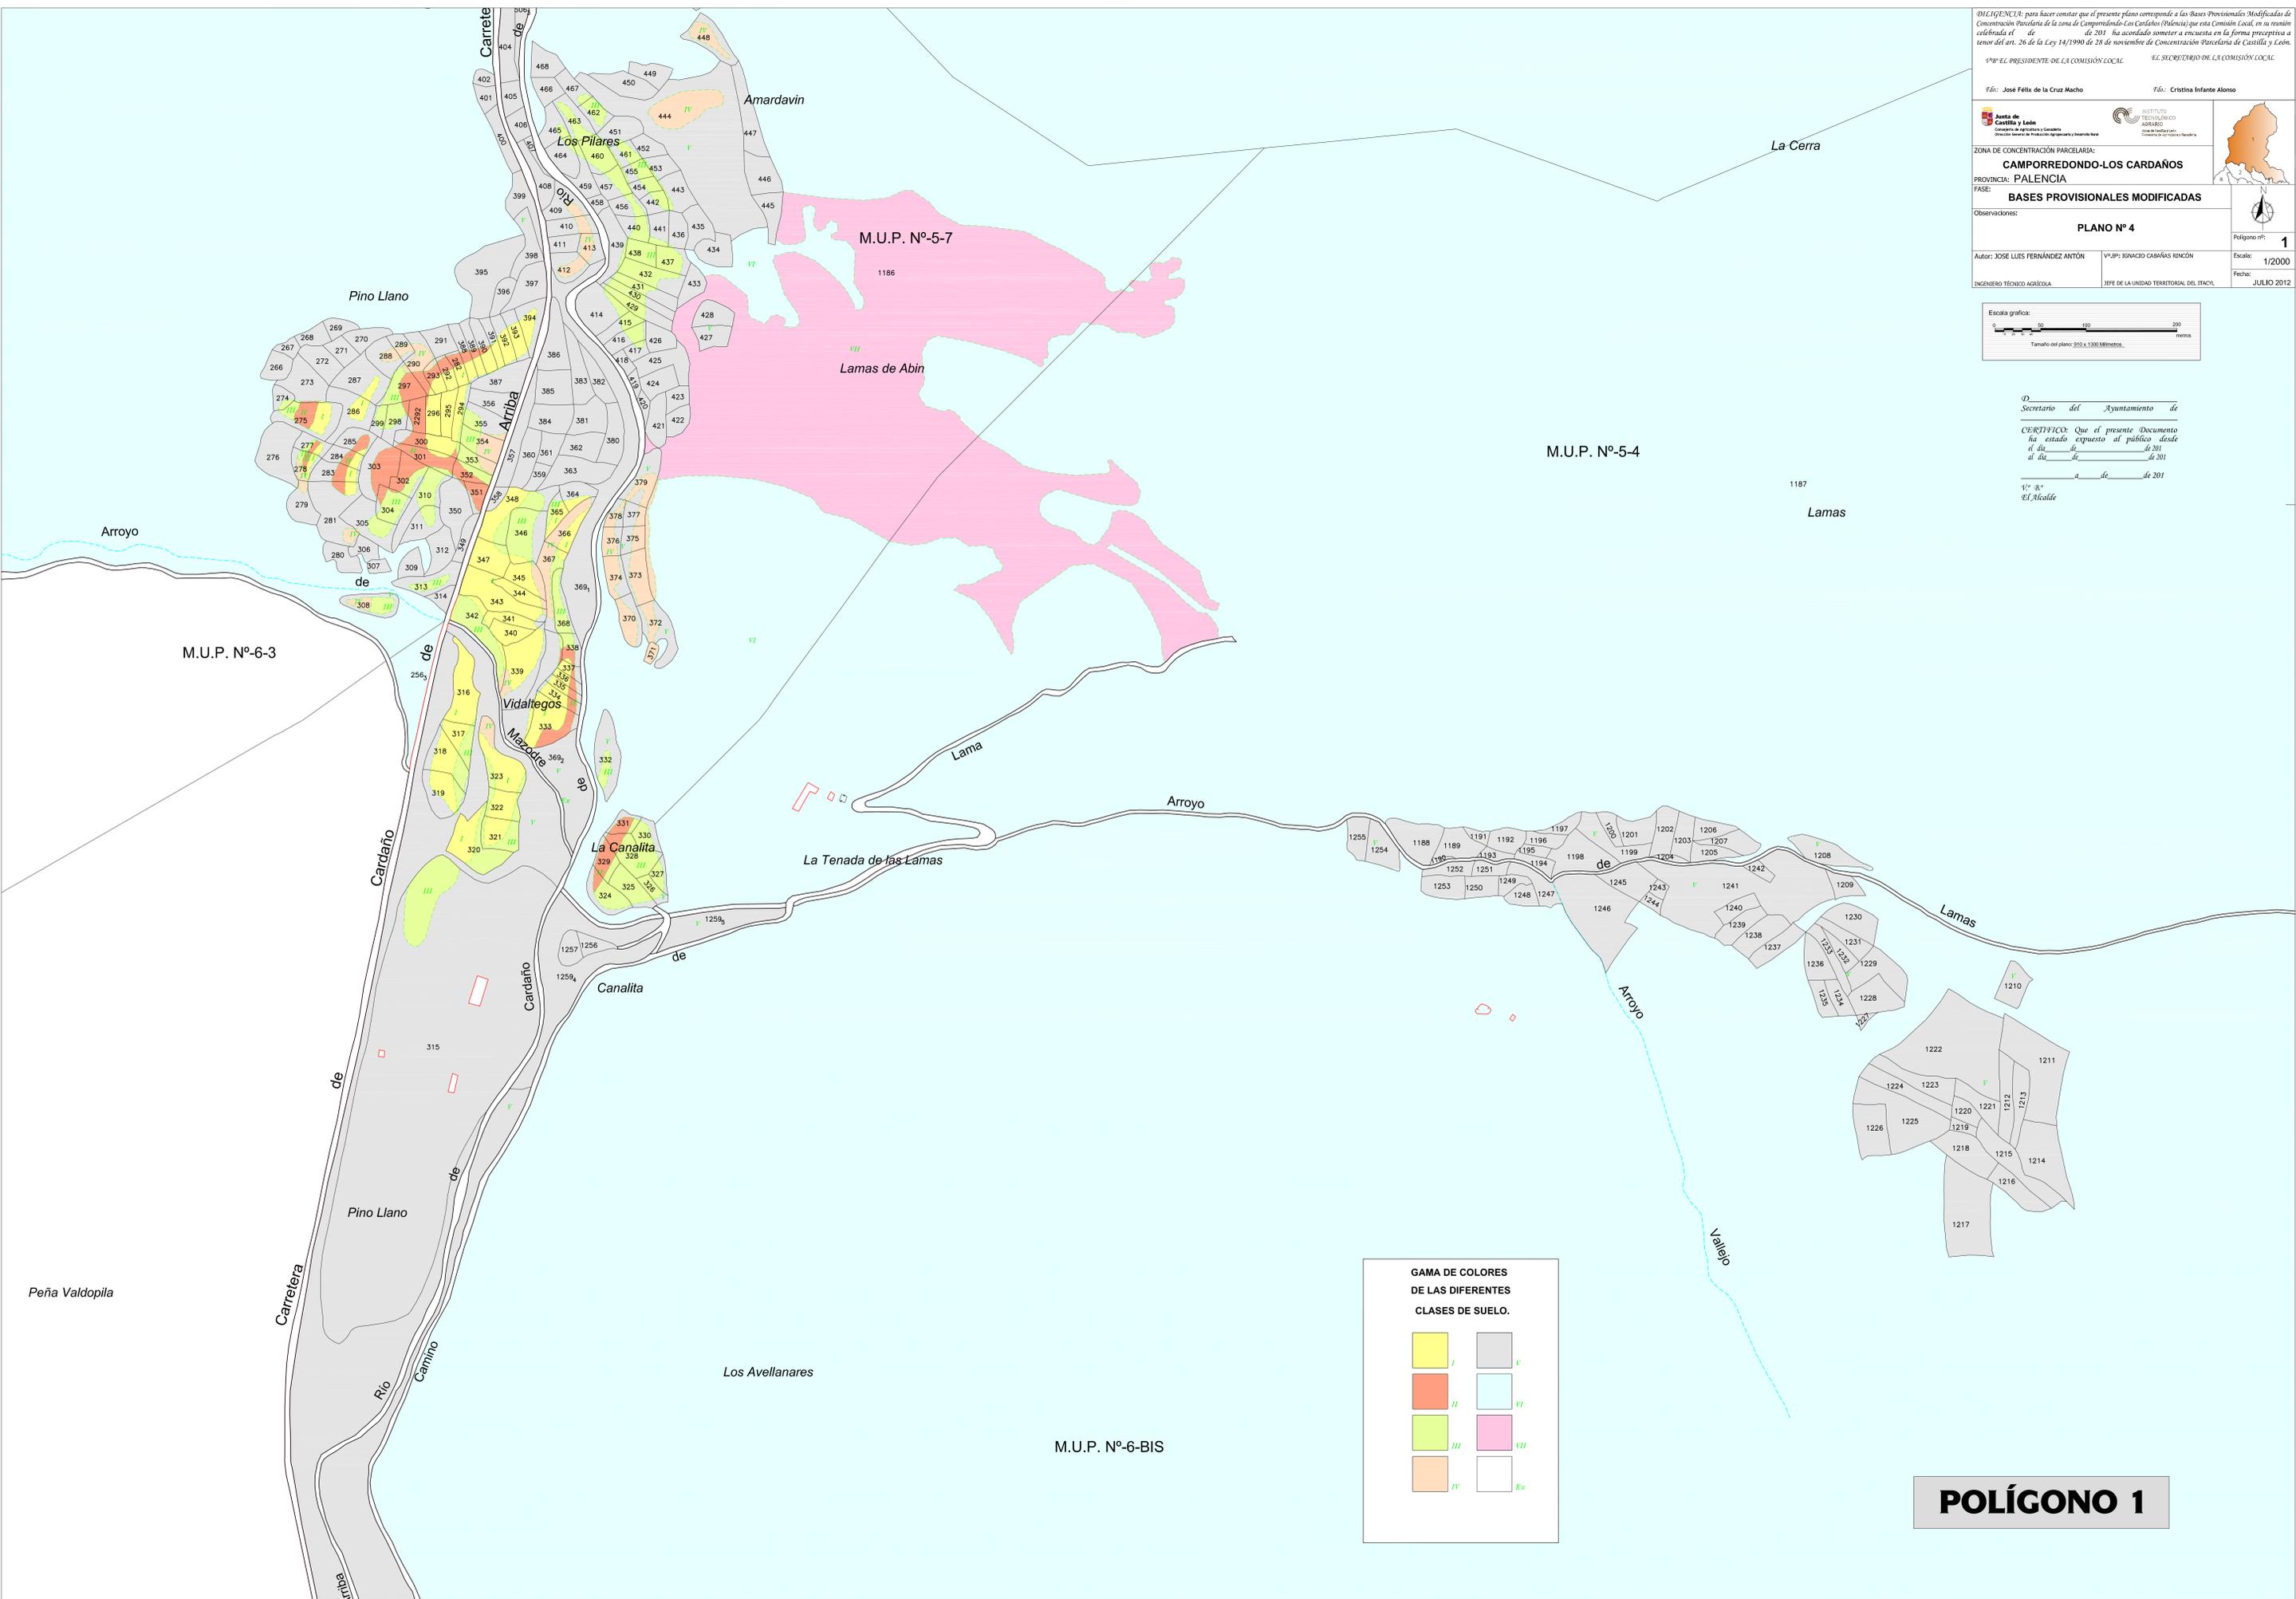

**GAMA DE COLORES DE LAS DIFERENTES CLASES DE SUELO.**

	I		V
	II		VI
	III		VII
	IV		Ex

**POLÍGONO 1**