

DILIGENCIA: para hacer constar que el presente plano corresponde a las Bases Provisionales Modificadas de Concentración Parcelaria de la zona de Camporredondo-Los Cardaños (Palencia) que esta Comisión Local, en su reunión celebrada el día de 2011 ha acordado someter a encuesta en la forma preceptiva a tenor del art. 26 de la Ley 14/1990 de 28 de noviembre de Concentración Parcelaria de Castilla y León.
 1º EL PRESIDENTE DE LA COMISIÓN LOCAL. EL SECRETARIO DE LA COMISIÓN LOCAL.

Fdo.: José Félix de la Cruz Macho Fdo.: Cristina Infante Alonso

Junta de Castilla y León
 Consejería de Agricultura y Ganadería

INSTITUTO TECNOLÓGICO AGRARIO
 Centro de Estudios y Desarrollo

ZONA DE CONCENTRACIÓN PARCELARIA:
CAMPORREDONDO-LOS CARDAÑOS

PROVINCIA: **PALENCIA**

FASE:
BASES PROVISIONALES MODIFICADAS


Observaciones:

PLANO Nº 2

Polígono nº: **3**

Alcalde: JOSE LUIS FERNÁNDEZ ANTÓN Vº SR: IGNACIO CABAÑAS RINCÓN Escala: 1/2000

INGENIERO TÉCNICO AGRÍCOLA JEFE DE LA UNIDAD TERRITORIAL DEL ITACV Fecha: JULIO 2012

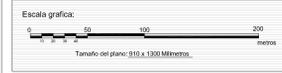

Secretario del Ayuntamiento de


CERTIFICO: Que el presente Documento ha estado expuesto al público desde el día de 2011 al día de 2011.

1º Sr. de 2011
 El Alcalde

GAMA DE COLORES DE LAS DIFERENTES CLASES DE SUELO.

	I		V
	II		VI
	III		VII
	IV		Ex

POLÍGONO 3

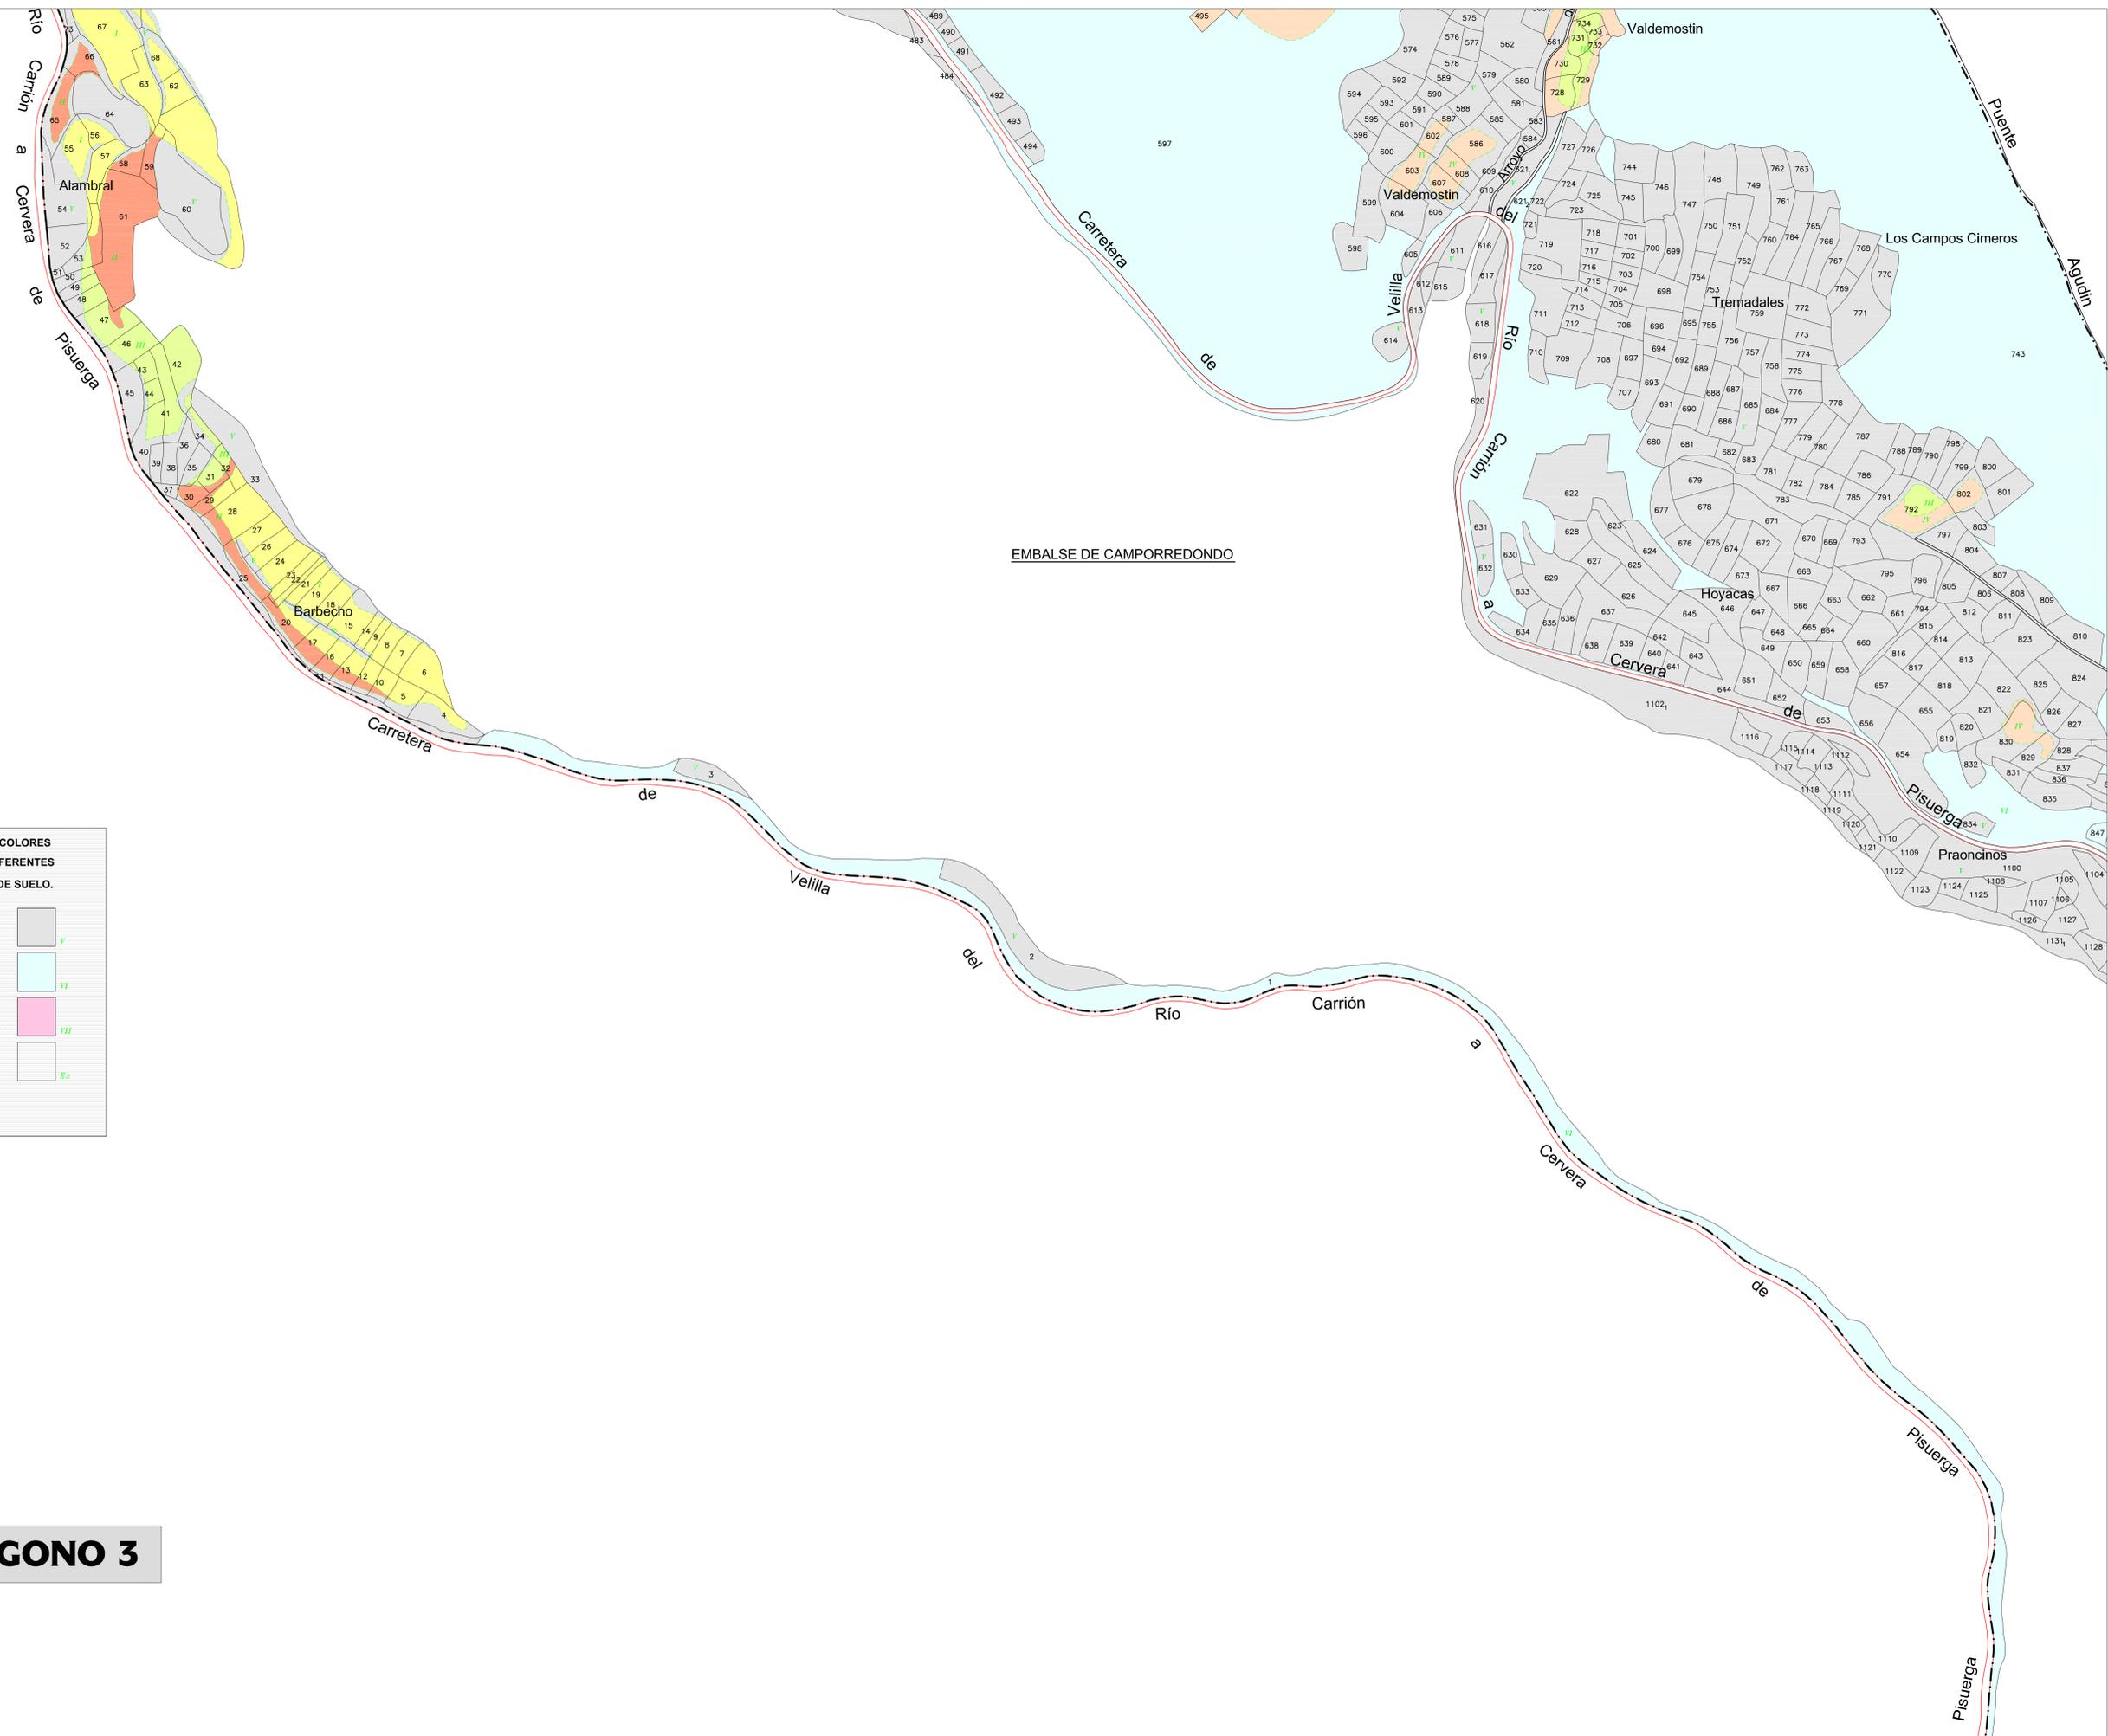

EMBALSE DE CAMPORREDONDO