

DILIGENCIA: para hacer constar que el presente plano corresponde a las Bases Provisionales Modificadas de Concentración Parcelaria de la zona de Camporredondo-Los Cardaños (Palencia) que esta Comisión Local, en su reunión celebrada el día de de 2011 ha acordado someter a encuesta en la forma preceptiva a tenor del art. 26 de la Ley 14/1990 de 28 de noviembre de Concentración Parcelaria de Castilla y León.

Fdo.: José Félix de la Cruz Macho Fdo.: Cristina Infante Alonso



ZONA DE CONCENTRACIÓN PARCELARIA:
CAMPORREDONDO-LOS CARDAÑOS
PROVINCIA: PALENCIA

FASE:
BASES PROVISIONALES MODIFICADAS

PLANO Nº 1


Autor: JOSE LUIS FERNÁNDEZ ANTON VP: RP: IGNACIO CABAÑAS RINCÓN
INGENIERO TÉCNICO AGRÍCOLA JEFE DE LA UNIDAD TERRITORIAL DEL TACAL



Secretario del Ayuntamiento de
CERTIFICADO: Que el presente Documento ha estado expuesto al público desde el día de de 2011 al día de de 2011
a de 2011
El Alcalde

GAMA DE COLORES DE LAS DIFERENTES CLASES DE SUELO.

	I		V
	II		VI
	III		VII
	IV		VIII

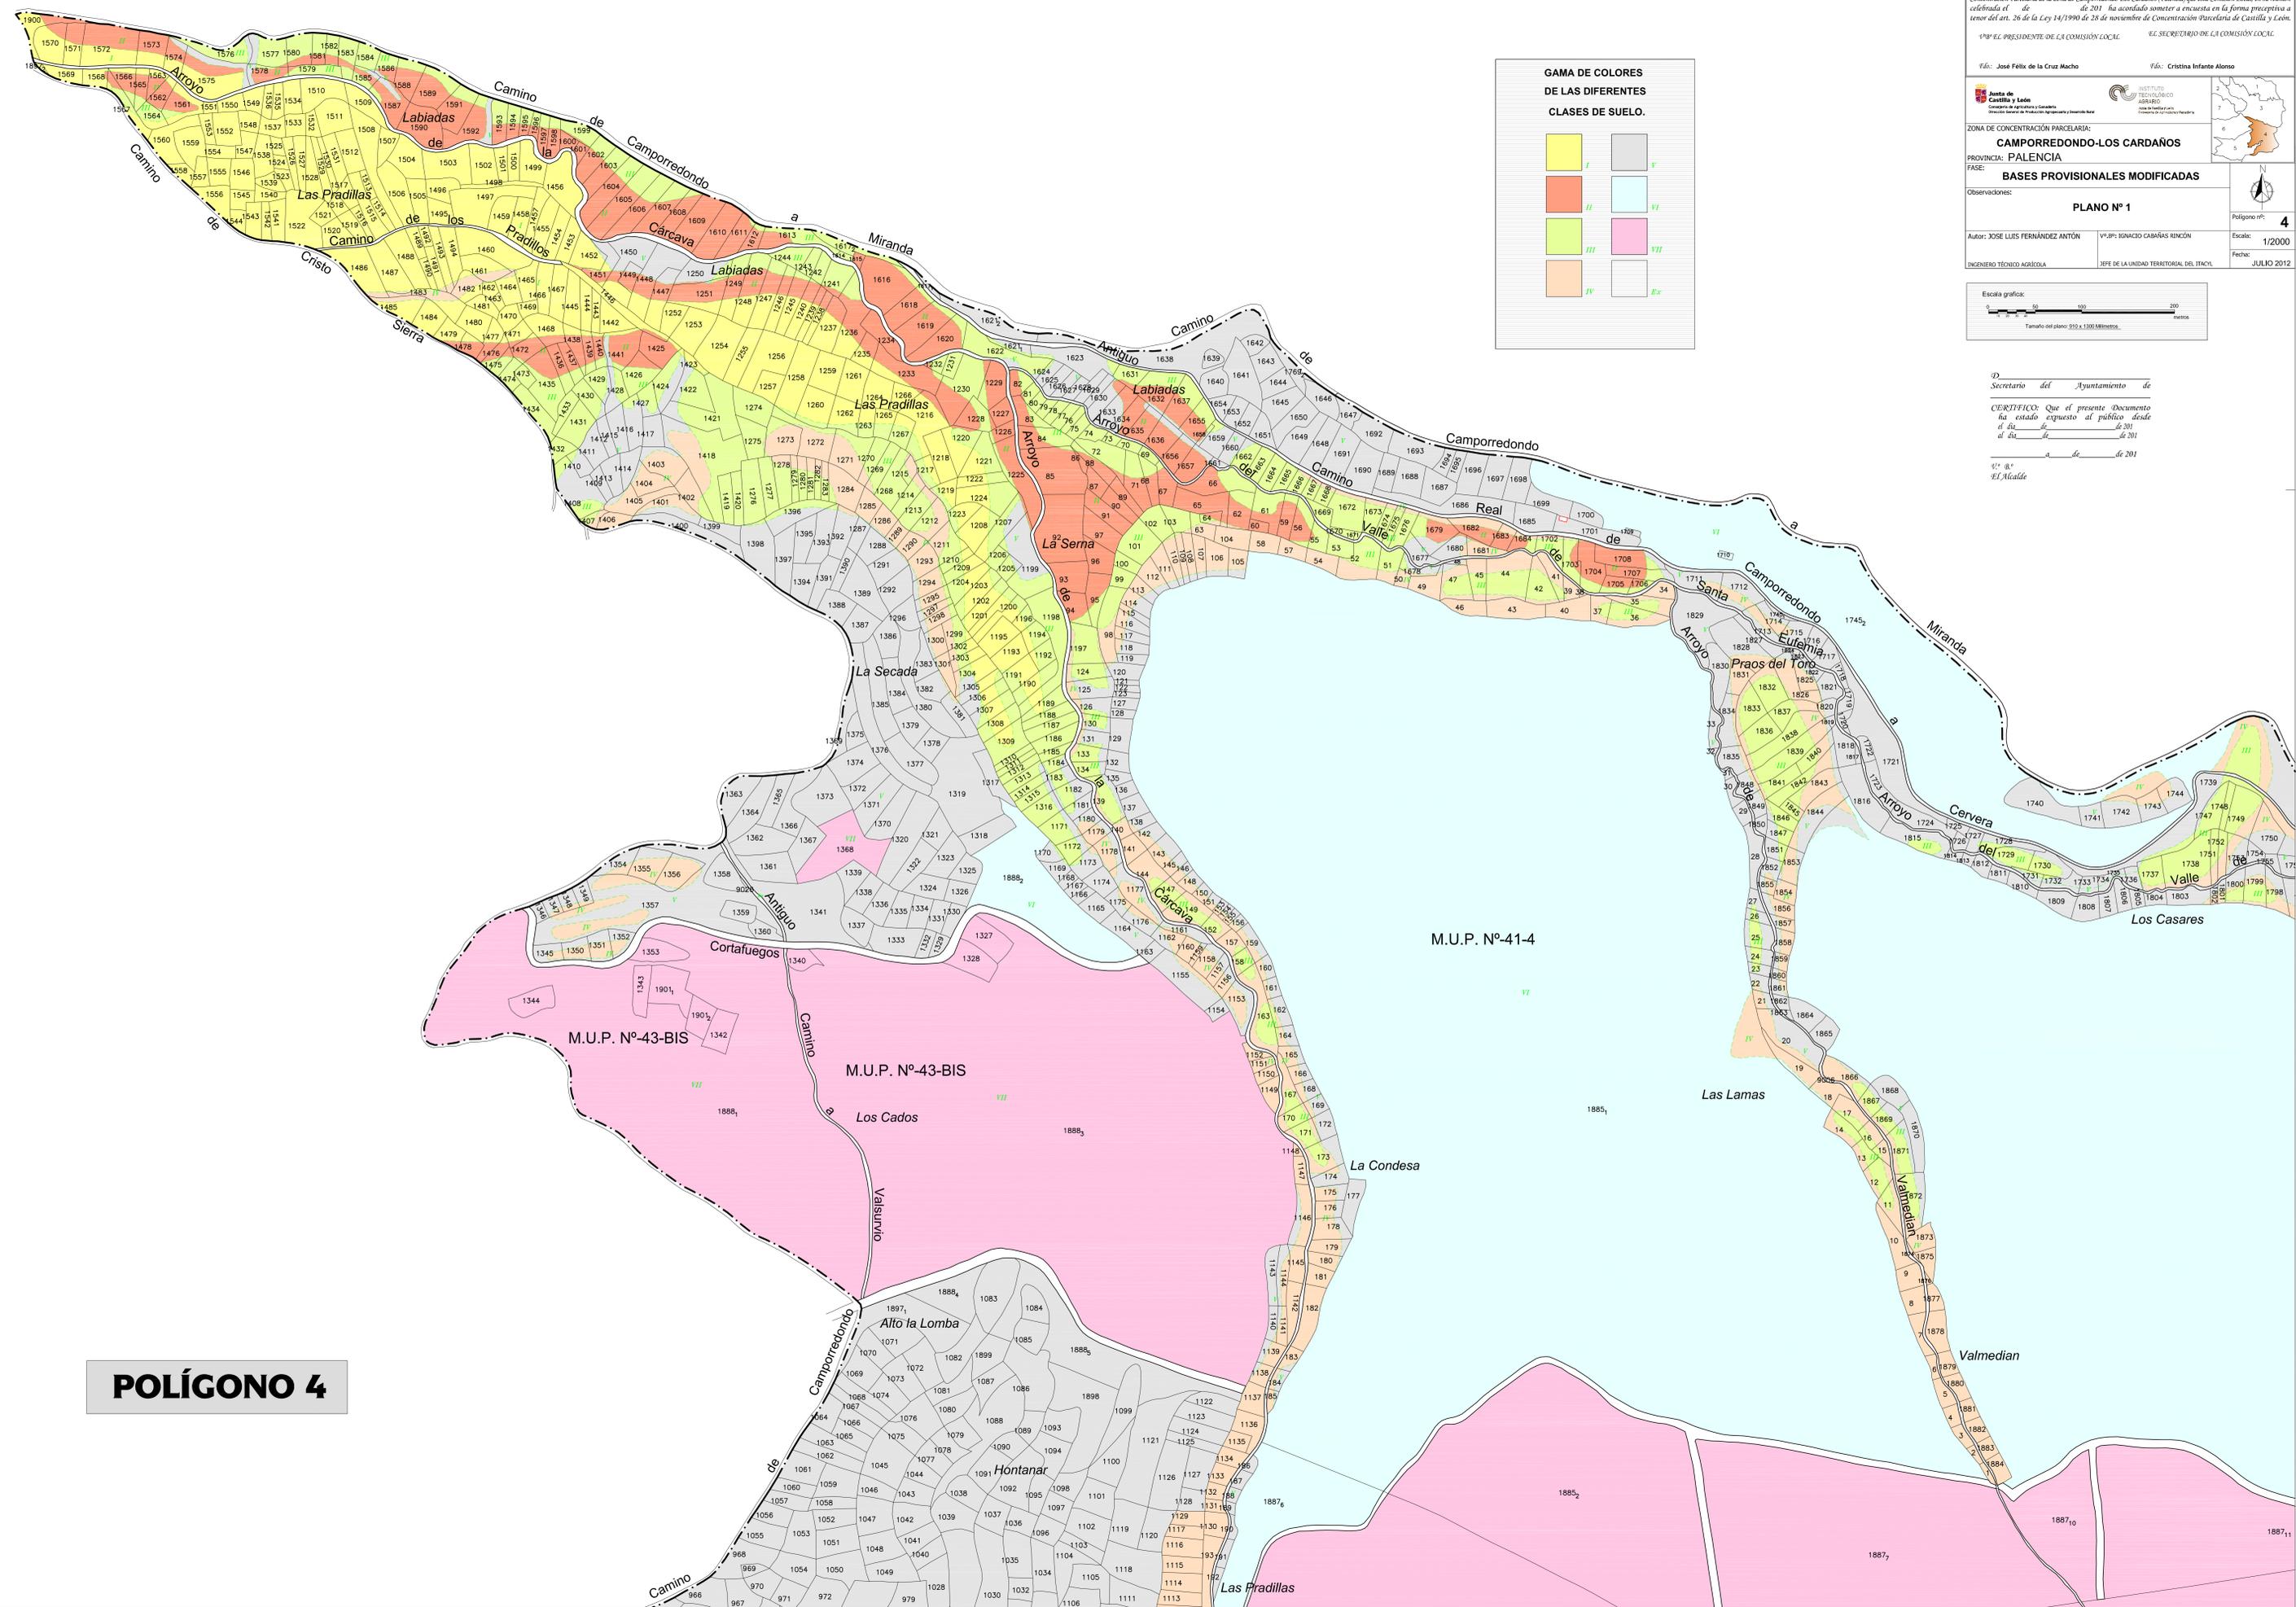

POLÍGONO 4