

DILIGENCIA: para hacer constar que el presente plano corresponde a las Bases Provisionales Modificadas de Concentración Parcelaria de la zona de Camporredondo-Los Cardaños (Palencia) que esta Comisión Local, en su reunión celebrada el día de 2011 ha acordado someter a encuesta en la forma preceptiva a tenor del art. 26 de la Ley 14/1990 de 28 de noviembre de Concentración Parcelaria de Castilla y León.

1ººº P.E. PRESIDENTE DE LA COMISIÓN LOCAL. E.E. SECRETARIO DE LA COMISIÓN LOCAL.

Fdo.: José Félix de la Cruz Macho Fdo.: Cristina Infante Alonso

Junta de Castilla y León
Consejo de Agricultura y Ganadería

INSTITUTO TECNOLÓGICO AGRARIO
CONSEJO REGULADOR DE LA ZONA DE CAMPORREDONDO-LAS CARDAÑOS

ZONA DE CONCENTRACIÓN PARCELARIA:
CAMPORREDONDO-LAS CARDAÑOS

PROVINCIA: PALENCIA

FASE:
BASES PROVISIONALES MODIFICADAS

PLANO Nº 6


Observaciones:

Autor: JOSE LUIS FERNÁNDEZ ANTON VP:ººº IGNACIO CABAÑAS RINCÓN Escala: 1/2000

INGENIERO TÉCNICO AGRÍCOLA JEFE DE LA UNIDAD TERRITORIAL DEL TRAC. Fecha: JULIO 2012

GAMA DE COLORES DE LAS DIFERENTES CLASES DE SUELO.


I	II	III	IV	V	VI	VII	VIII	IX	X	Ex
---	----	-----	----	---	----	-----	------	----	---	----

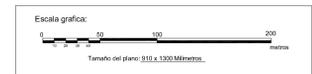

Secretario del Ayuntamiento de

CERTIFICO: Que el presente Documento ha estado expuesto al público desde el día de 2011 al día de 2011

1ºº 8º El Alcalde

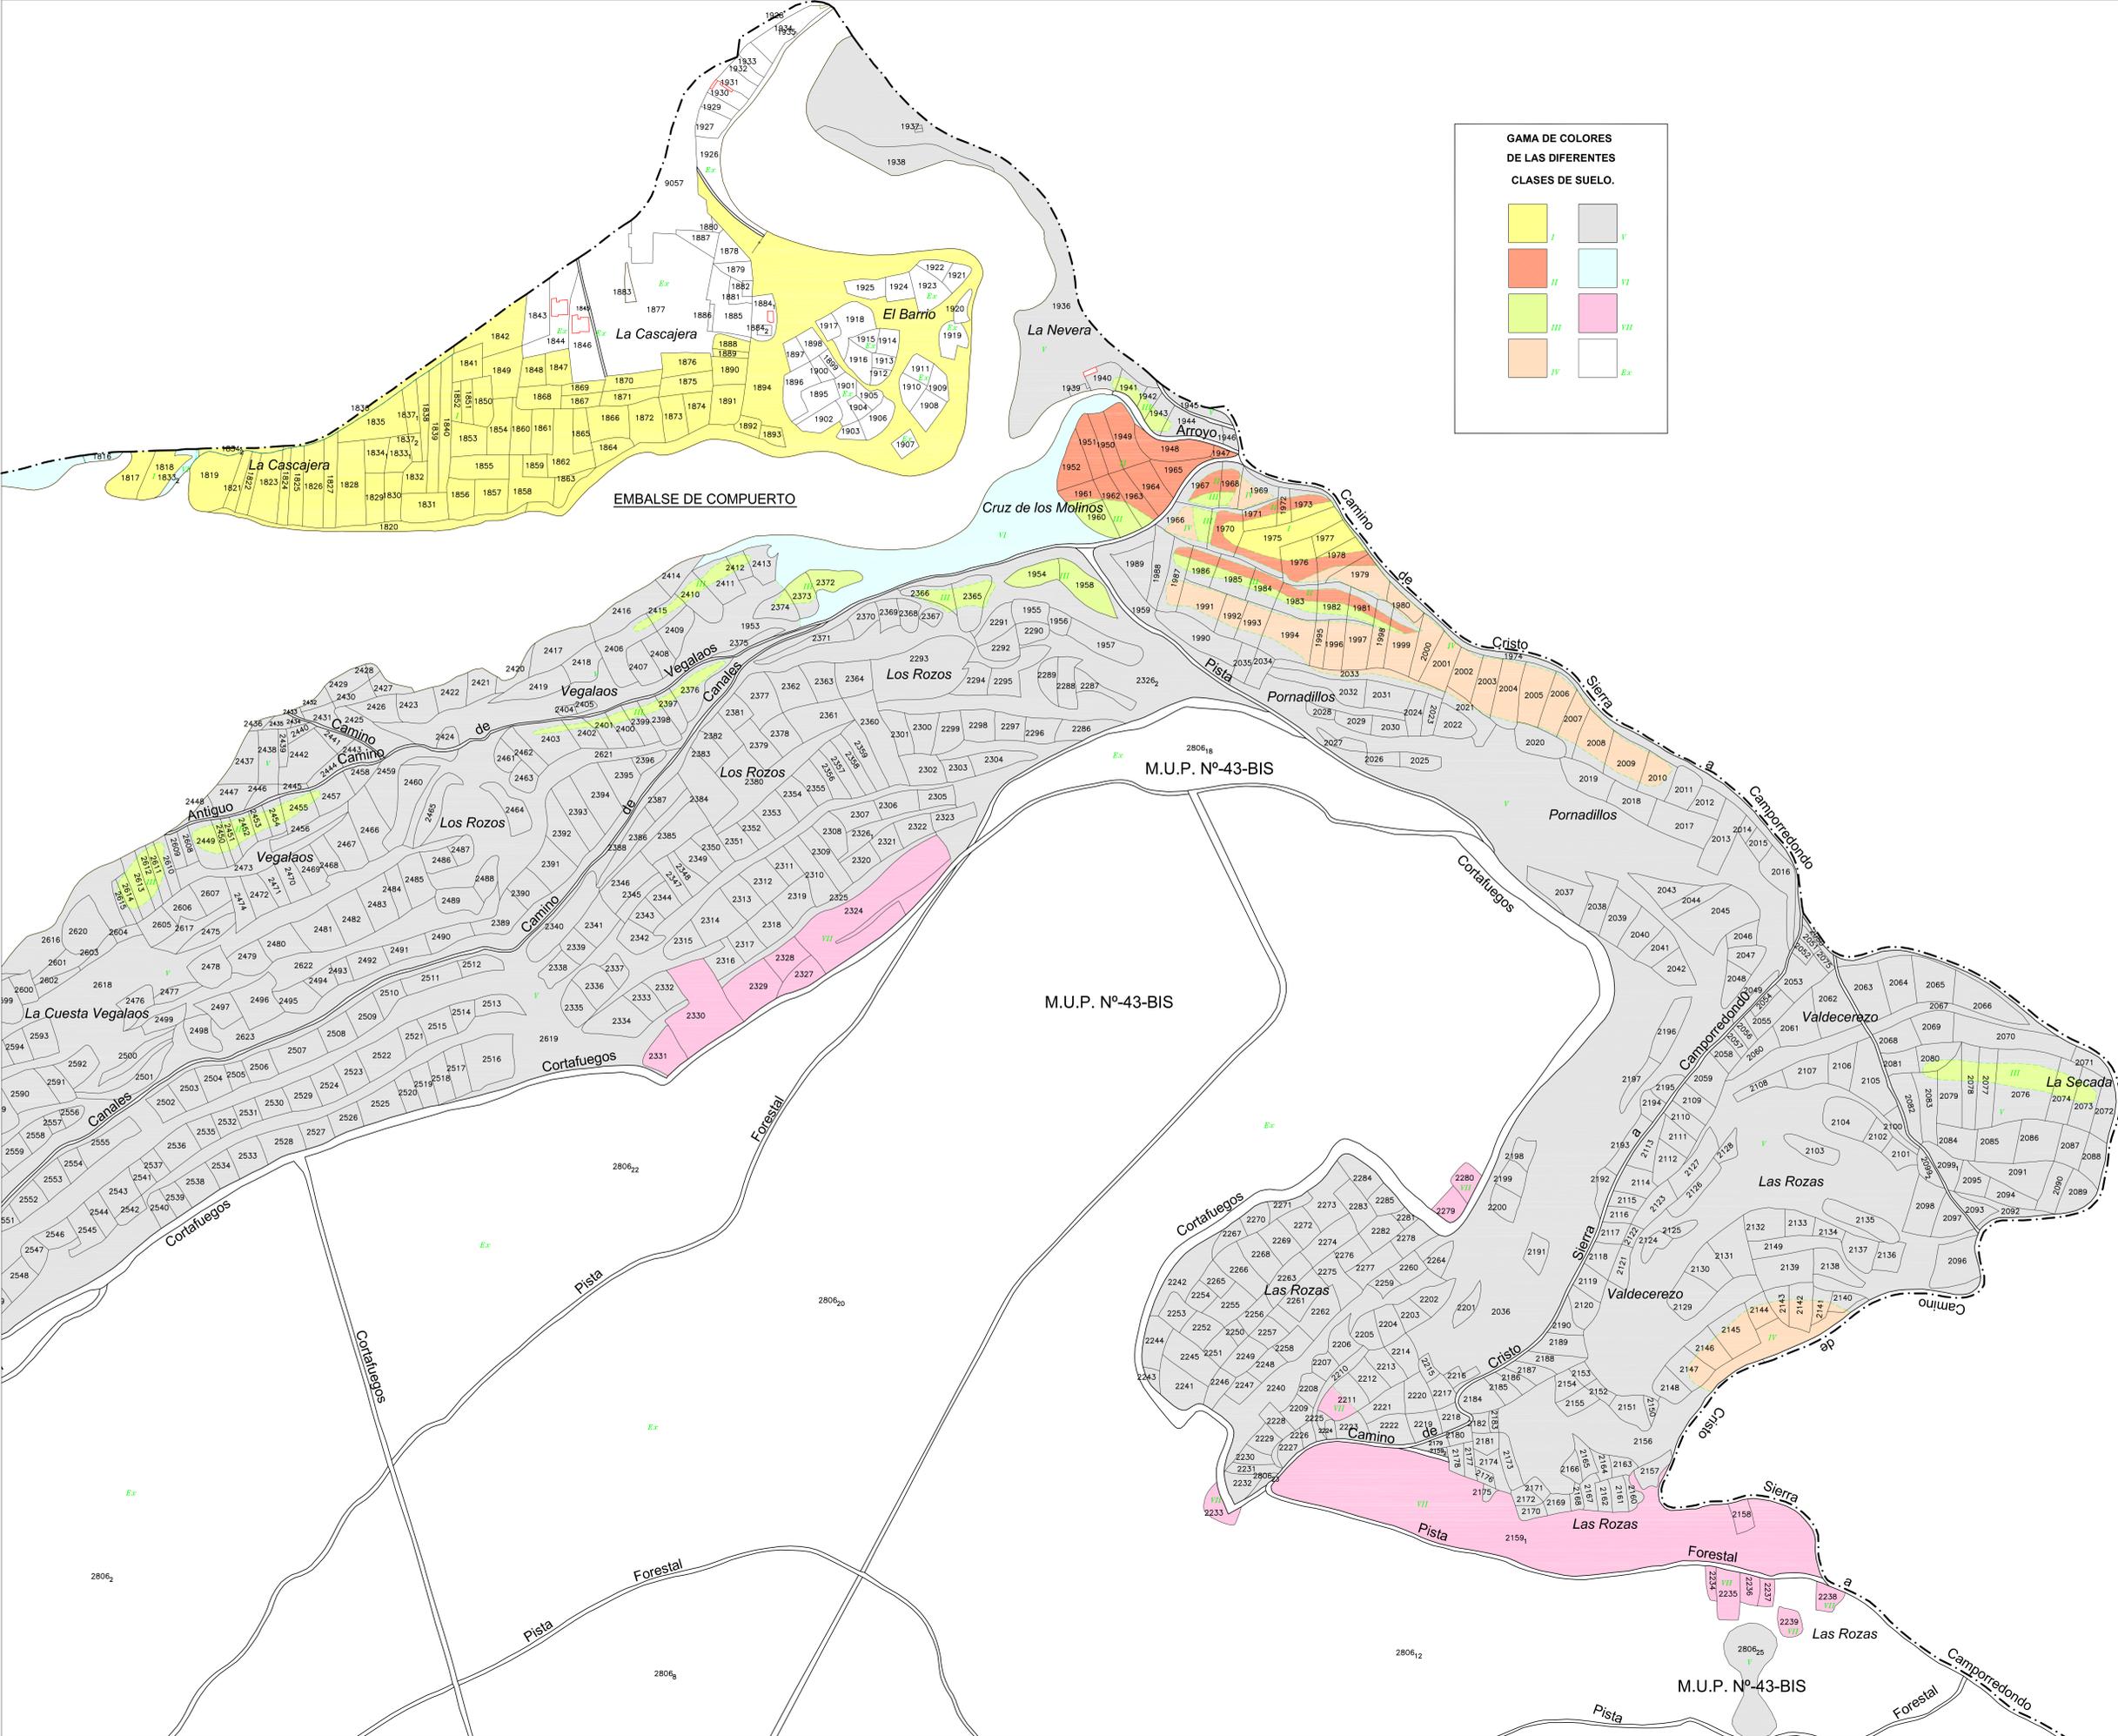

POLÍGONO 6