


POLÍGONO 7

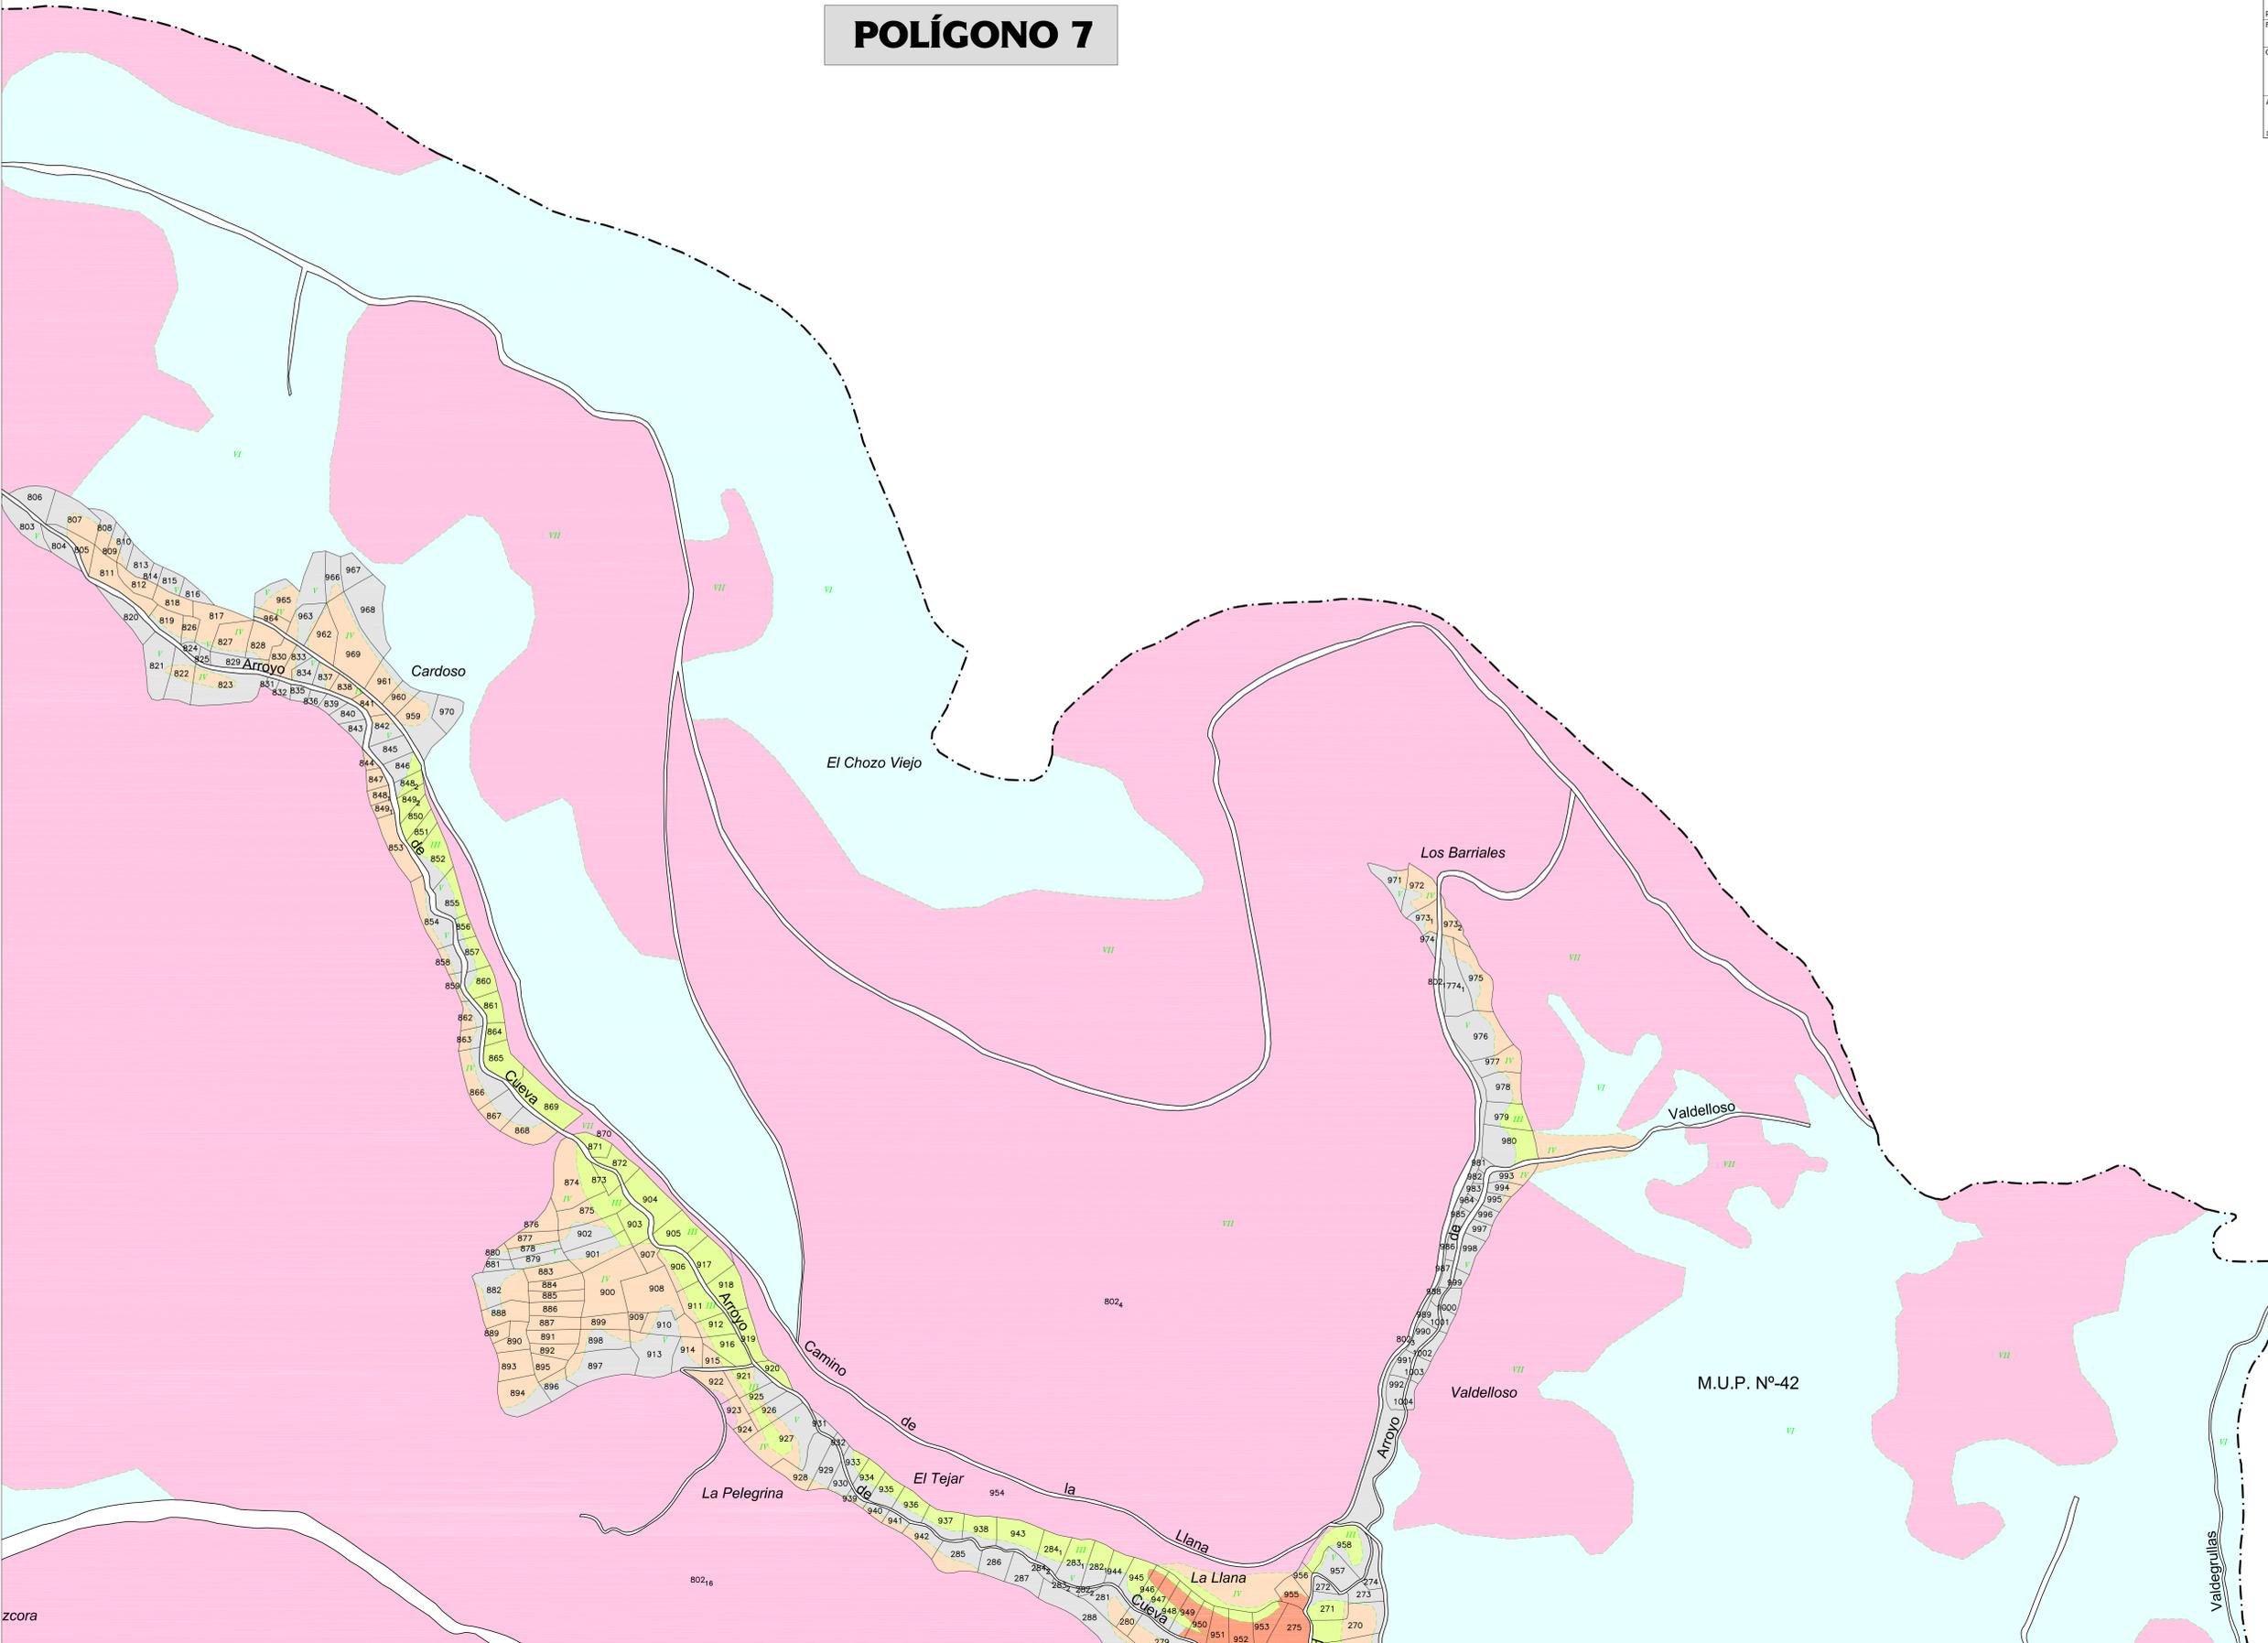

DILIGENCIA: para hacer constar que el presente plano corresponde a las Bases Provisionales Modificadas de Concentración Parcelaria de la zona de Camporredondo-Los Cardaños (Palencia) que esta Comisión Local, en su reunión celebrada el día de 2011 ha acordado someter a encuesta en la forma preceptiva a tenor del art. 26 de la Ley 14/1990 de 28 de noviembre de Concentración Parcelaria de Castilla y León.
 VºBº E. PRESIDENTE DE LA COMISIÓN LOCAL. E. SECRETARIO DE LA COMISIÓN LOCAL.

Fdo.: José Félix de la Cruz Macho Fdo.: Cristina Infante Alonso



ZONA DE CONCENTRACIÓN PARCELARIA:
CAMPORREDONDO-LOS CARDAÑOS
 PROVINCIA: PALENCIA


FASE:
BASES PROVISIONALES MODIFICADAS

PLANO N° 3

Observaciones:
 Autor: JOSE LUIS FERNÁNDEZ ANTON VºBº: IGNACIO CABAÑAS RINCÓN
 INGENIERO TÉCNICO AGRÍCOLA JEFE DE LA UNIDAD TERRITORIAL DEL TITULO



Polígono nº: **7**
 Escala: 1/2000
 Fecha: JULIO 2012

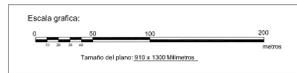

D. Secretario del Ayuntamiento de
 CERTIFICO: Que el presente Documento ha estado expuesto al público desde el día de 2011 al día de 2011 a de de 2011.
 VºBº E. Alcalde

GAMA DE COLORES DE LAS DIFERENTES CLASES DE SUELO.

	I		V
	II		VI
	III		VII
	IV		Ex