

DILIGENCIA para hacer constar que el presente plano corresponde al Acuerdo de Concentración Parcelaria de la zona de Camporredondo-Las Cardaños (Palencia) aprobado por la Dirección General de Producción Agropecuaria e Infraestructuras Agrarias por Resolución de *di* de 2017

EL JEFE DEL SERVICIO TERRITORIAL DE AGRICULTURA Y GANADERÍA

Fdo: José Félix de la Cruz Macho

**Junta de Castilla y León**  
 Consejería de Agricultura y Ganadería  
 Dirección General de Producción Agropecuaria e Infraestructuras Agrarias

**INSTITUTO TERRITORIAL DE CASTILLA Y LEÓN**  
 INSTITUTO TERRITORIAL DE CASTILLA Y LEÓN

ZONA DE CONCENTRACIÓN PARCELARIA:

PROVINCIA: **PALENCIA**

FASE: **ACUERDO DE CONCENTRACIÓN**

Observaciones:


**PLANO Nº 5**

Polígono nº: **1**

Autor: JOSE LUIS FERNANDEZ ANTON Vº SRº SONACIO CABRERAS RINCÓN Escala: 1/2000

INGENIERO TÉCNICO AGRICOLA JEFE DE LA UNIDAD TERRITORIAL DEL ITACL Fecha: JULIO 2017

Escala gráfica:  
 0 50 100 200 metros  
 Trazado del plano: 20 x 1300 Milímetros

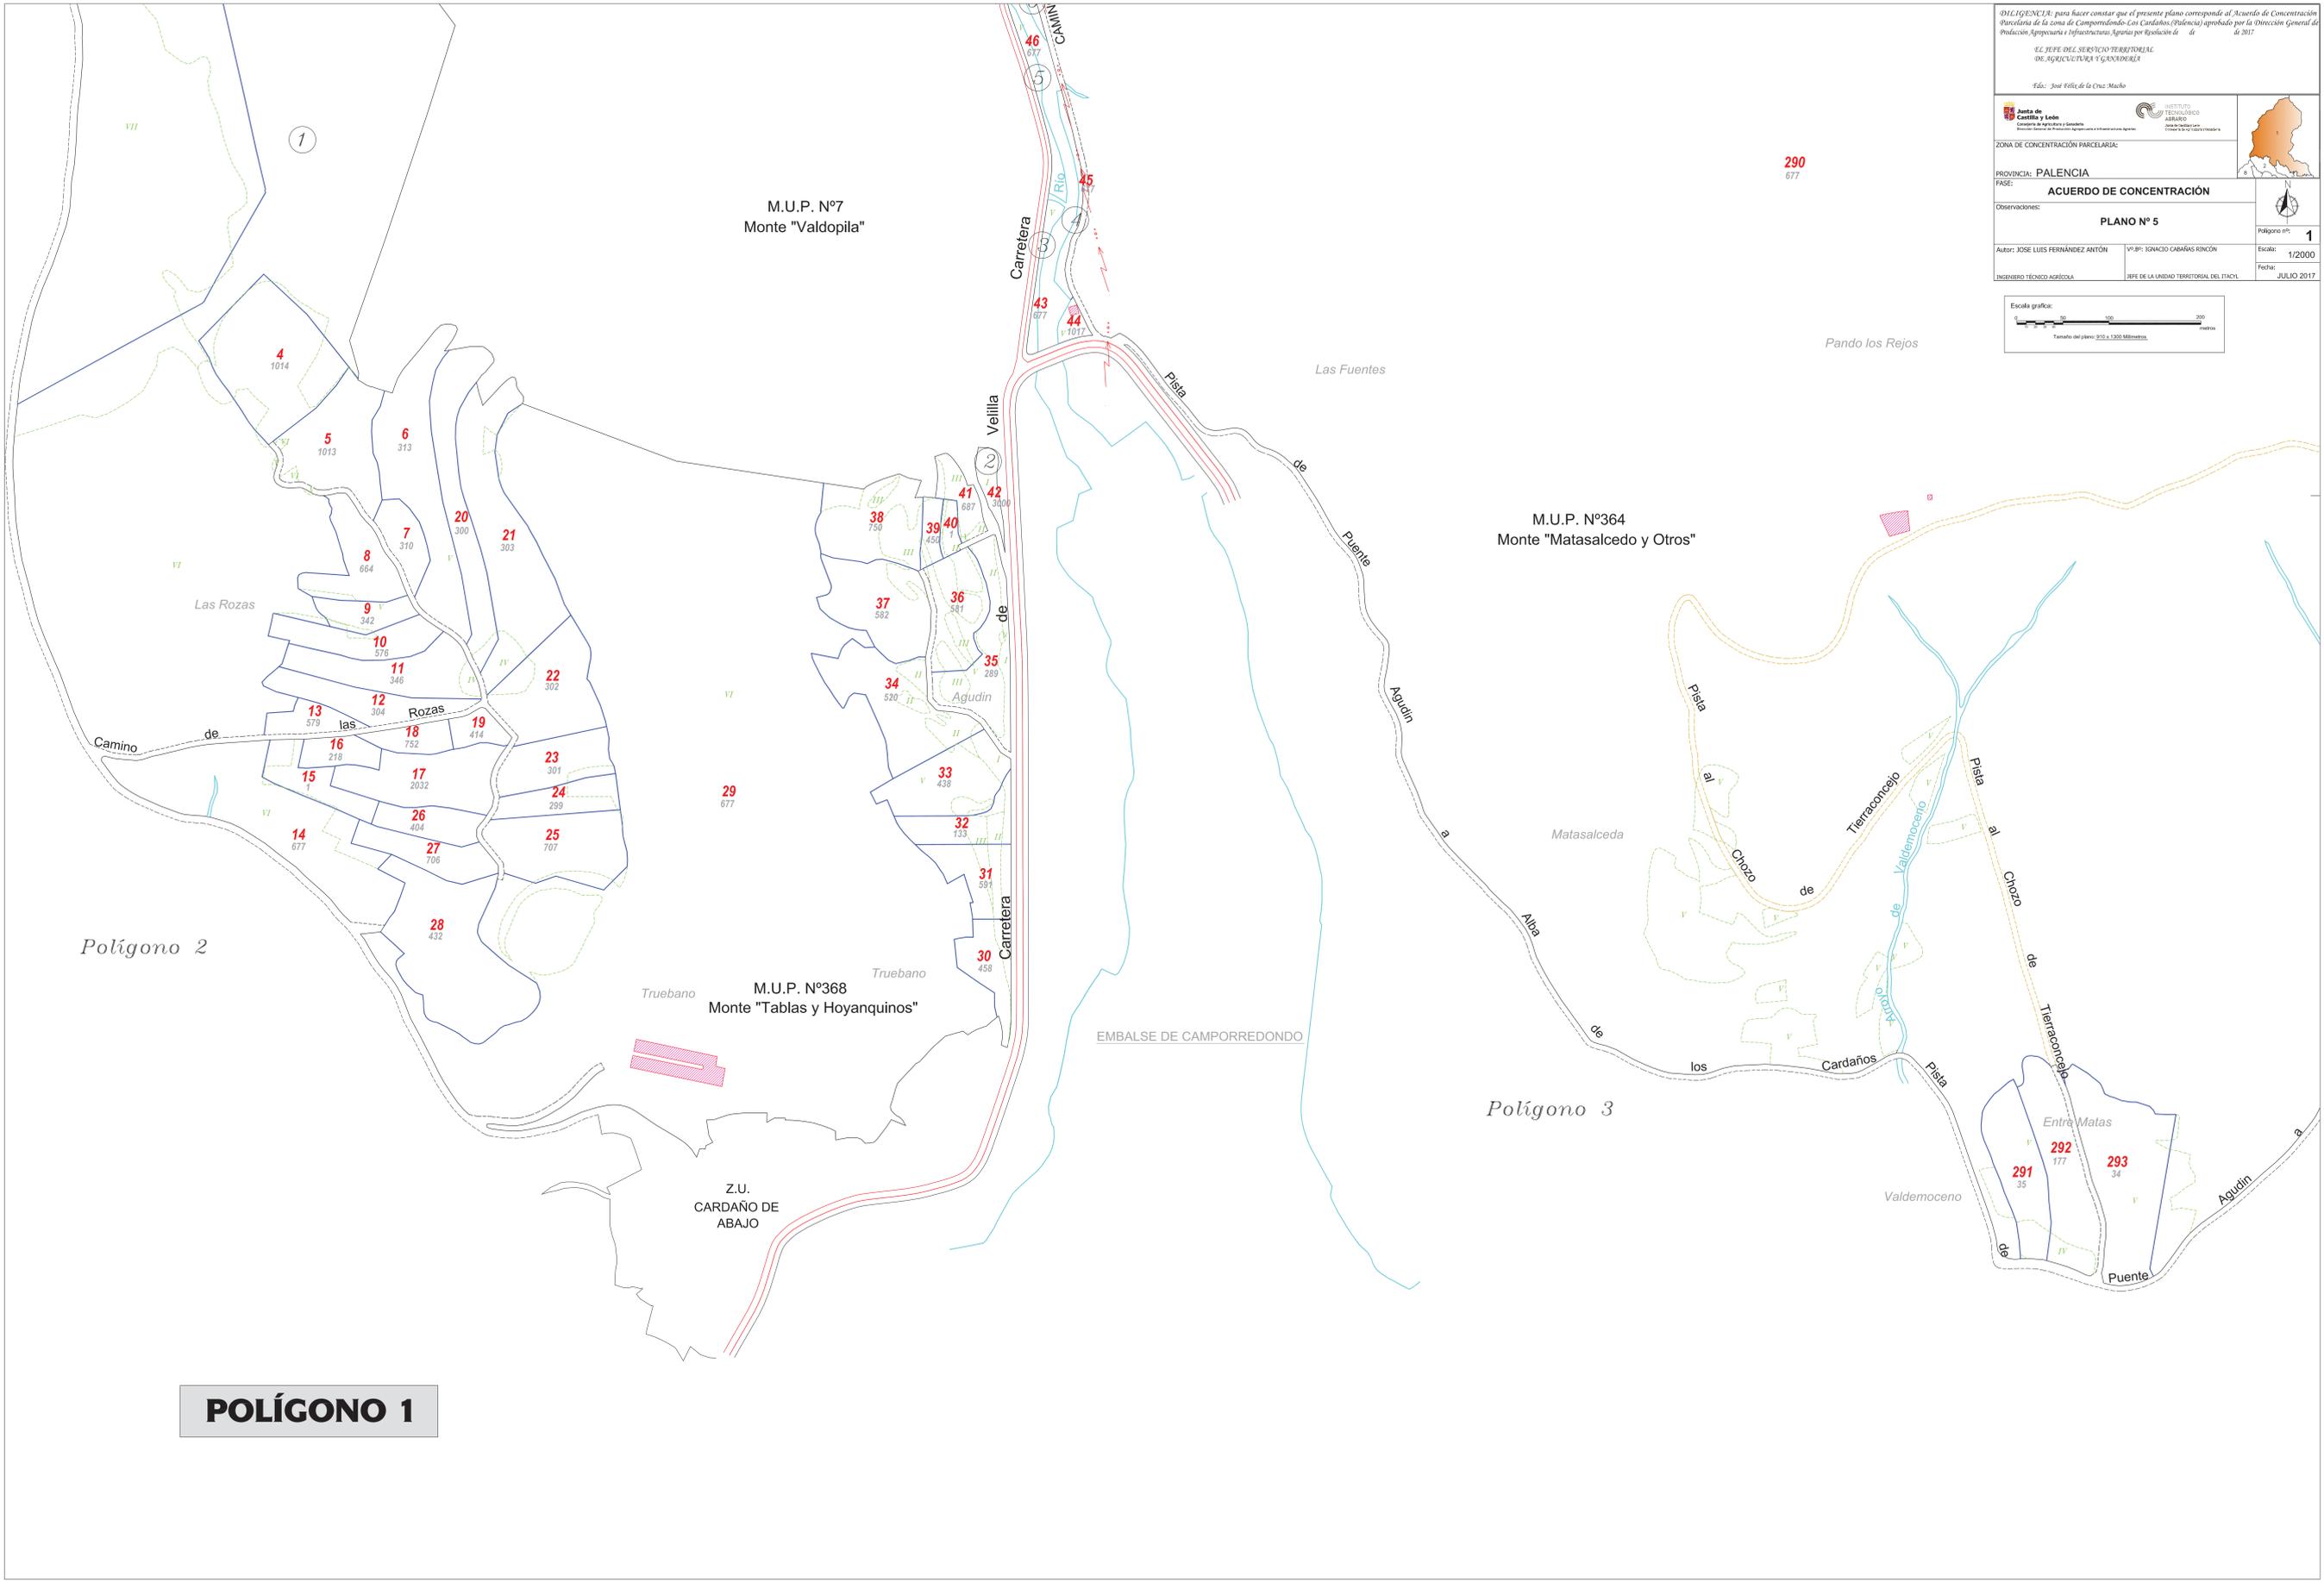

**POLÍGONO 1**