

DECLARACIÓN: para hacer constar que el presente plano corresponde al Acuerdo de Concentración Parcelaria de la Zona de Camporredondo-Los Cardaños (Palencia) aprobado por la Dirección General de Producción Agropecuaria e Infraestructuras Agrarias por Resolución de de 2017

EL JEFE DEL SERVICIO TERRITORIAL DE AGRICULTURA Y GANADERÍA

José Félix de la Cruz Macho

**Junta de Castilla y León**  
Comisión de Agricultura y Ganadería  
Dirección General de Producción Agropecuaria e Infraestructuras Agrarias

**INSTITUTO TECNOLÓGICO AGRARIO**  
Centro de Estudios y Experimentación de Producción Agropecuaria

ZONA DE CONCENTRACIÓN PARCELARIA:  
**CAMPORREDONDO-LOS CARDAÑOS (PALENCIA)**

PROVINCIA: **PALENCIA**

FASE: **ACUERDO DE CONCENTRACIÓN**



Observaciones:

**PLANO Nº 5**

Polígono nº: **2**

Autor: JOSE LUIS FERNANDEZ ANTÓN      I+D+i: SONACIO CABRERAS RINCÓN      Escala: 1/2000

INGENIERO TÉCNICO AGRÍCOLA      JEFE DE LA UNIDAD TERRITORIAL DEL ITACVL      Fecha: JULIO 2017

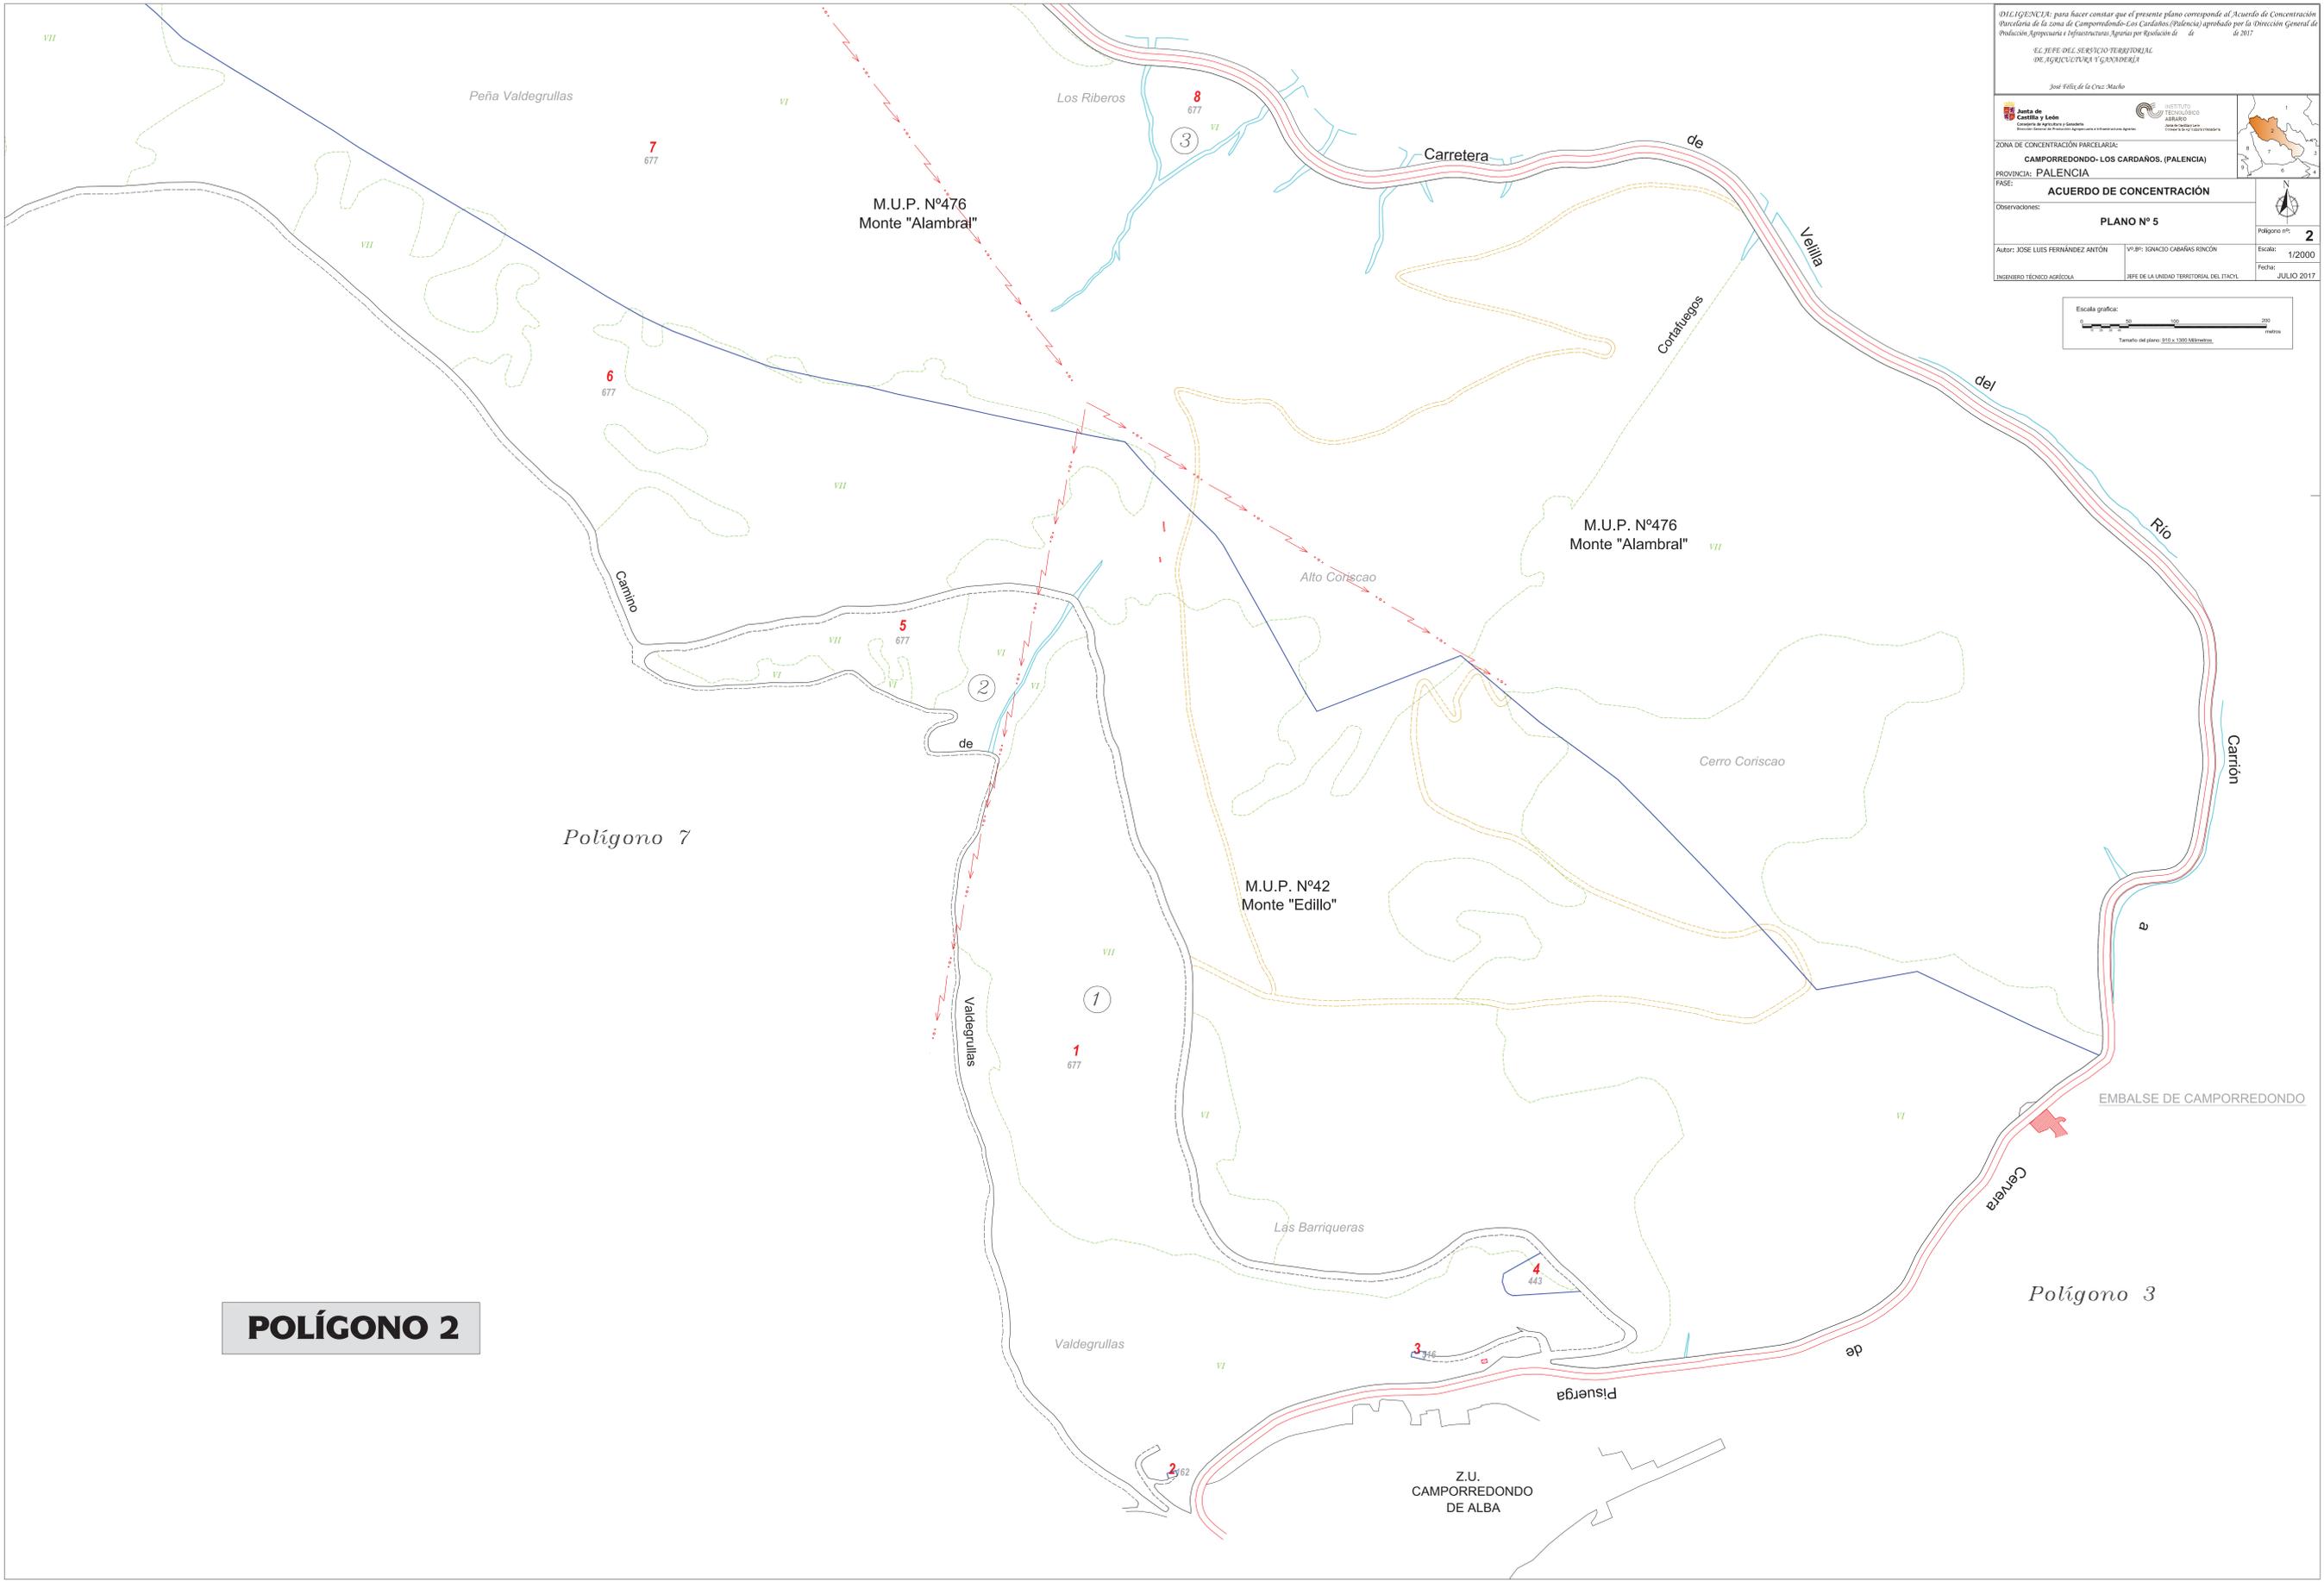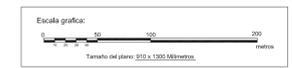

**POLÍGONO 2**