




**POLÍGONO 4**

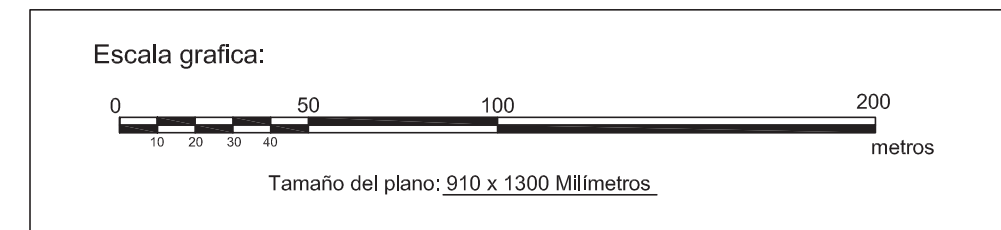

*DELEGACIÓN:* para hacer constar que el presente plano corresponde al Acuerdo de Concentración Parcelaria de la zona de Camporredondo-Los Cardaños (Palencia) aprobado por la Dirección General de Producción Agropecuaria e Infraestructuras Agrarias por Resolución de *de* *de* 2017.

EL JEFE DEL SERVICIO TERRITORIAL DE AGRICULTURA Y GANADERÍA

Fdo: José Félix de la Cruz Muñoz



ZONA DE CONCENTRACIÓN PARCELARIA:  
**CAMPORREDONDO- LOS CARDAÑOS. (PALENCIA)**  
 PROVINCIA: **PALENCIA**  
 FASE:

**ACUERDO DE CONCENTRACIÓN**  
 Observaciones:  
**PLANO Nº 4**

Autor: JOSE LUIS FERNANDEZ ANTON	Vº.Bº: IGNACIO CABAÑAS RINCON	Polígono nº: <b>4</b>
INGENIERO TECNICO AGRICOLA	JEFE DE LA UNIDAD TERRITORIAL DEL ITACOL	Escala: 1/2000
		Fecha: JULIO 2017