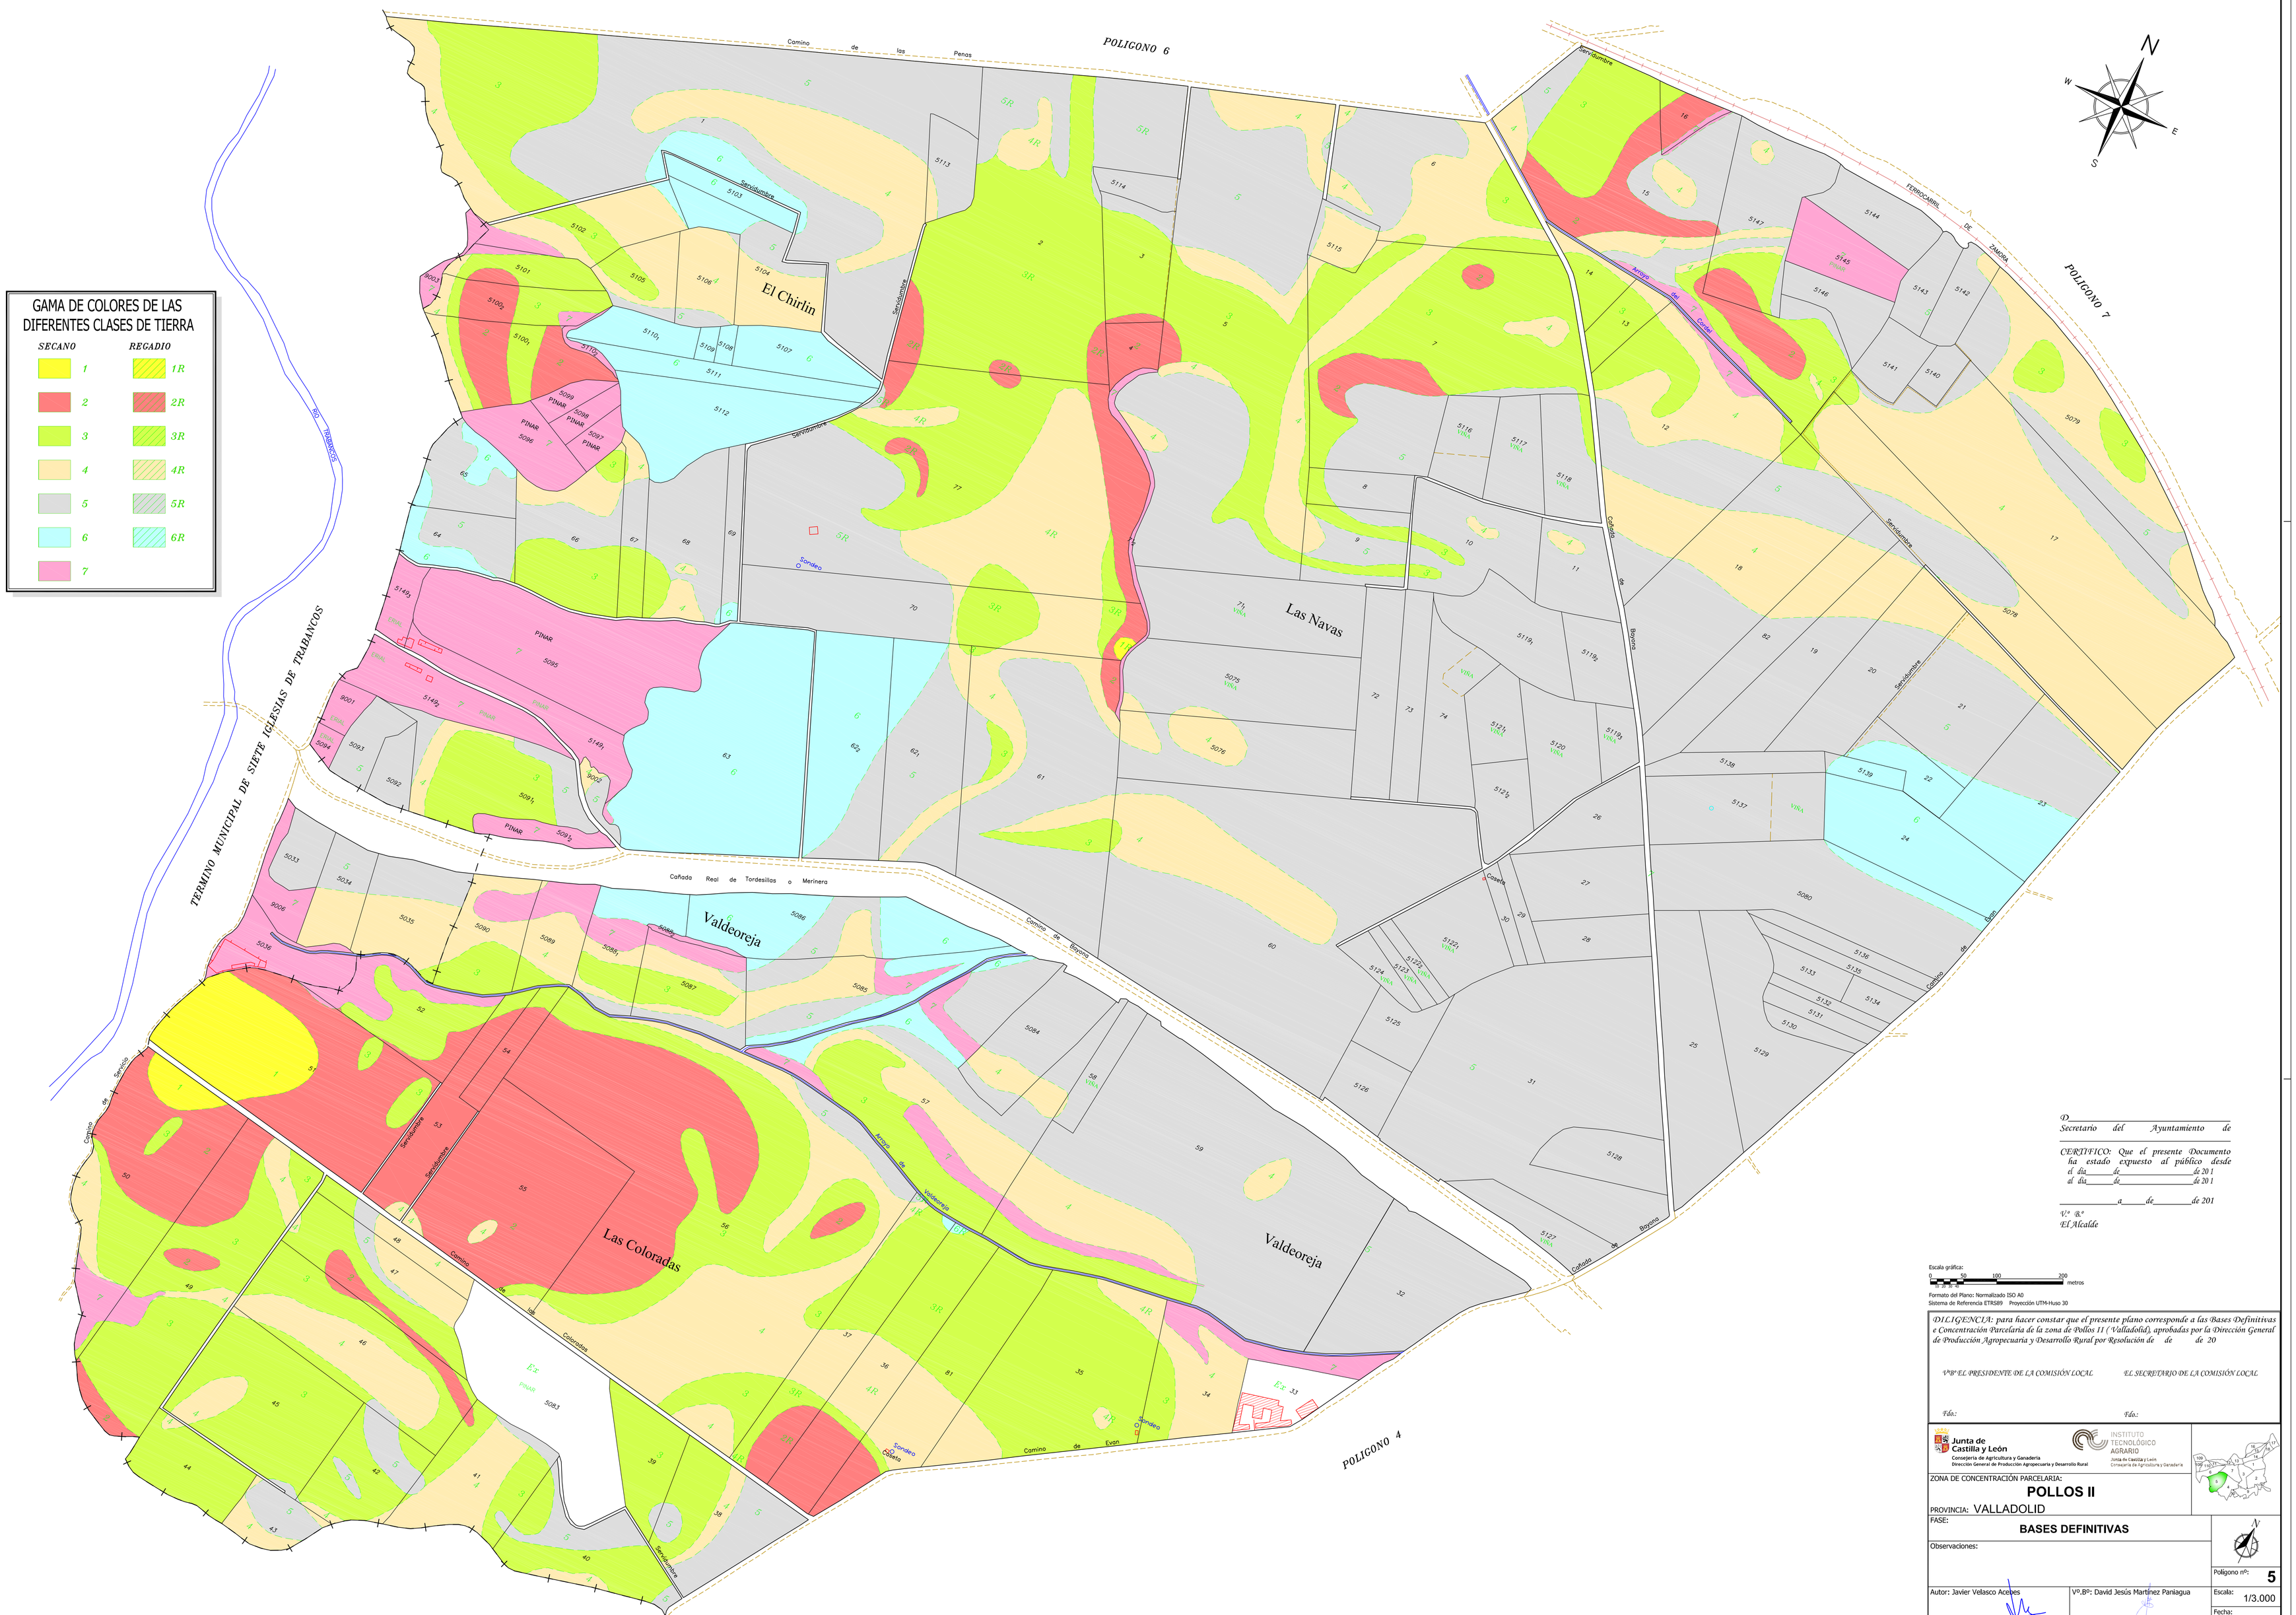

D._____
Secretario del Ayuntamiento de _____

CERTIFICO: Que el presente Documento ha estado expuesto al público desde el día ____ de _____ de 20 1
al día ____ de _____ de 20 1

_____ a ____ de _____ de 201

V.º B.º
El Alcalde

Escala gráfica: 0 50 100 200 metros

Formato del Plano: Normalizado ISO A0
Sistema de Referencia ETRS89 Proyección UTM-Huso 30

DILIGENCIA: para hacer constar que el presente plano corresponde a las Bases Definitivas e Concentración Parcelaria de la zona de Pollos 11 (Valladolid), aprobadas por la Dirección General de Producción Agropecuaria y Desarrollo Rural por Resolución de de de 20

V.ºB.º EL PRESIDENTE DE LA COMISIÓN LOCAL — EL SECRETARIO DE LA COMISIÓN LOCAL

Fdo: — Fdo:

Junta de Castilla y León
Consejería de Agricultura y Ganadería
Dirección General de Producción Agropecuaria y Desarrollo Rural

INSTITUTO TECNOLÓGICO AGRARIO
Junta de Castilla y León
Consejería de Agricultura y Ganadería

ZONA DE CONCENTRACIÓN PARCELARIA:

POLLOS II

PROVINCIA: VALLADOLID

FASE:

BASES DEFINITIVAS

Observaciones:

Polígono nº: **5**

Autor: Javier Velasco Acebes
INGENIERO AGRONOMO

Vº.Bº: David Jesús Martínez Paniagua
JEFE DE LA UNIDAD TERRITORIAL DEL ITACYL

Escala: 1/3.000

Fecha: Abril 2013