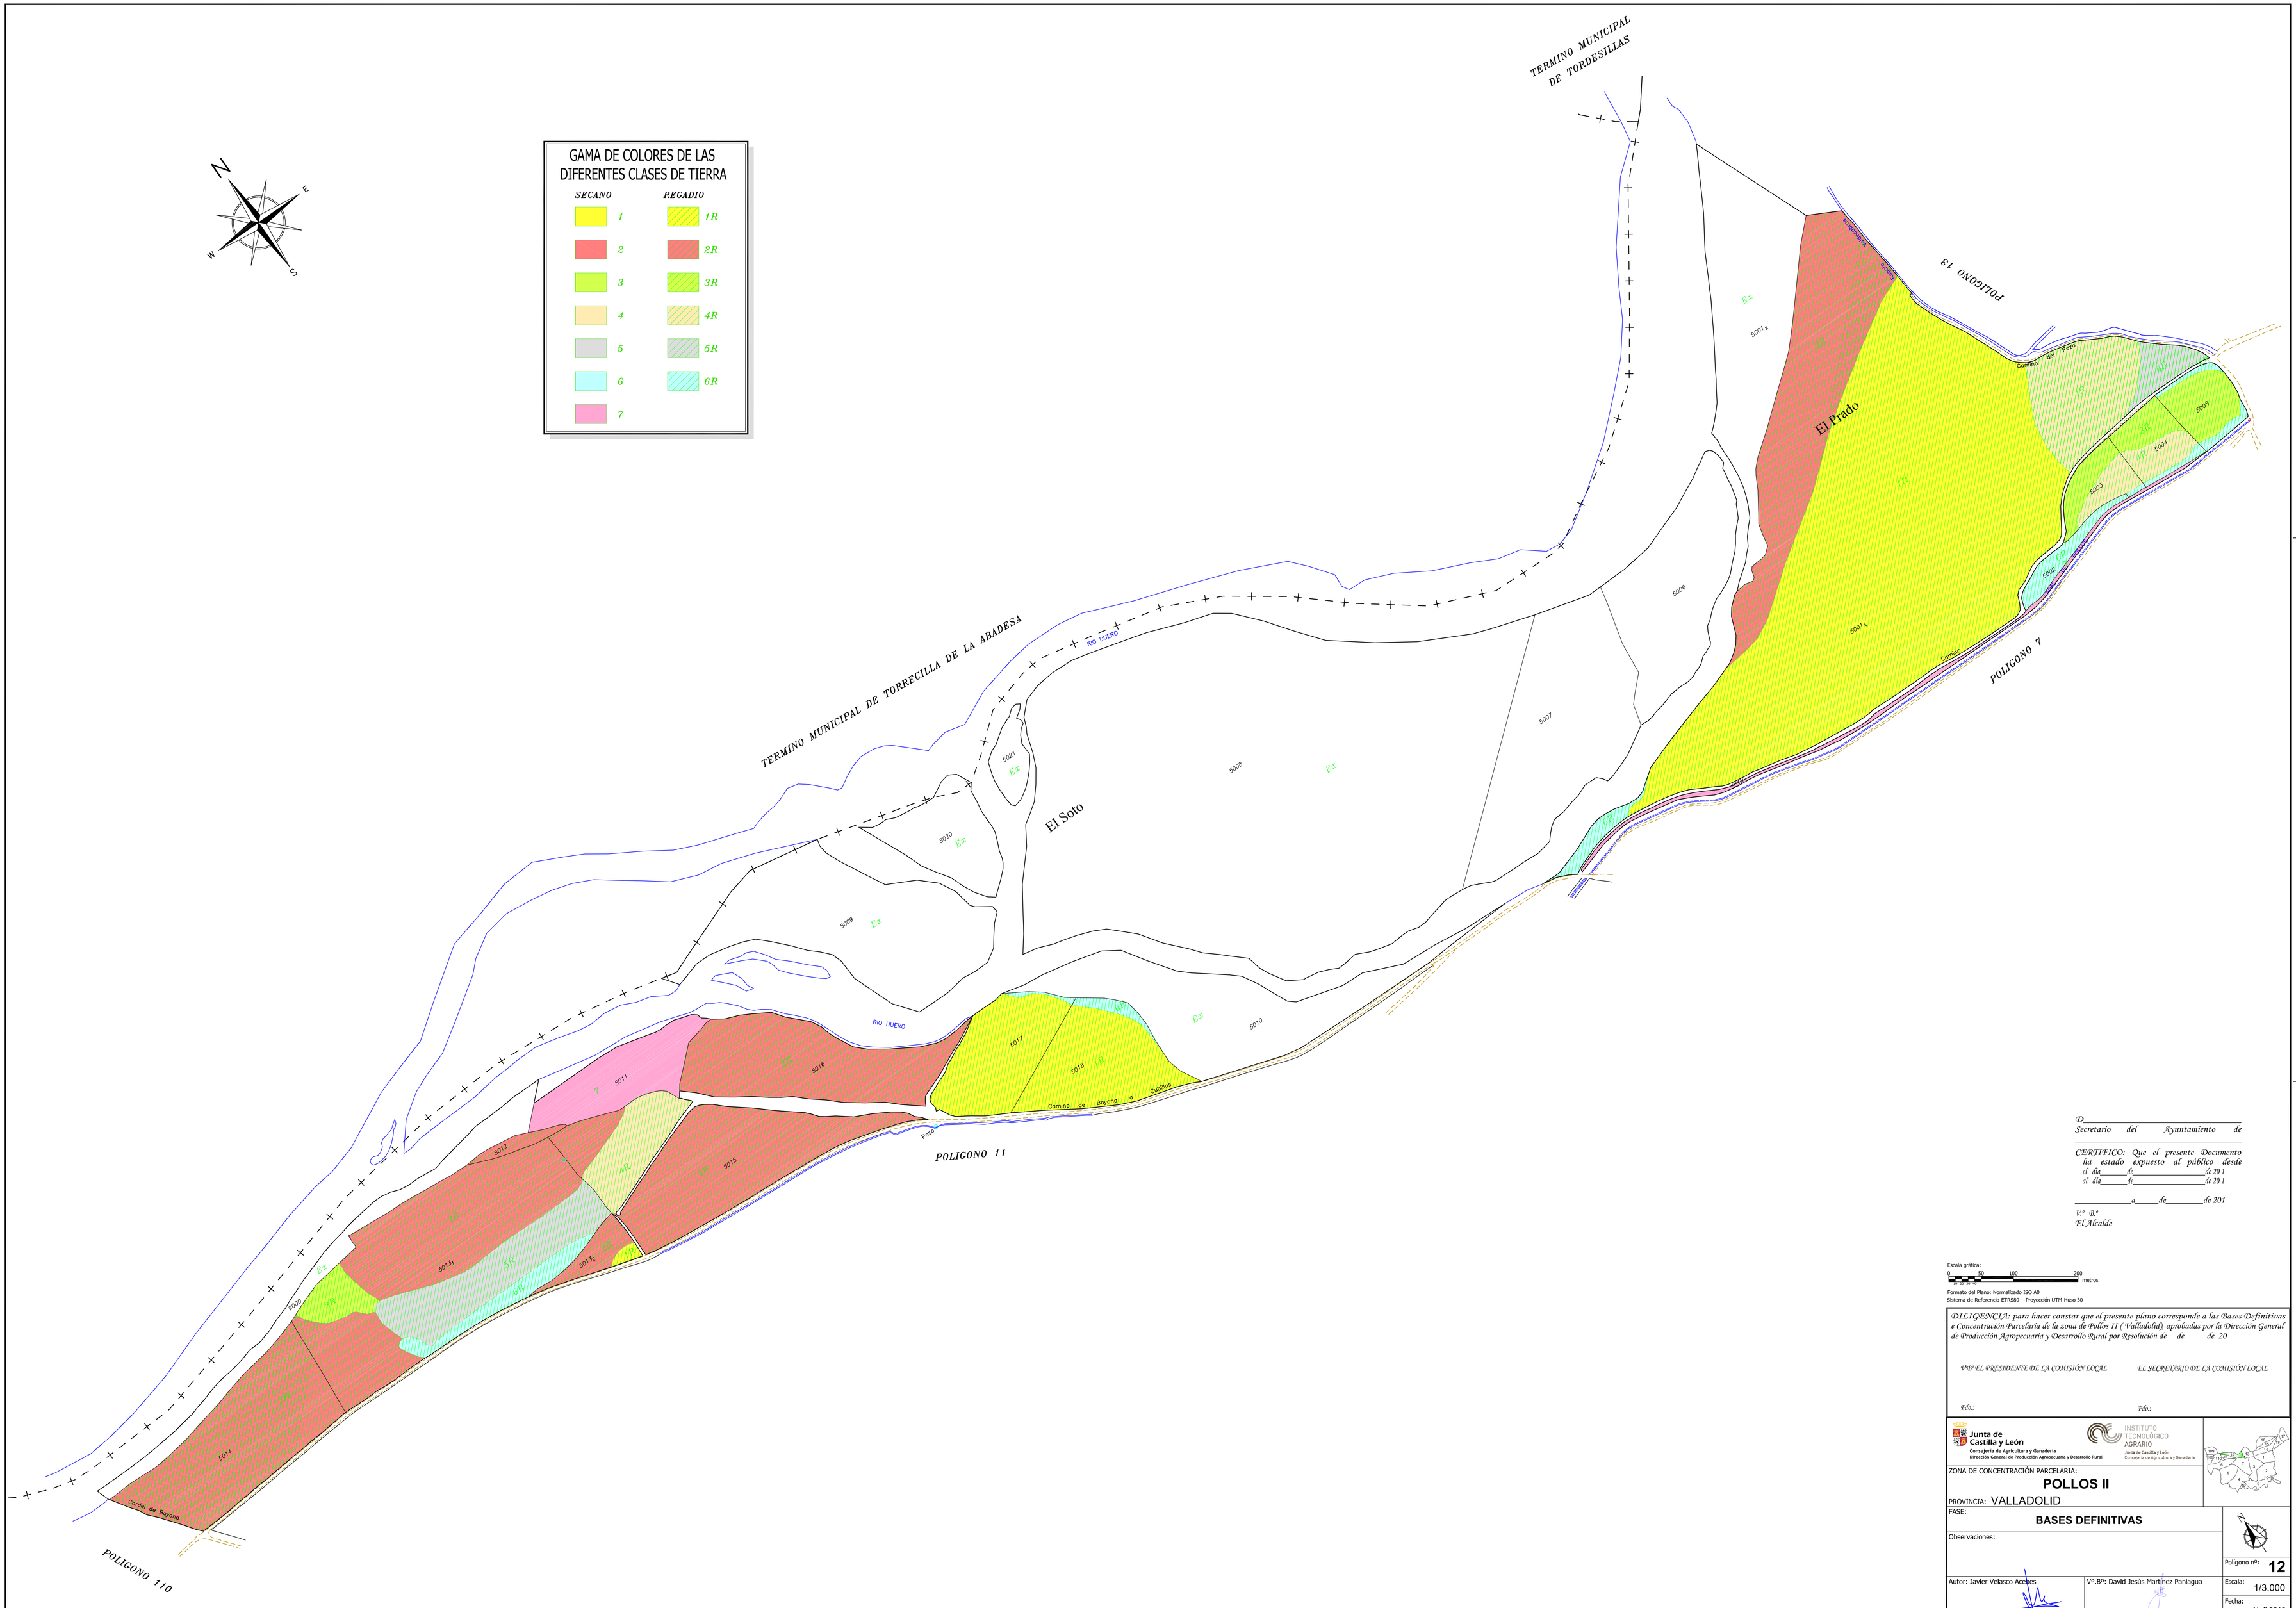

D_____
Secretario del Ayuntamiento de _____

CERTIFICO: Que el presente Documento ha estado expuesto al público desde el día_____de_____de 20 1
al día_____de_____de 20 1

_____a_____de_____de 201

V.º B.º
El Alcalde

Escala gráfica:
0 50 100 200 metros

Formato del Plano: Normalizado ISO A0
Sistema de Referencia ETRS89 Proyección UTM-Huso 30

DILIGENCIA: para hacer constar que el presente plano corresponde a las Bases Definitivas e Concentración Parcelaria de la zona de Pollos 11 (Valladolid), aprobadas por la Dirección General de Producción Agropecuaria y Desarrollo Rural por Resolución de de de 20

VºBº EL PRESIDENTE DE LA COMISIÓN LOCAL — EL SECRETARIO DE LA COMISIÓN LOCAL

Fdo.: — Fdo.:

Junta de Castilla y León
Consejería de Agricultura y Ganadería
Dirección General de Producción Agropecuaria y Desarrollo Rural

INSTITUTO TECNOLÓGICO AGRARIO
Junta de Castilla y León
Consejería de Agricultura y Ganadería

ZONA DE CONCENTRACIÓN PARCELARIA:
POLLOS II

PROVINCIA: VALLADOLID

FASE:
BASES DEFINITIVAS

Observaciones:

Polígono nº: **12**

Escala: 1/3.000

Fecha: Abril 2013

Autor: Javier Velasco Acebes
INGENIERO AGRONOMO

Vº.Bº: David Jesús Martínez Paniagua
JEFE DE LA UNIDAD TERRITORIAL DEL ITACYL