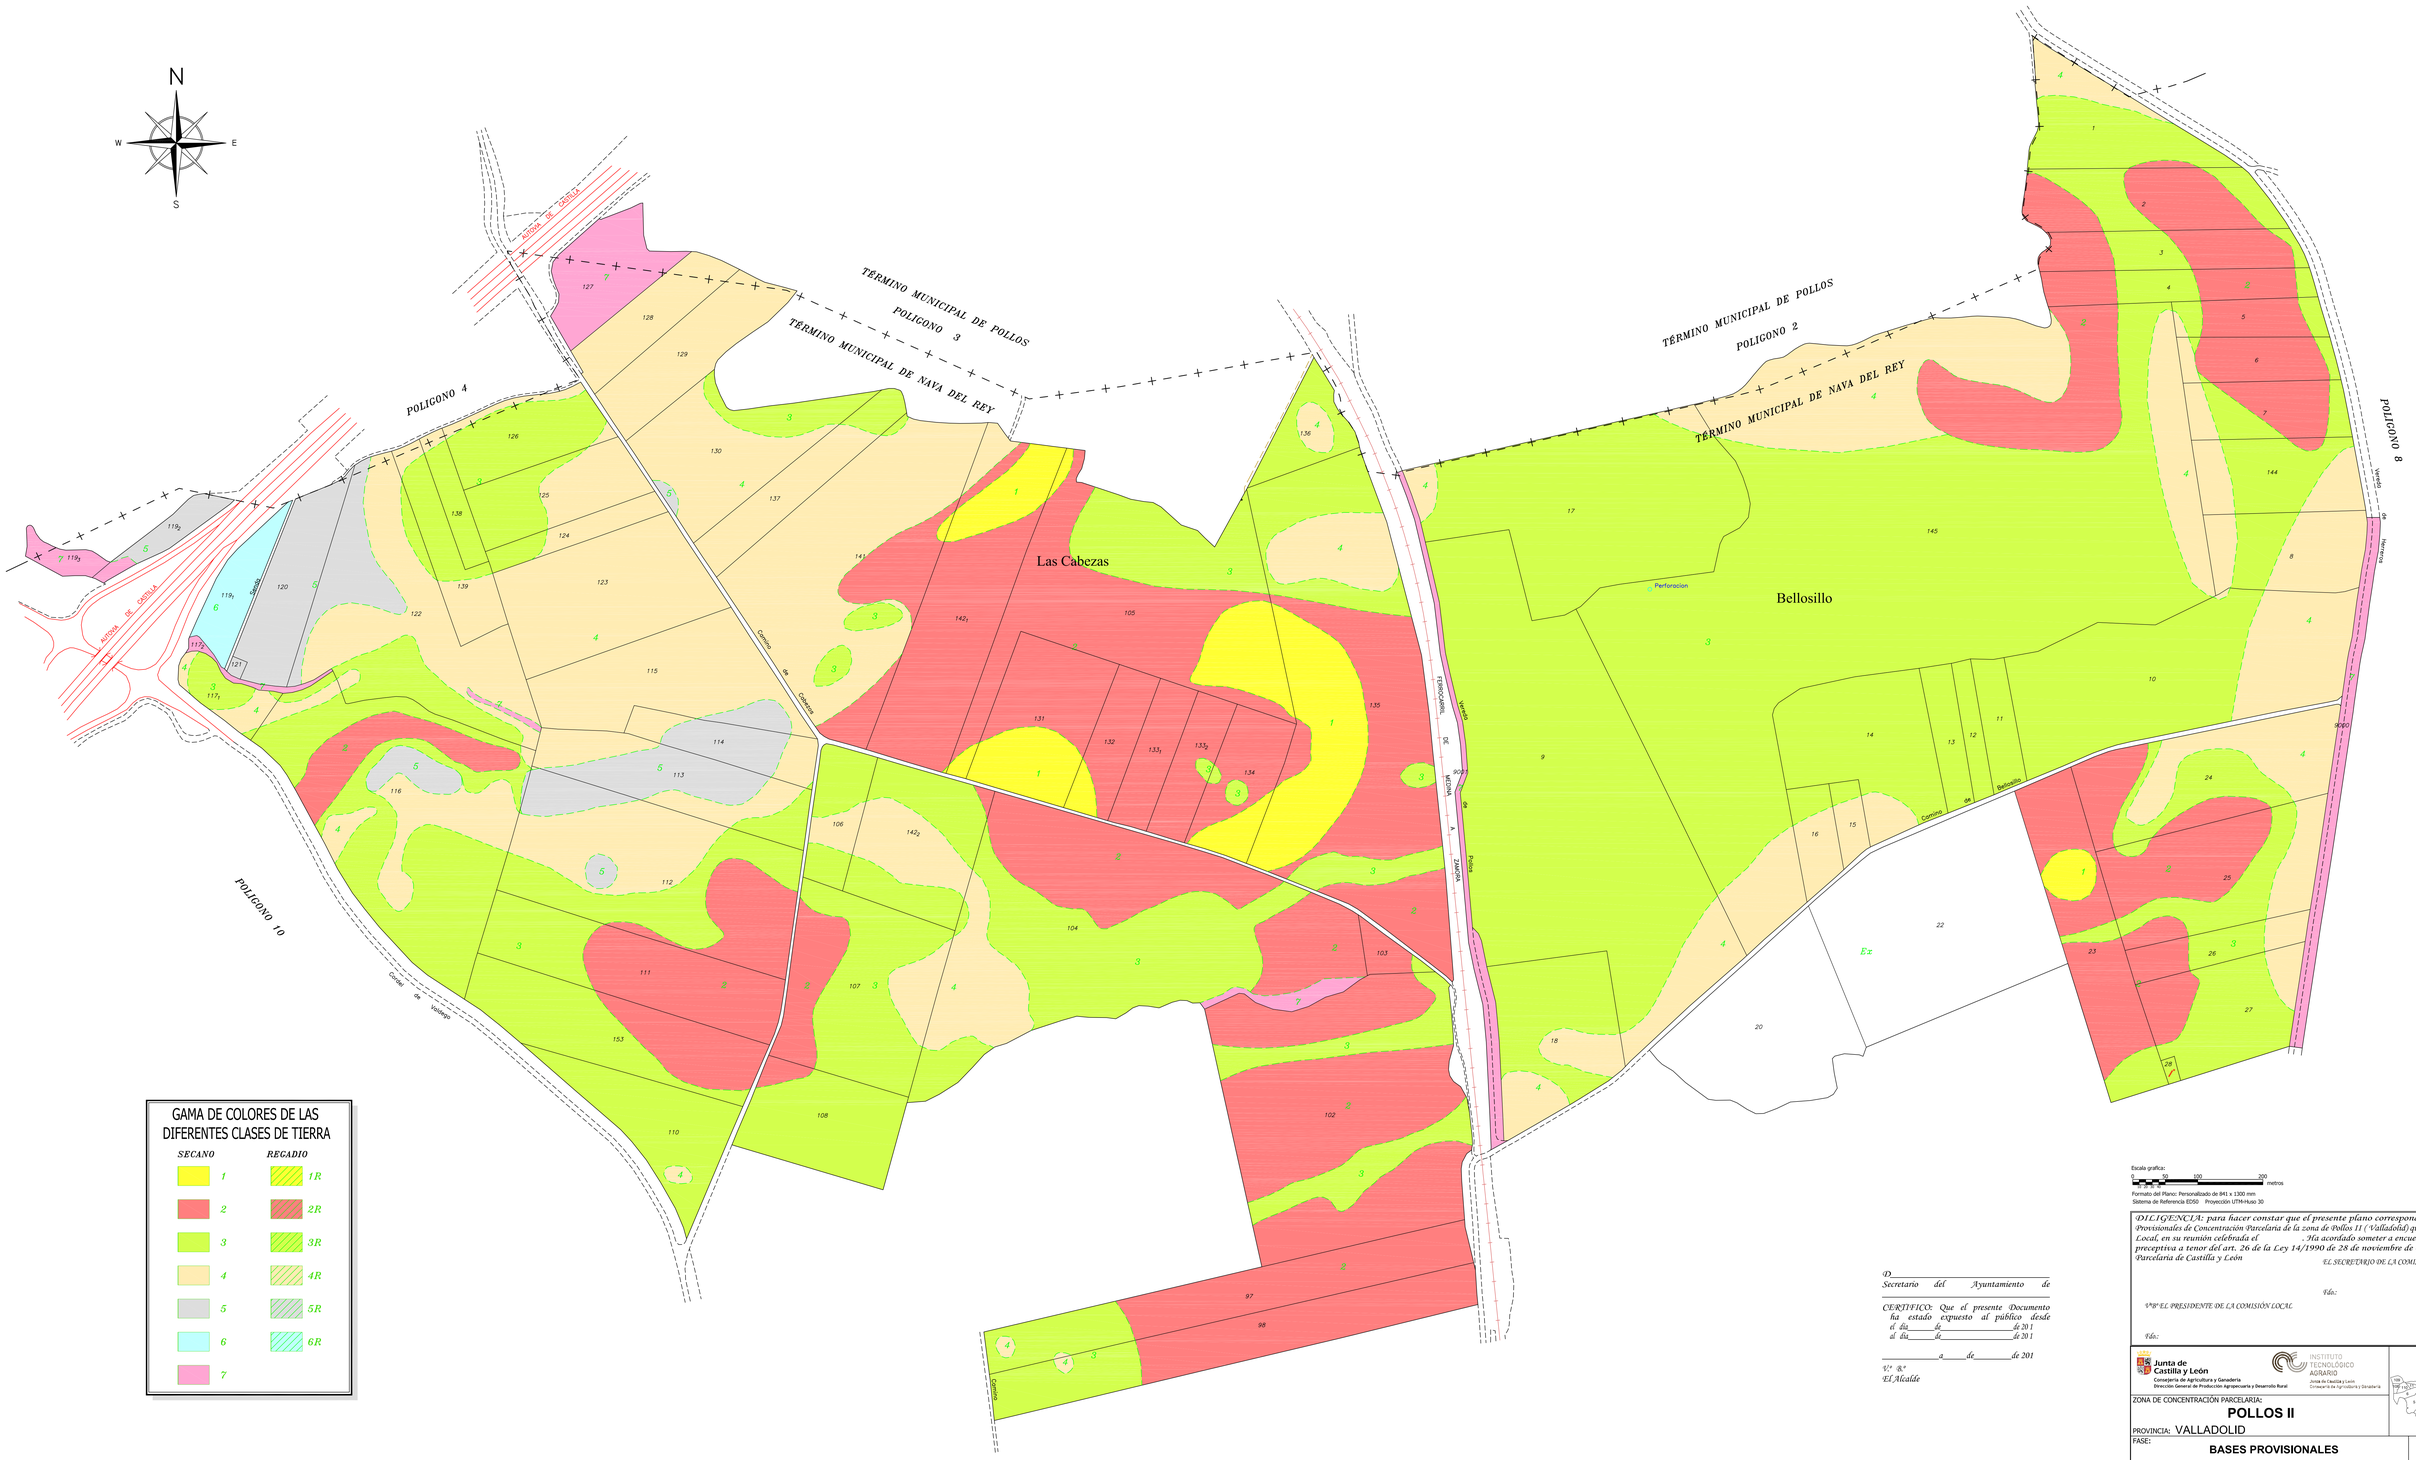

Escala grafica:
0 50 100 200 metros

Formato del Plano: Personalizado de 841 x 1300 mm
Sistema de Referencia ED50 Proyección UTM-Huso 30

D.LIGENCIA: para hacer constar que el presente plano corresponde a las Bases Provisionales de Concentración Parcelaria de la zona de Pollos II (Valladolid) que esta Comisión Local, en su reunión celebrada el ; ha acordado someter a encuesta en la forma preceptiva a tenor del art. 26 de la Ley 14/1990 de 28 de noviembre de Concentración Parcelaria de Castilla y León

EL SECRETARIO DE LA COMISIÓN LOCAL

Vdo.:

V.º B.º EL PRESIDENTE DE LA COMISIÓN LOCAL

Vdo.:

D.
Secretario del Ayuntamiento de

CERTIFICO: Que el presente Documento ha estado expuesto al público desde el día de de 201
al día de de 201

a de de 201

V.º B.º
El Alcalde

Junta de Castilla y León
Consejería de Agricultura y Ganadería
Dirección General de Producción Agropecuaria y Desarrollo Rural

INSTITUTO TECNOLÓGICO AGRARIO
Junta de Castilla y León
Consejería de Agricultura y Ganadería

ZONA DE CONCENTRACIÓN PARCELARIA:

POLLOS II

PROVINCIA: VALLADOLID

FASE:

BASES PROVISIONALES

Observaciones:

Polígono nº: **9**

Escala: 1/3000

Fecha: Enero 2012