


GAMA DE COLORES DE LAS DIFERENTES CLASES DE TIERRA	
SECANO	REGADIO
1	1R
2	2R
3	3R
4	4R
5	5R
6	6R
7	

D. Secretario del Ayuntamiento de
 ha estado expuesto al público desde
 el día de de 201
 al día de de 201
 a de de 201
 El Alcalde

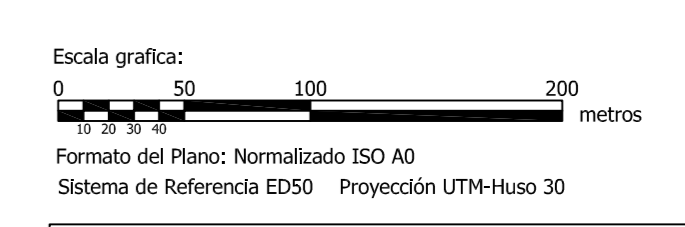

Formato del Plano: Normalizado ISO A3
 Sistema de Referencia: ETRS - Proyección UTM-Huso 30

DECLARACIÓN: para hacer constar que el presente plano corresponde a las Bases Provisionales de Concentración Parcelaria de la zona de Pollos II (Valladolid) que esta Comisión Local, en su reunión celebrada el ... Ha acordado someter a encuesta en la forma preceptiva a tenor del art. 26 de la Ley 14/1990 de 28 de noviembre de Concentración Parcelaria de Castilla y León

INSTITUTO TECNOLÓGICO AGRARIO Junta de Castilla y León Consejería de Agricultura y Ganadería Dirección General de Producción Agropecuaria y Desarrollo Rural		
ZONA DE CONCENTRACIÓN PARCELARIA: POLLOS II PROVINCIA: VALLADOLID FASE: BASES PROVISIONALES		
Observaciones:		Polígono nº: 13 Escala: 1/3000 Fecha: Enero 2012