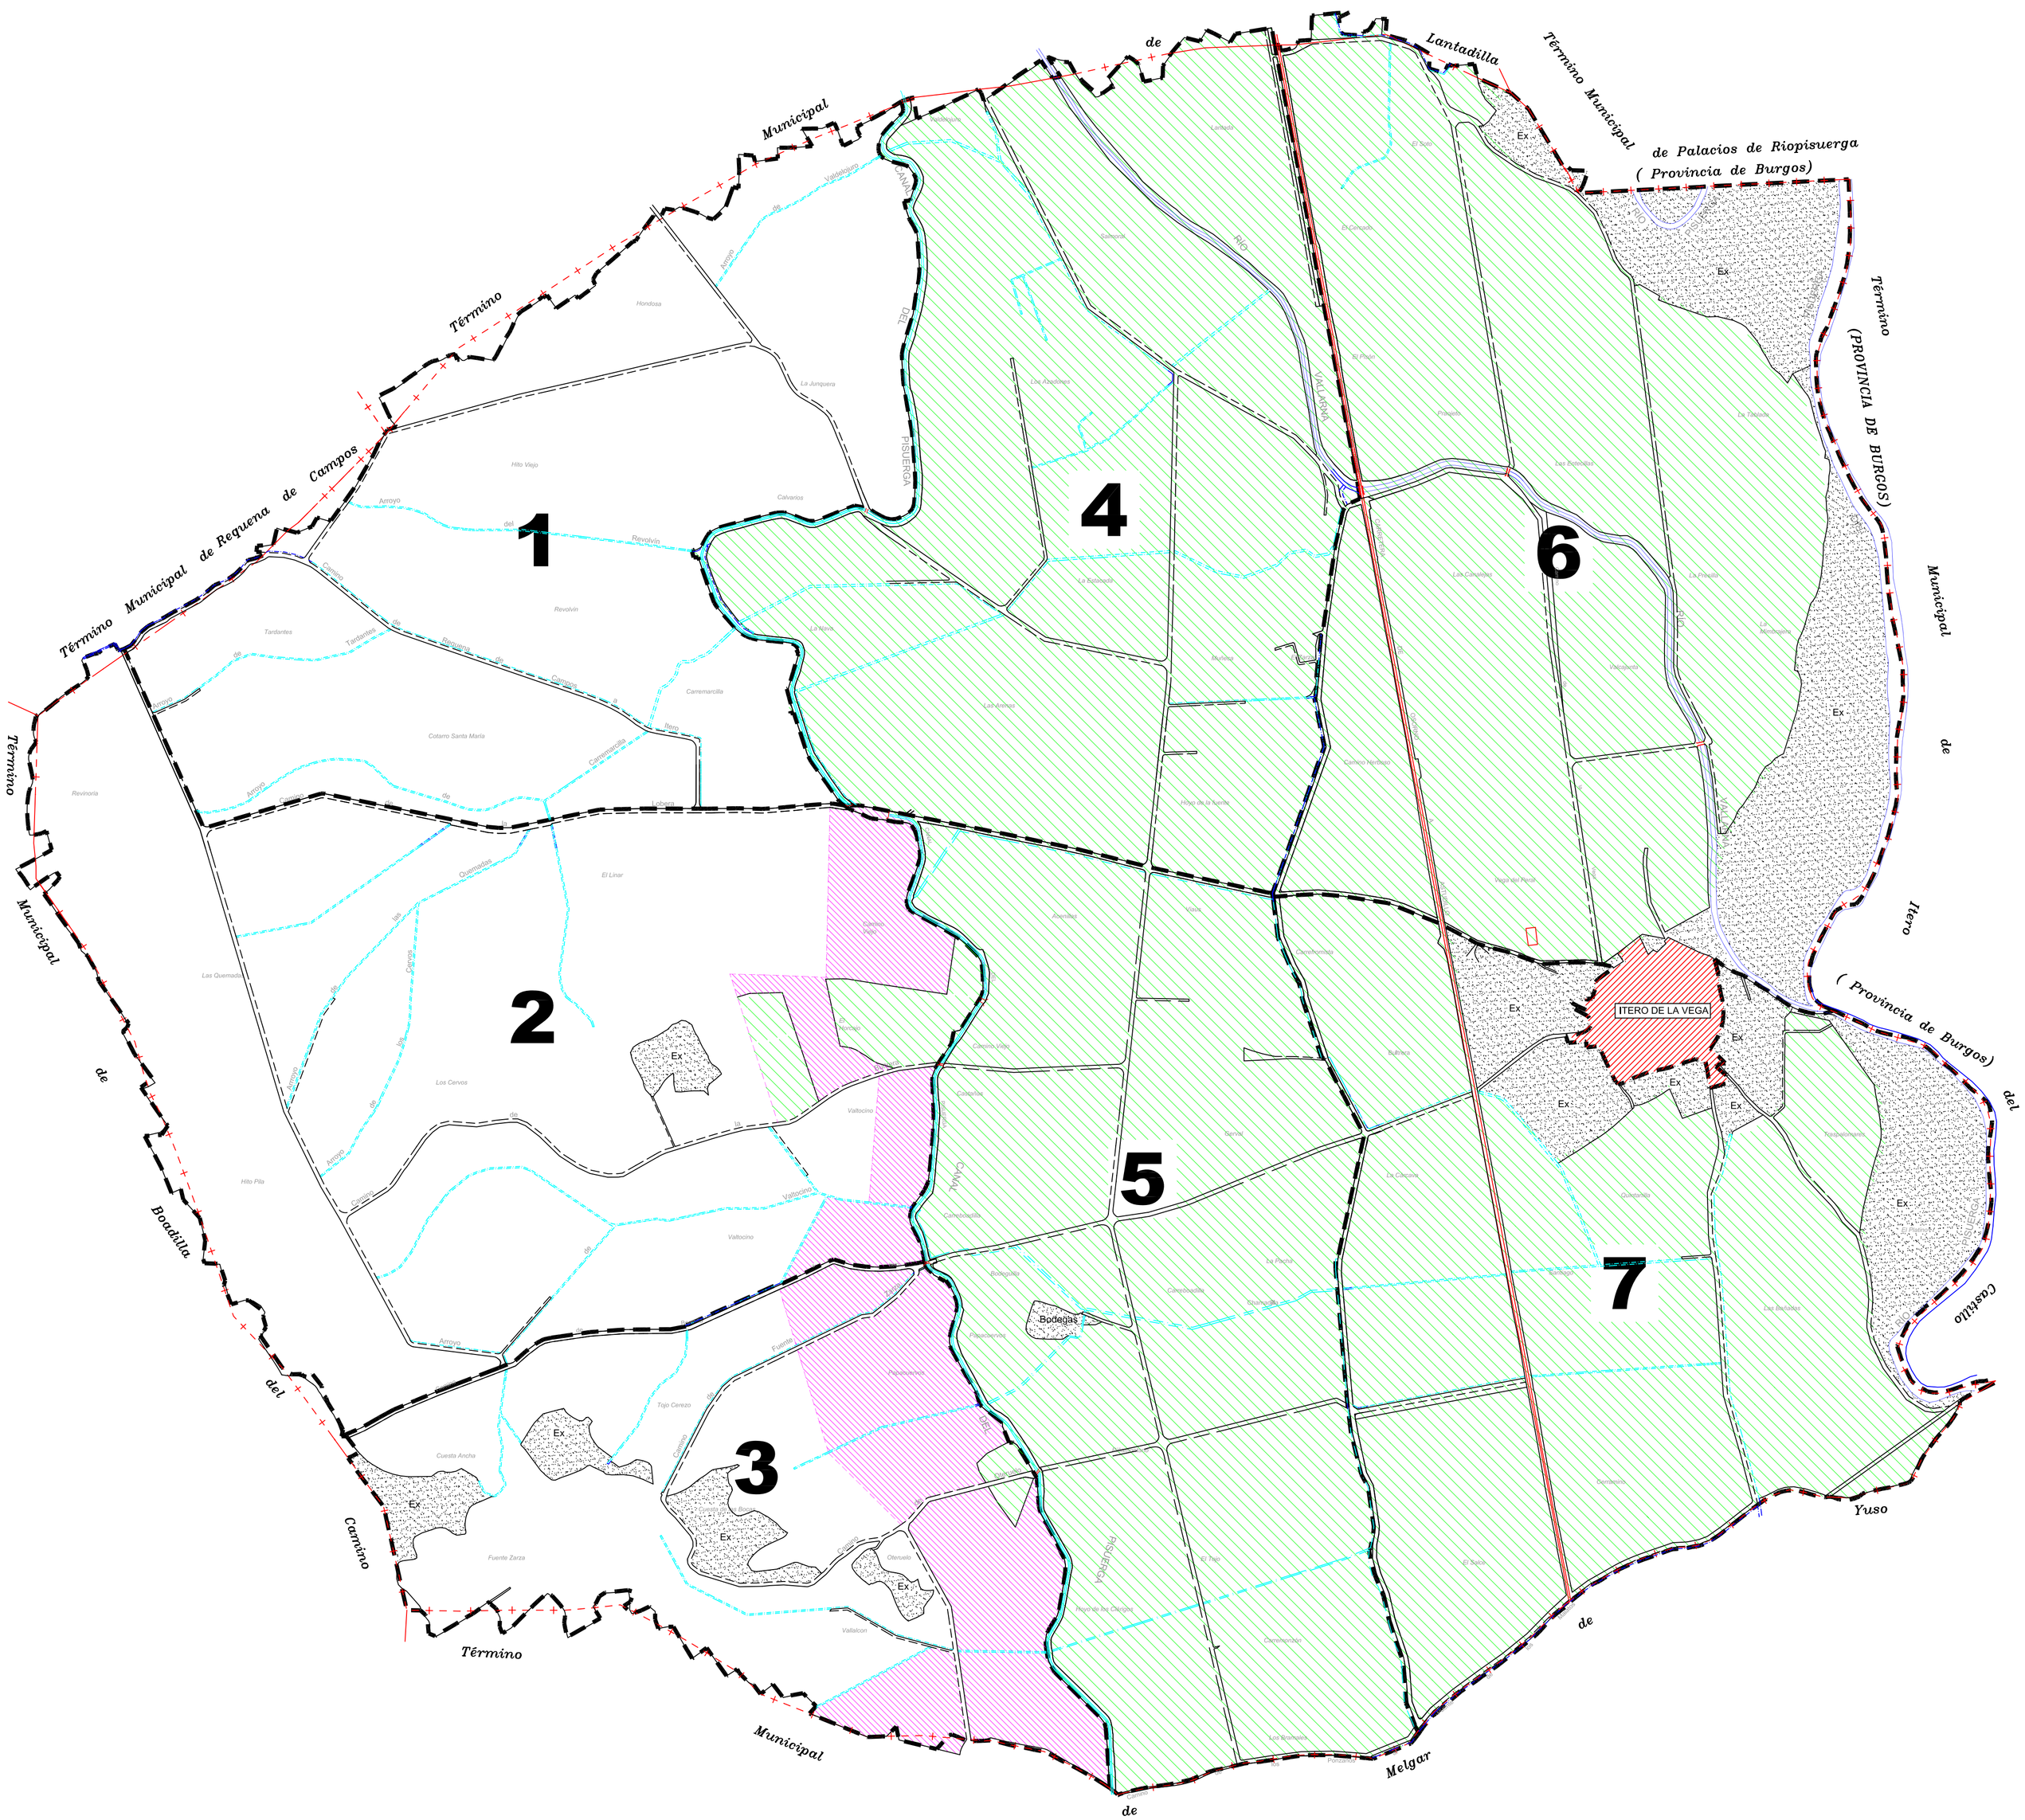

LEYENDA

- PERÍMETRO (ZONA DE REGADÍO)
- AMPLIACIÓN ZONA DE REGADIO
- ESPACIO EXCLUIDO
- CANAL DEL PISUERGA
- RÍO PISUERGA Y RÍO VALLARNA
- LIMITE PROVINCIAL
- LIMITE MUNICIPAL
- DIVISIÓN DE POLÍGONOS
- ZONA URBANA

DILIGENCIA: para hacer constar que el presente plano corresponde al Acuerdo de Concentración Parcelaria de la zona de Itero de la Vega II (Palencia) aprobado por la Direccción General de Infraestructuras y Diversificación Rural por Resolución de de de 200

EL JEFE DEL SERVICIO TERRITORIAL DE AGRICULTURA Y GANADERÍA

Junta de Castilla y León
CONSEJERÍA DE AGRICULTURA Y GANADERÍA
D.G. DE INFRAESTRUCTURAS Y DIVERSIFICACIÓN RURAL

INSTITUTO TECNOLÓGICO AGRARIO itacyl

ZONA DE CONCENTRACIÓN PARCELARIA:

ITERO DE LA VEGA II

PROVINCIA: PALENCIA

FASE:

ACUERDO DE CONCENTRACIÓN

Observaciones:

PAÑOLETA GENERAL

Polígono nº:

Autor: LUIS ÁNGEL TRIGUEROS ÁLVAREZ
INGENIERO TÉCNICO AGRÍCOLA

Vº.Bº: IGNACIO CABAÑAS RINCÓN
JEFE DE LA UNIDAD TERRITORIAL DEL ITACYL

Escala: 1/10.000

Fecha: Noviembre 2008