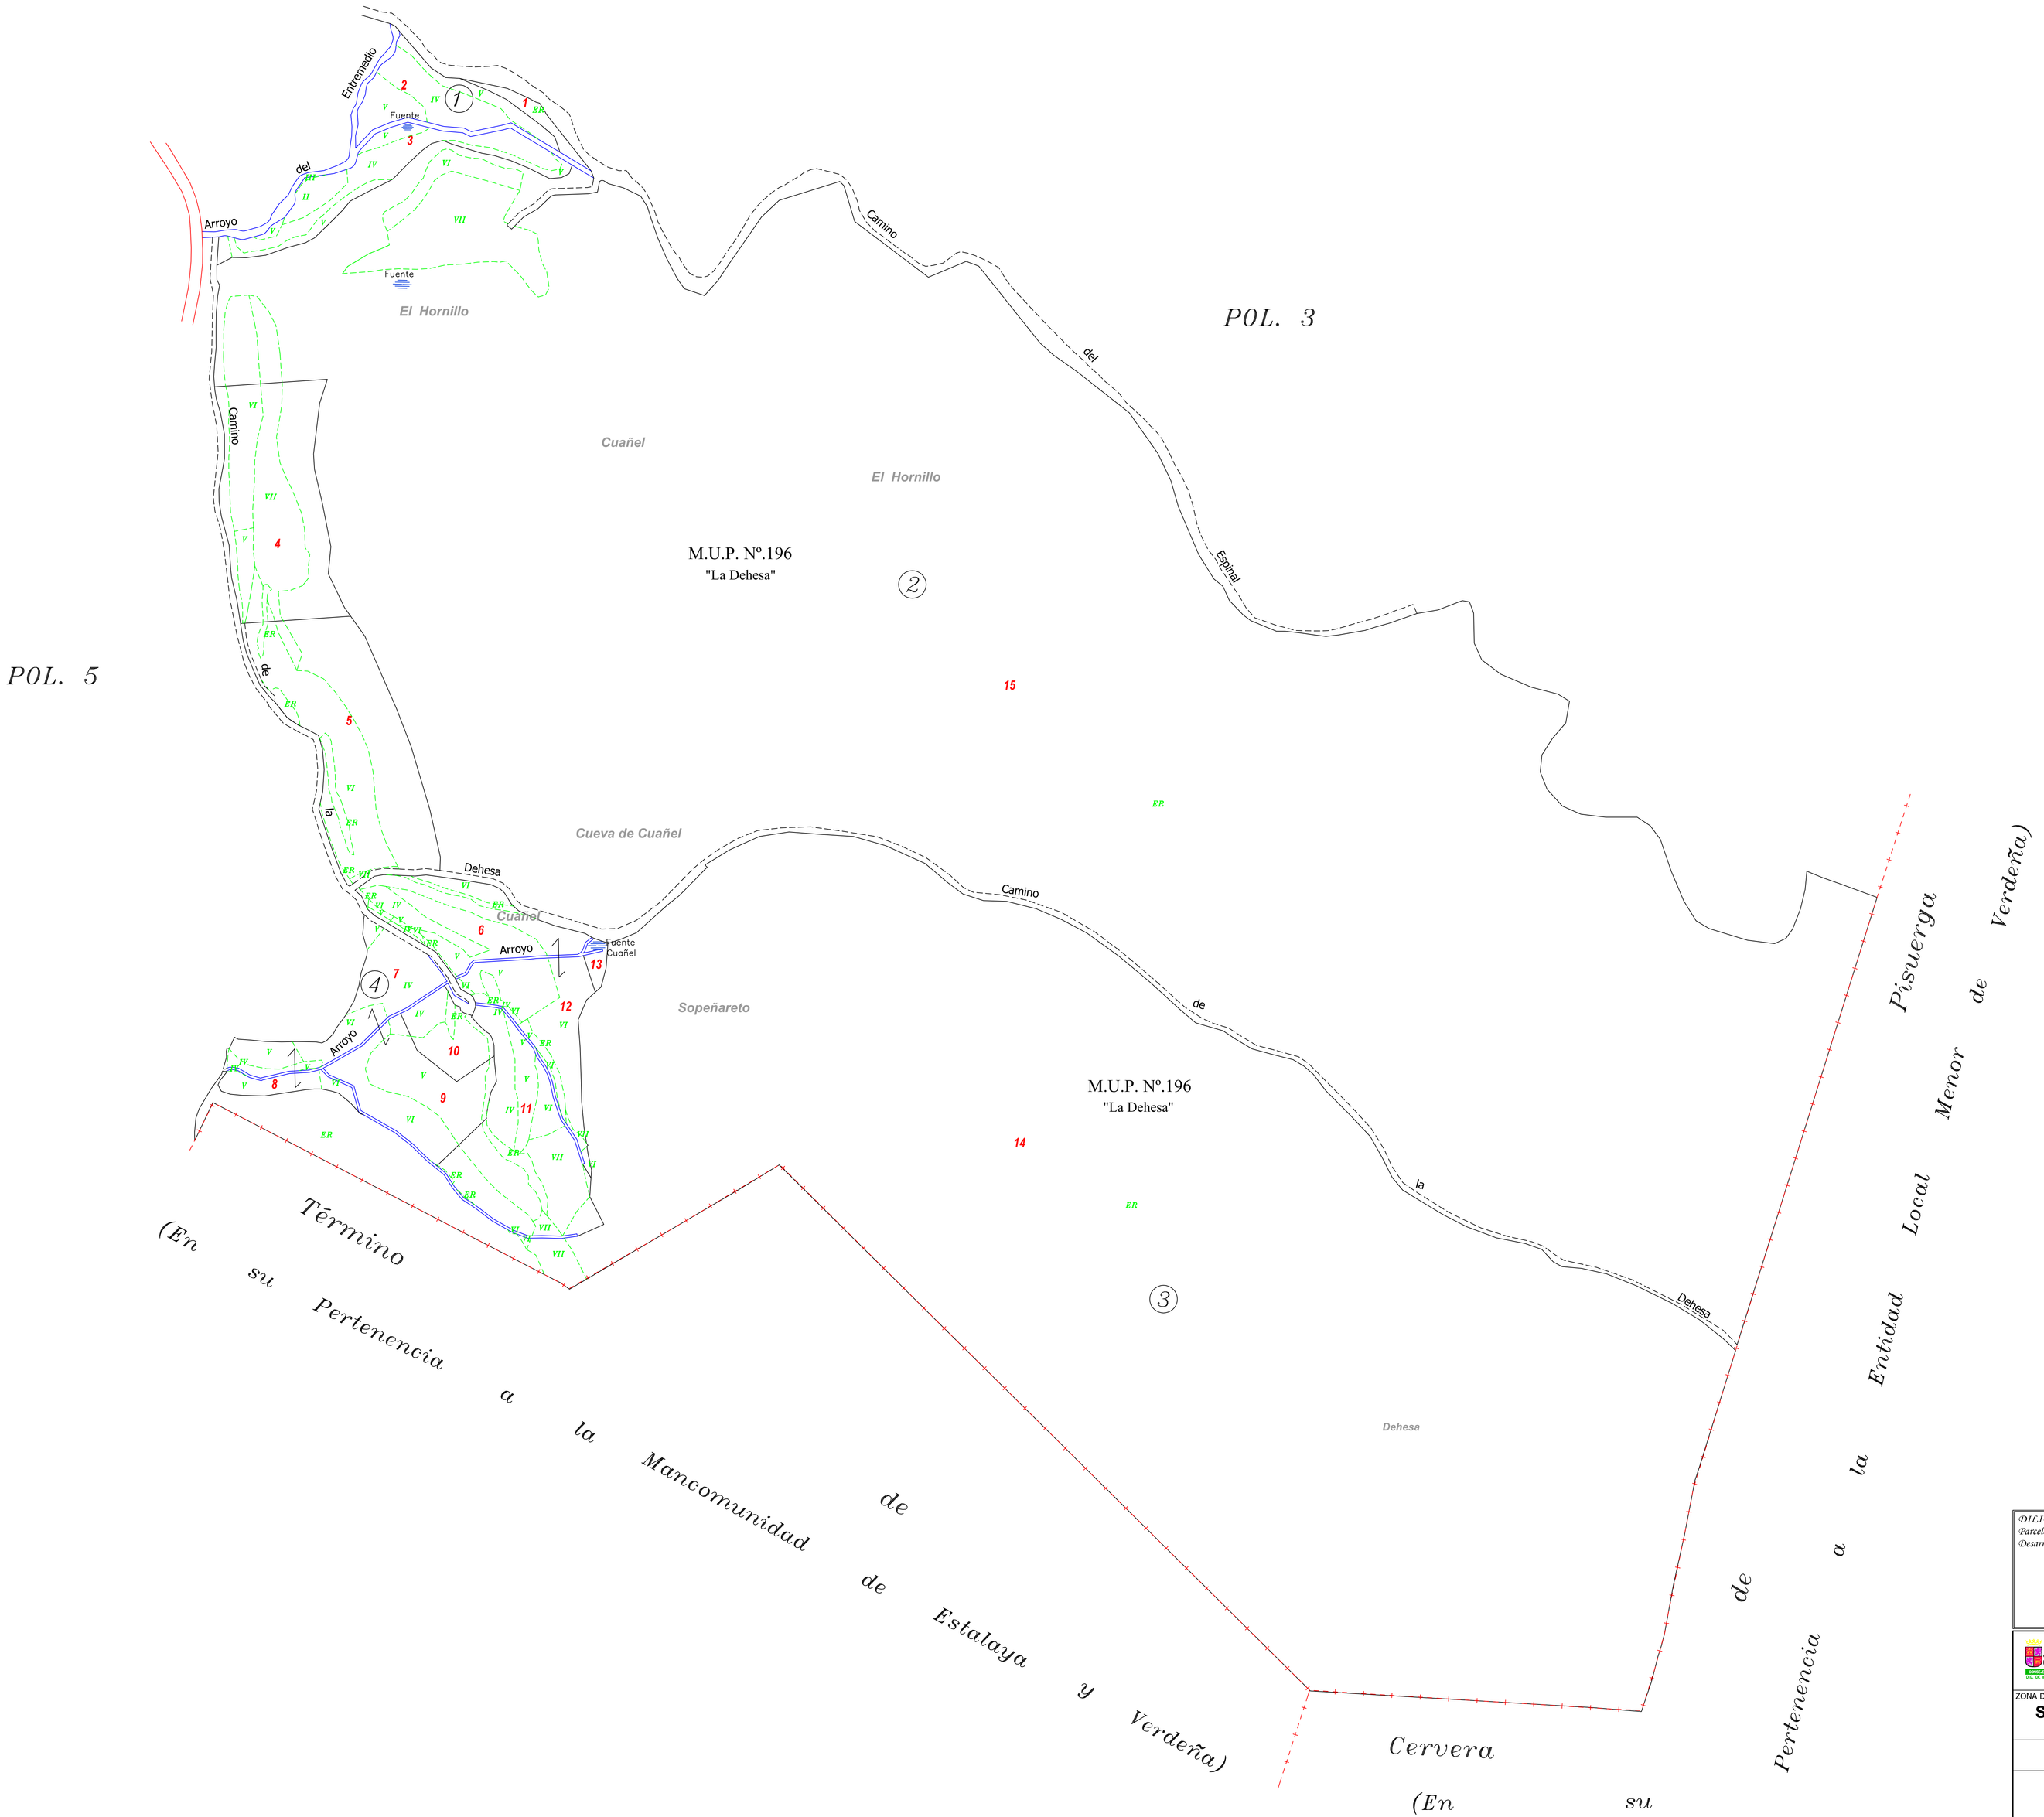

DILIGENCIA: para hacer constar que el presente plano corresponde al Acuerdo de Concentración Parcelaria de la zona de San Salvador de Cantamuda (Palencia) aprobado por la Dirección General de Desarrollo Rural por Resolución de de de 200

EL JEFE DEL SERVICIO TERRITORIAL DE AGRICULTURA Y GANADERÍA

Fdo.:

Junta de Castilla y León
CONSEJERÍA DE AGRICULTURA Y GANADERÍA
D.G. DE INFRAESTRUCTURAS Y DESARROLLO RURAL

INSTITUTO TECNOLÓGICO AGRARIO itacyl

ZONA DE CONCENTRACIÓN PARCELARIA:

SAN SALVADOR DE CANTAMUDA

PALENCIA

ACUERDO DE CONCENTRACIÓN

De la finca nº 1 a la 15

Polígono nº: **4**

Autor: NURIA DE LA LAMA ROLDÁN
INGENIERA AGRÓNOMA

Vº.Bº: IGNACIO CABAÑAS RINCÓN
JEFE DE LA UNIDAD TERRITORIAL DEL ITACYL

Escala: 1/2000

Fecha: Junio 2009