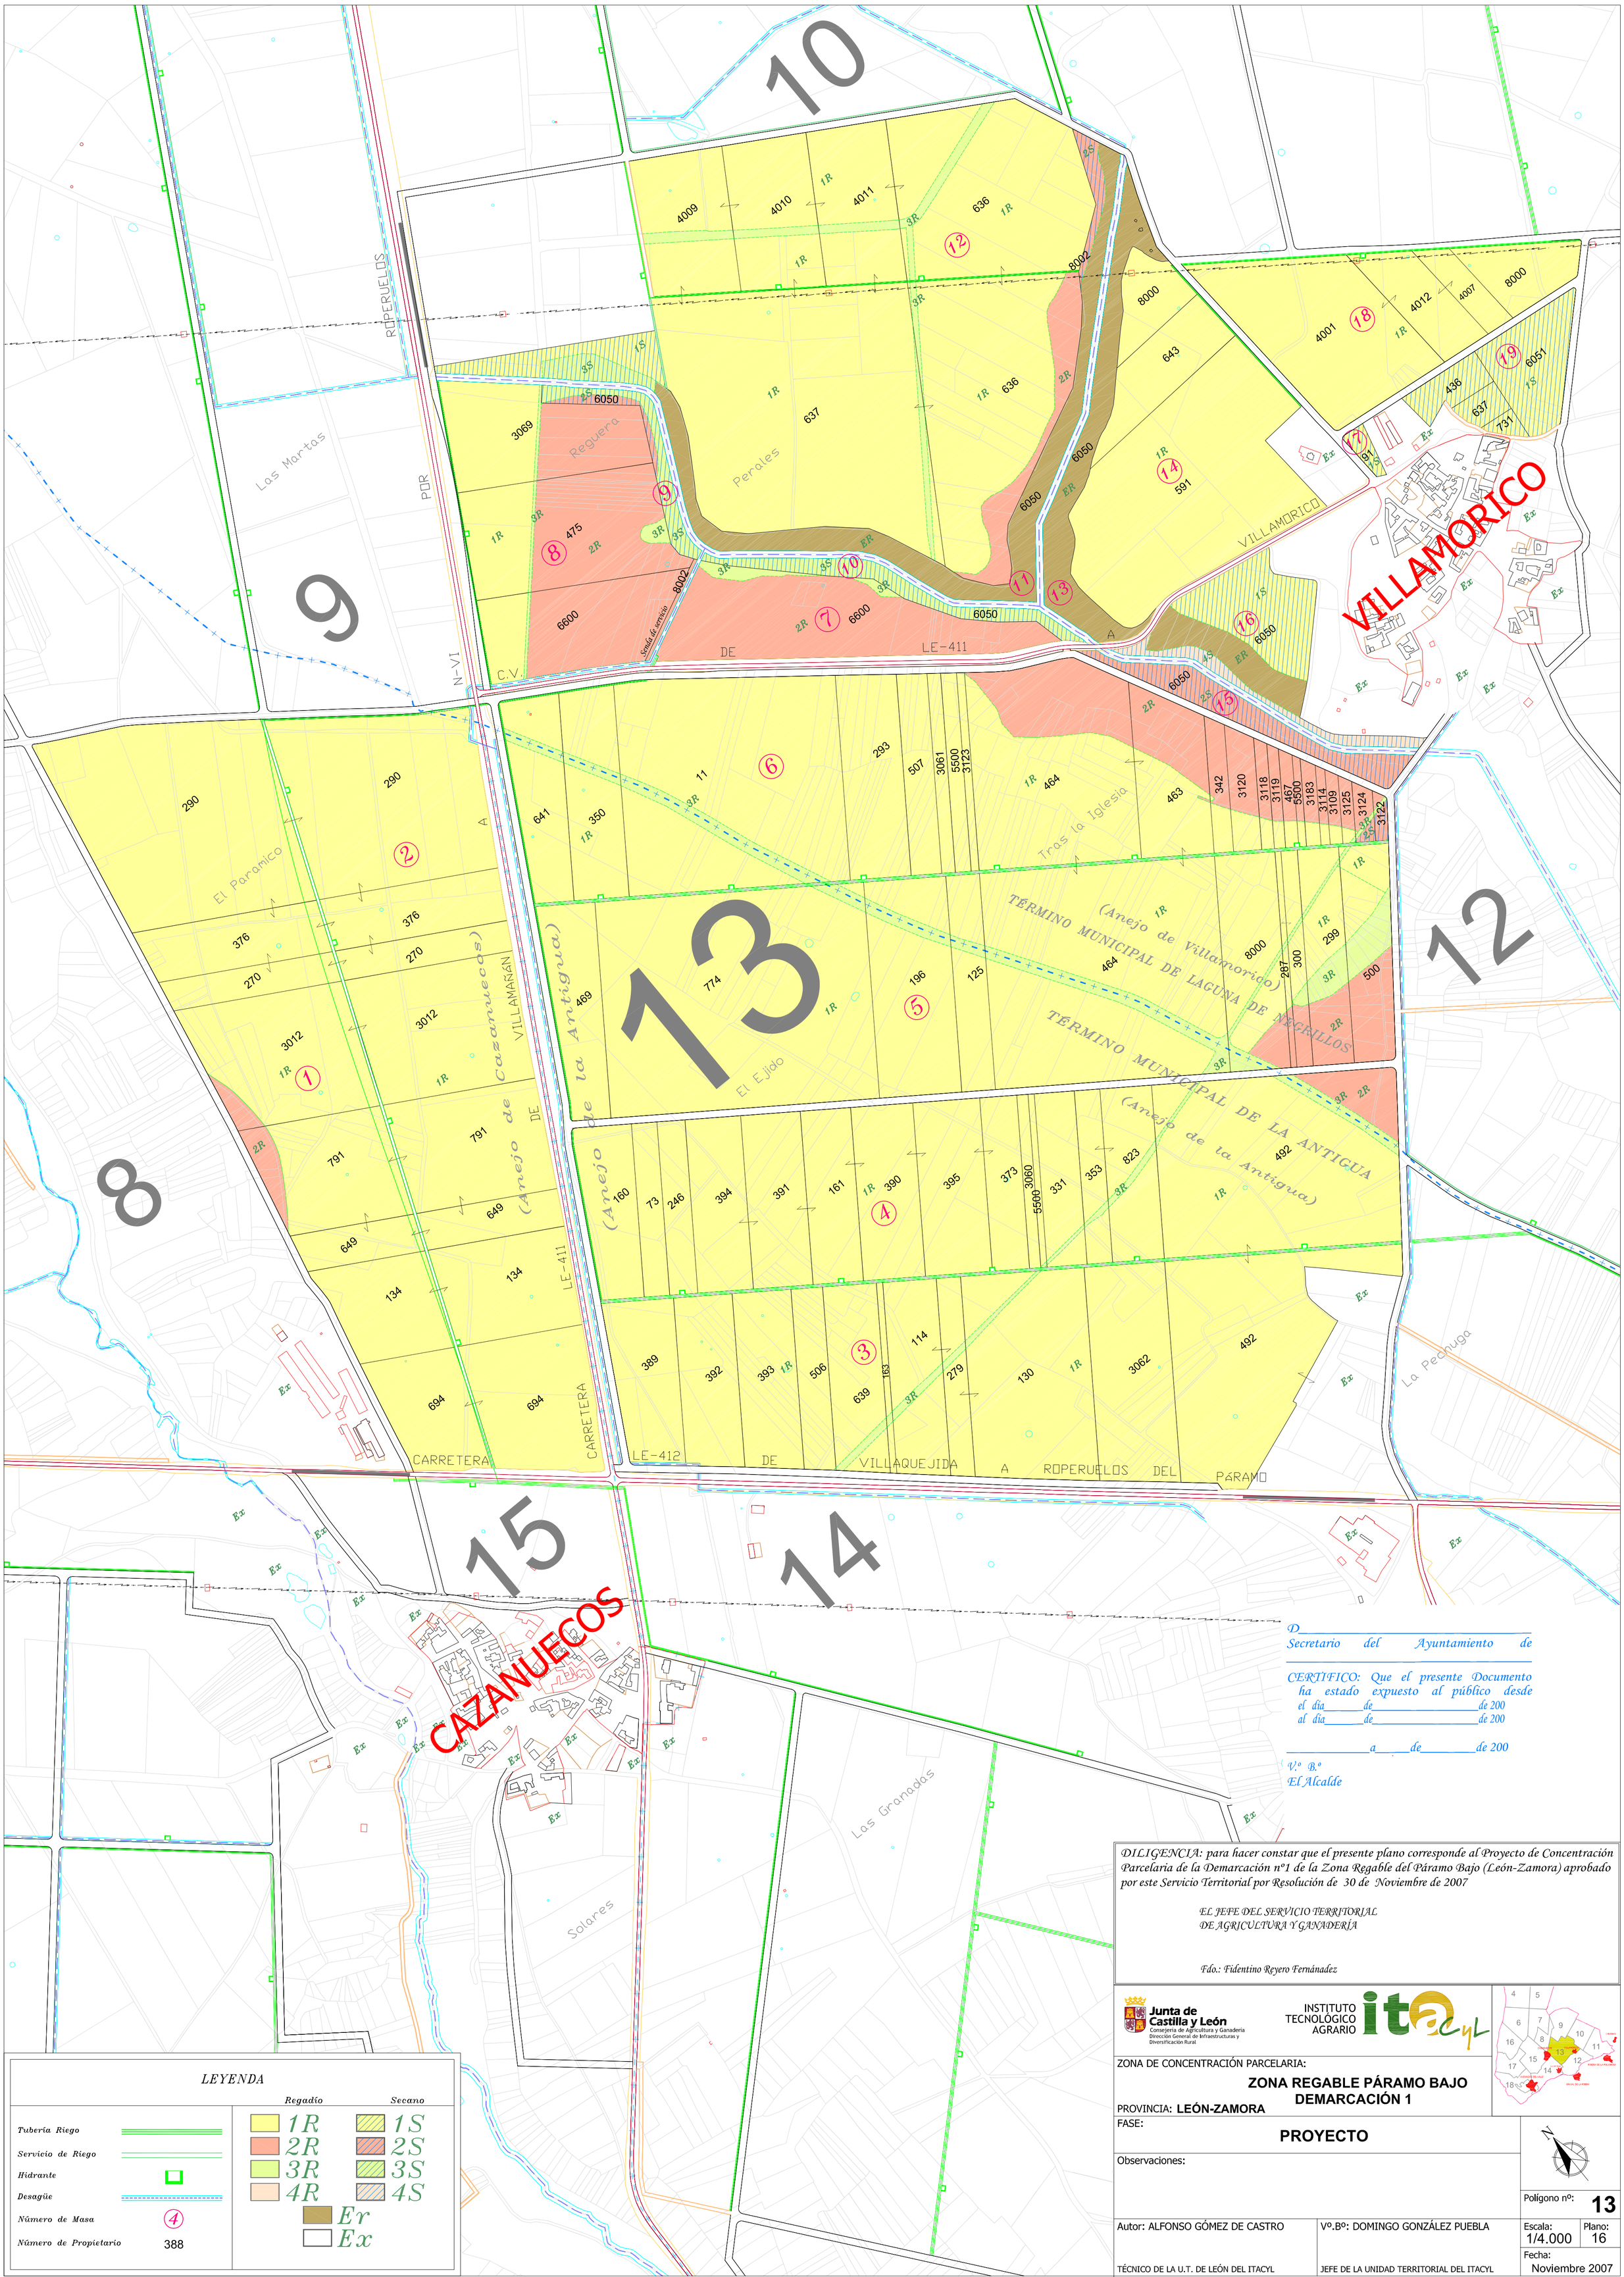
10
9
8
13
12
15
14
VILLAMORICO
CAZANUECOS
ROPERUELOS
POR
N-VI
C.V.
DE
LE-411
A
VILLAMORICO
Las Martas
Reguera
Perales
El Paramico
Tras la Iglesia
El Ejido
Solares
Las Granadas
La Pedruga
CARRETERA
LE-412
VILLAQUEJIDA
ROPERUELOS DEL PÁRAMO
TÉRMINO MUNICIPAL DE LAGUNA DE NEGRILLOS
(Anejo de Villamorico)
TÉRMINO MUNICIPAL DE LA ANTIGUA
(Anejo de la Antigua)
(Anejo de Cazanuecos)
VILLAMAÑÁN
Senda de servicio
LEYENDA
Regadío
Secano
Tubería Riego
Servicio de Riego
Hidrante
Desagüe
Número de Masa
Número de Propietario
1R
2R
3R
4R
1S
2S
3S
4S
Er
Ex
D.
Secretario del Ayuntamiento de
CERTIFICO: Que el presente Documento ha estado expuesto al público desde el día de de 200
al día de de 200
a de de 200
V.º B.º
El Alcalde
DILIGENCIA: para hacer constar que el presente plano corresponde al Proyecto de Concentración Parcelaria de la Demarcación nº1 de la Zona Regable del Páramo Bajo (León-Zamora) aprobado por este Servicio Territorial por Resolución de 30 de Noviembre de 2007
EL JEFE DEL SERVICIO TERRITORIAL
DE AGRICULTURA Y GANADERÍA
Fdo.: Fidentino Reyero Fernández
Junta de Castilla y León
Consejería de Agricultura y Ganadería
Dirección General de Infraestructuras y Diversificación Rural
INSTITUTO TECNOLÓGICO AGRARIO
itacyl
ZONA DE CONCENTRACIÓN PARCELARIA:
ZONA REGABLE PÁRAMO BAJO
DEMARCACIÓN 1
PROVINCIA: LEÓN-ZAMORA
FASE:
PROYECTO
Observaciones:
Polígono nº: 13
Autor: ALFONSO GÓMEZ DE CASTRO
TÉCNICO DE LA U.T. DE LEÓN DEL ITACYL
Vº.Bº: DOMINGO GONZÁLEZ PUEBLA
JEFE DE LA UNIDAD TERRITORIAL DEL ITACYL
Escala: 1/4.000
Plano: 16
Fecha: Noviembre 2007