


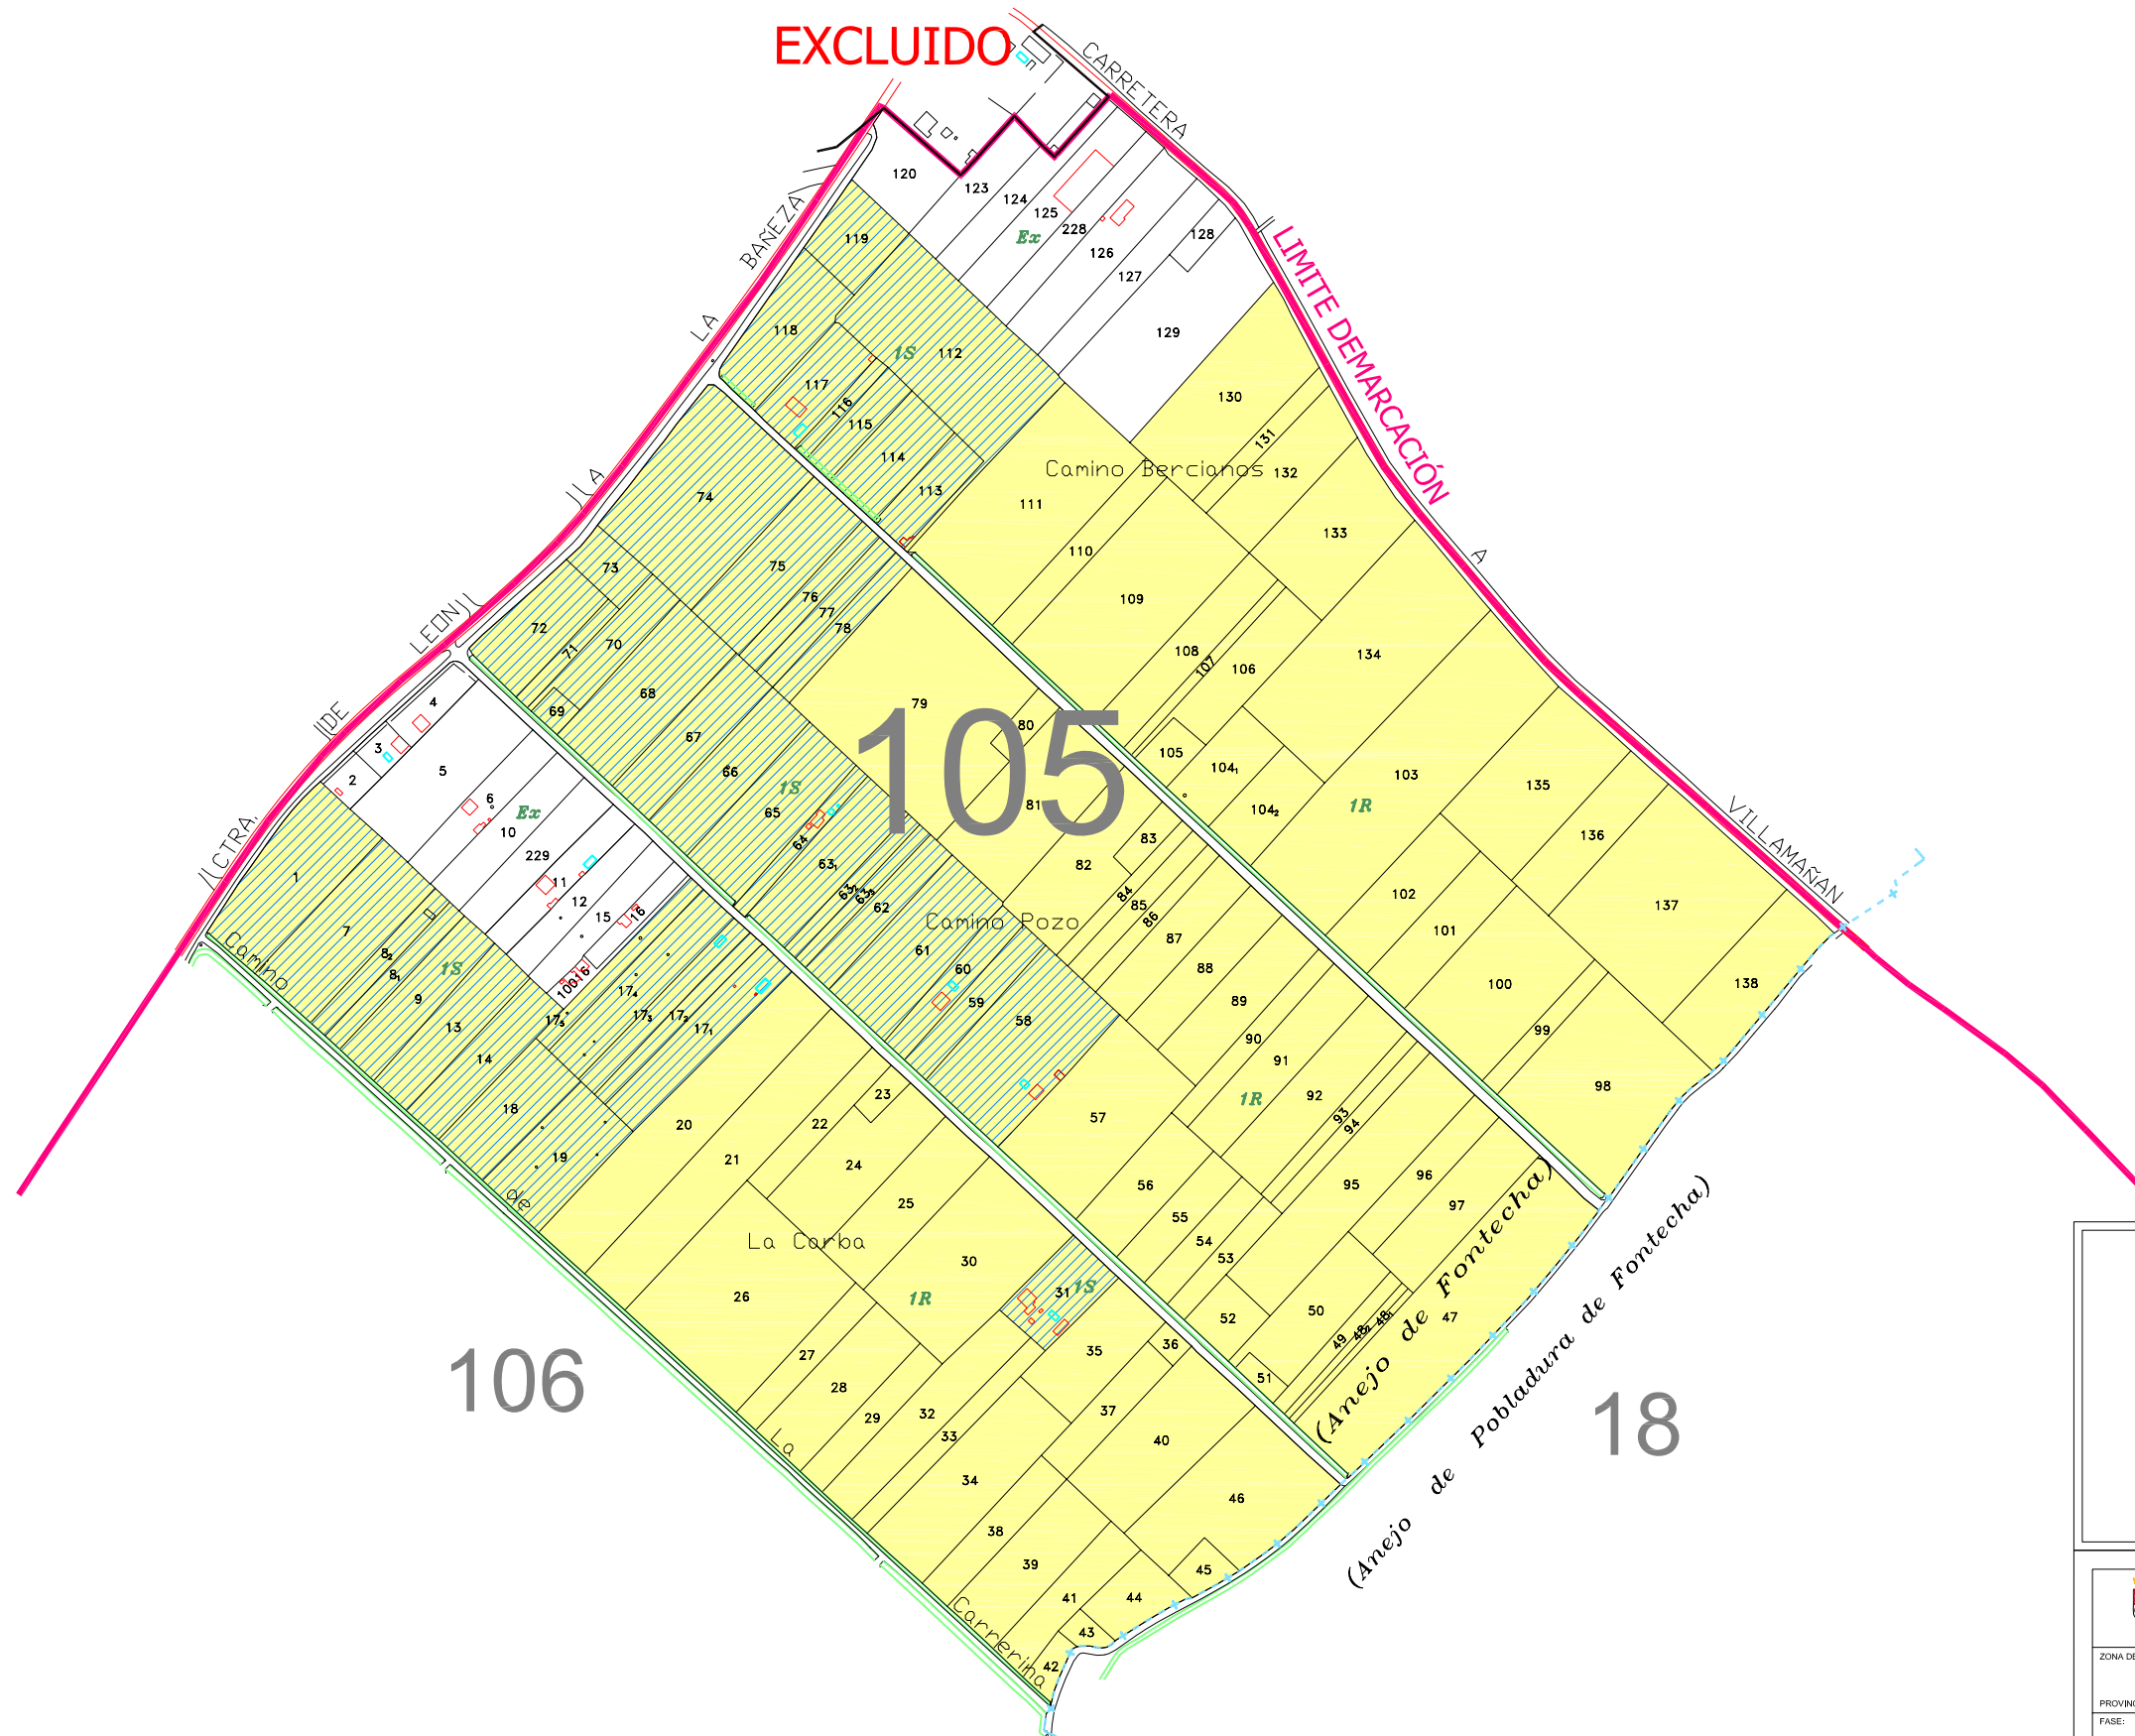

# FONTECHA DEL PÁRAMO



**GAMA DE COLORES DE LAS DIFERENTES CLASES DE SUELOS**

Clase	Valor	Regadío	Secano
Primera	100 pto	1R	1S
Segunda	90 pto	2R	2S
Tercera	80 pto	3R	3S
Cuarta	50 pto	4R	4S
Erial	10 pto	Er	
Excluido	0 pto	Ex	

**ZONA DE CONCENTRACIÓN PARCELAÑA:**  
 ZONA REGABLE PÁRAMO BAJO (LEÓN-ZAMORA)  
 DEMARCACIÓN 8

PROVINCIA: LEÓN  
 FASE: **BASES DEFINITIVAS**

Observaciones:  
 ESTE POLÍGONO SE CORRESPONDE CON EL Nº 105 DEL TÉRMINO MUNICIPAL DE VALDEVIMBRE

Autor: Marta Román Vázquez  
 Vº Bº: Domingo González Puente  
 Técnico de la U.T. de León del ITACYL  
 Jefe de la Unidad Territorial del ITACYL

Polígono nº: **105**  
 Plano: **5**  
 Fecha: **11 de febrero 2007**  
 Escala: **1/6000**