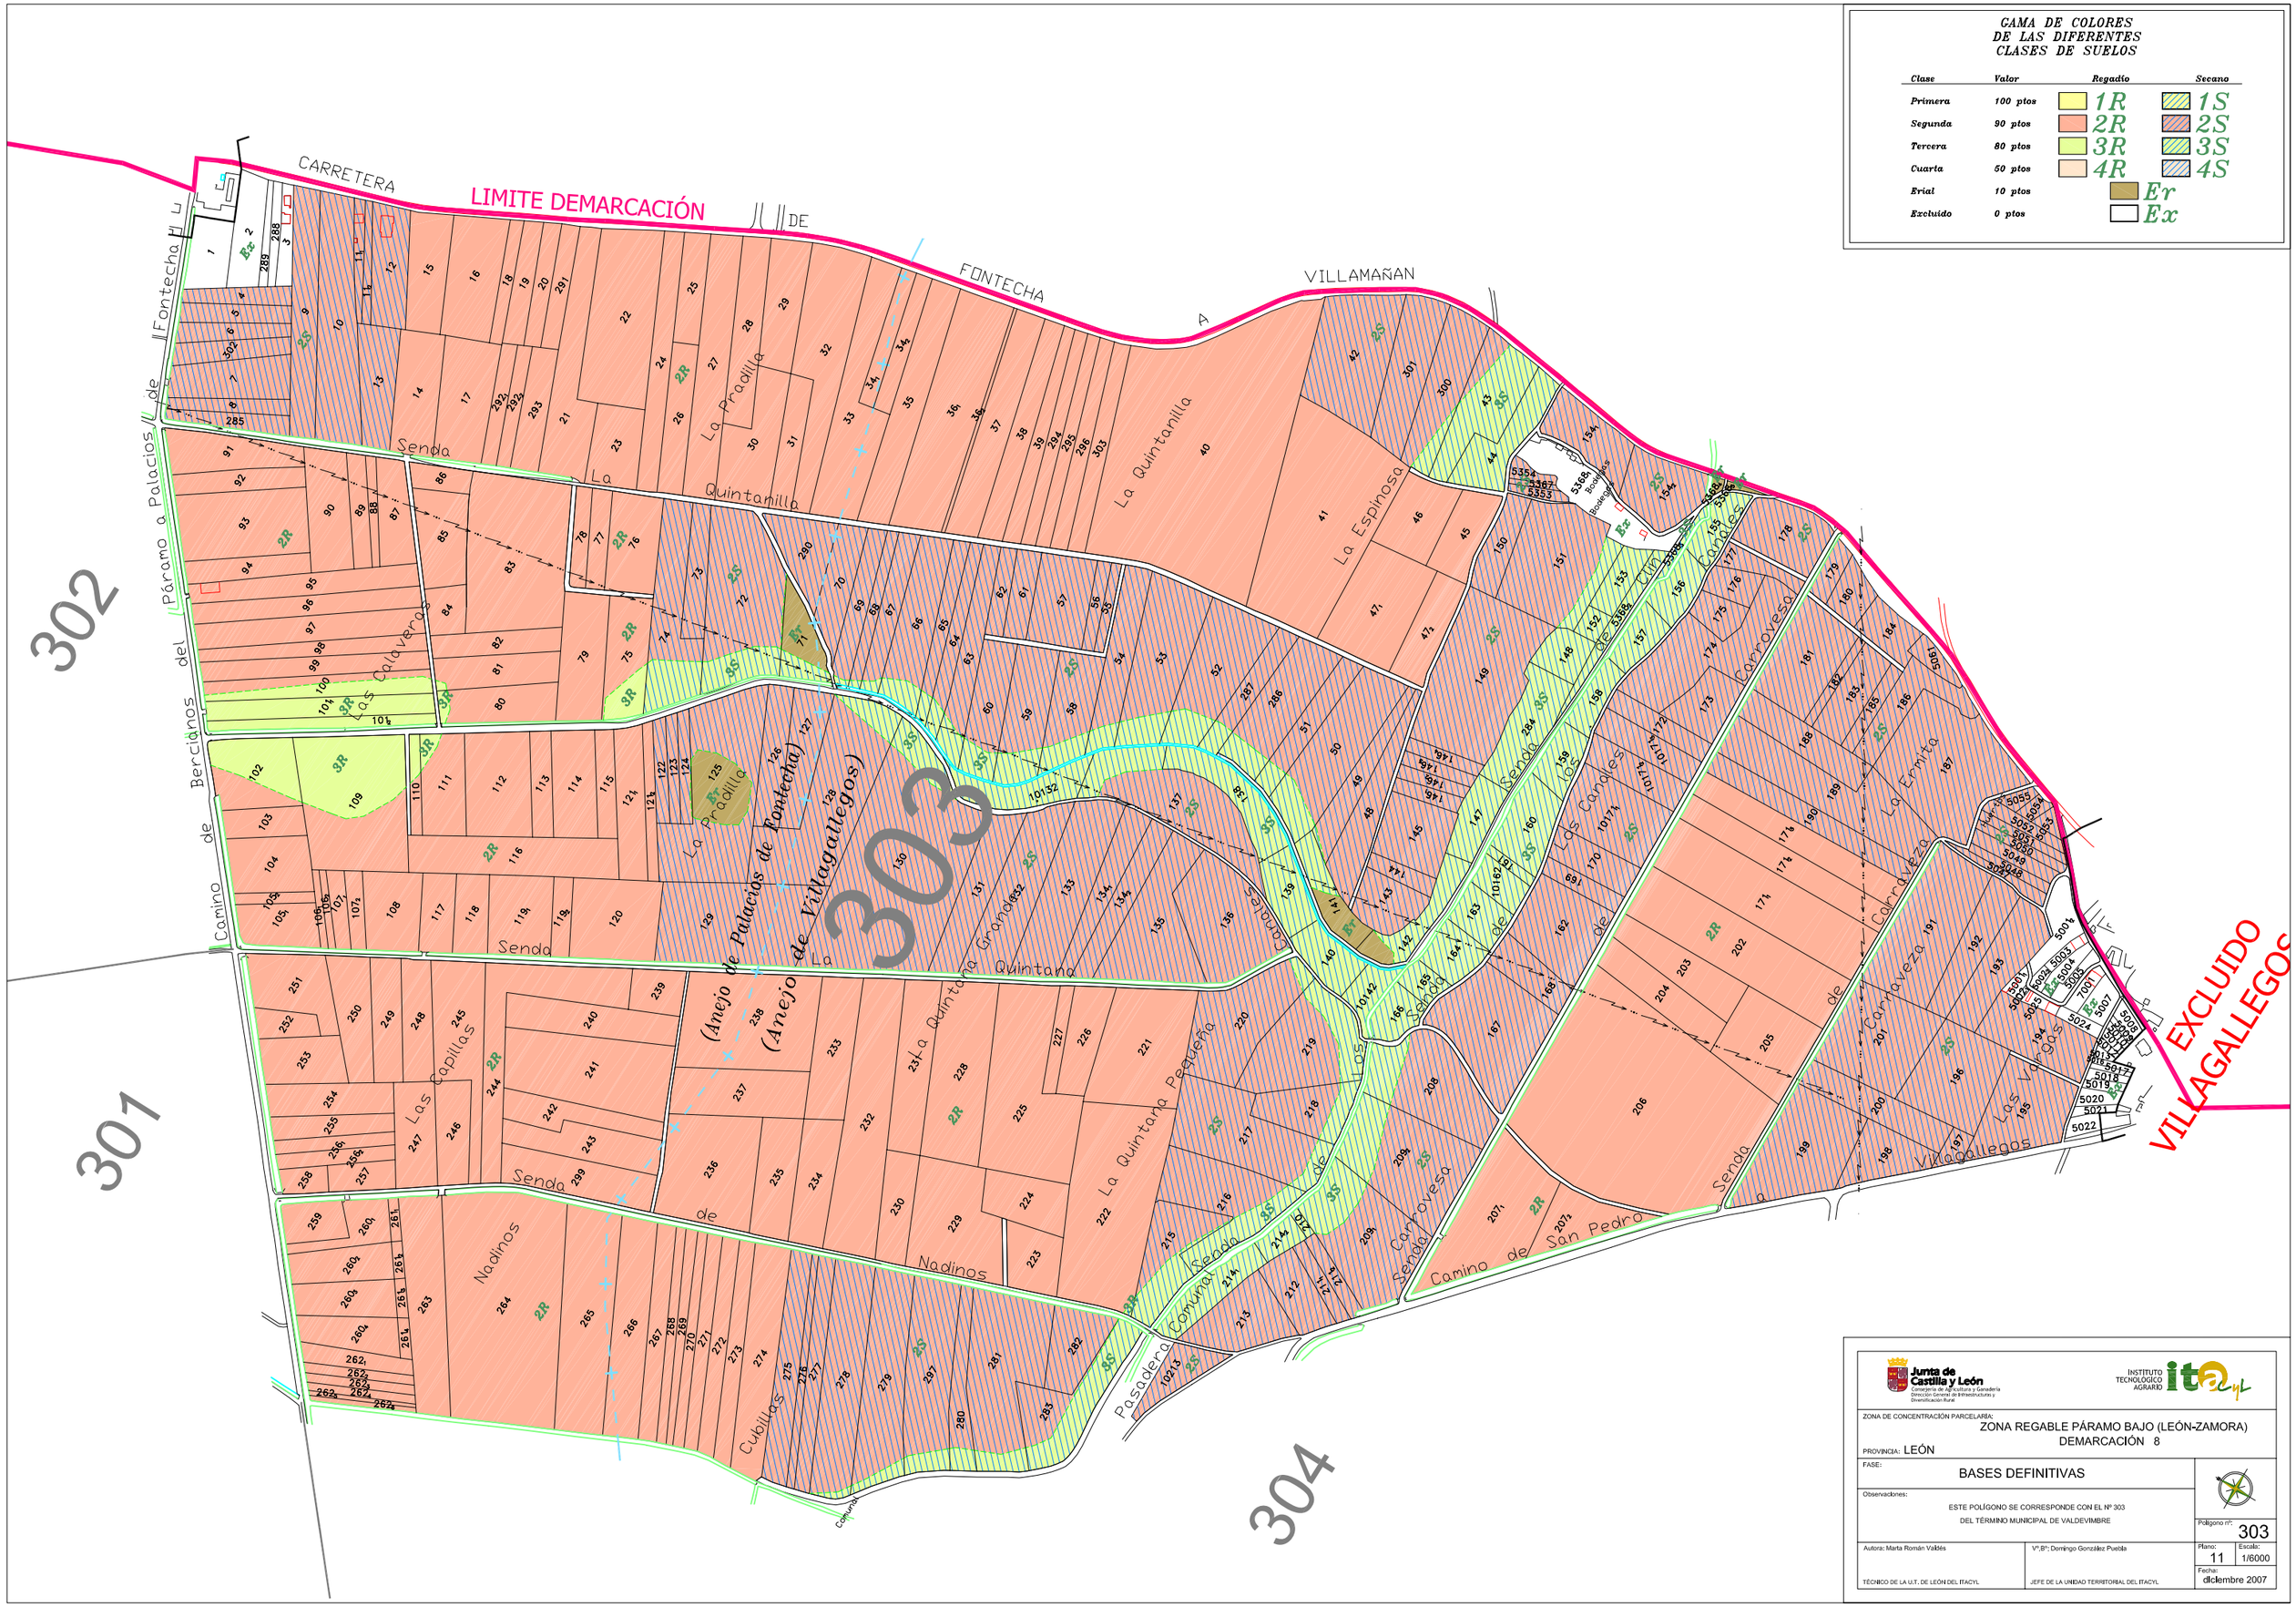
CAMA DE COLORES
DE LAS DIFERENTES
CLASES DE SUELOS
Clase
Valor
Regadío
Secano
Primera 100 ptos 1R 1S
Segunda 90 ptos 2R 2S
Tercera 80 ptos 3R 3S
Cuarta 50 ptos 4R 4S
Erial 10 ptos Er
Excluido 0 ptos Ex
LIMITE DEMARCACIÓN
CARRETERA DE FONTECHA A VILLAMAÑAN
EXCLUIDO VILLAGALLEGOS
301
302
303
304
(Anejo de Palacios de Fontecha)
(Anejo de Villagallegos)
Fontecha
Páramo a Palacios
Senda del Bercianos
Camino de
Senda La Quintanilla
La Pradilla
La Quintanilla
La Espinosa
Las Calaveras
Senda de Las Canales
Carrovesa
La Ermita
Senda de Las Canales
Senda de Las Capillas
Senda de Nadinos
La Quintana Grande
La Quintana Pequeña
Senda de Las Calaveras
Senda de Las Canales
Senda de Carrovesa
Senda de Carraveza
Senda de Las Llagas
Camino de San Pedro
Nadinos
Cubillas
Pasadera Comunal
Comunal
Junta de Castilla y León
Consejería de Agricultura y Ganadería
Dirección General de Infraestructuras y Diversificación Rural
INSTITUTO TECNOLÓGICO AGRARIO
itacyl
ZONA DE CONCENTRACIÓN PARCELARIA:
ZONA REGABLE PÁRAMO BAJO (LEÓN-ZAMORA)
DEMARCACIÓN 8
PROVINCIA: LEÓN
FASE:
BASES DEFINITIVAS
Observaciones:
ESTE POLÍGONO SE CORRESPONDE CON EL Nº 303
DEL TÉRMINO MUNICIPAL DE VALDEVIMBRE
Polígono nº: 303
Autora: Marta Román Valdés
TÉCNICO DE LA U.T. DE LEÓN DEL ITACYL
Vº.Bº: Domingo González Puebla
JEFE DE LA UNIDAD TERRITORIAL DEL ITACYL
Plano: 11
Escala: 1/6000
Fecha: diciembre 2007