
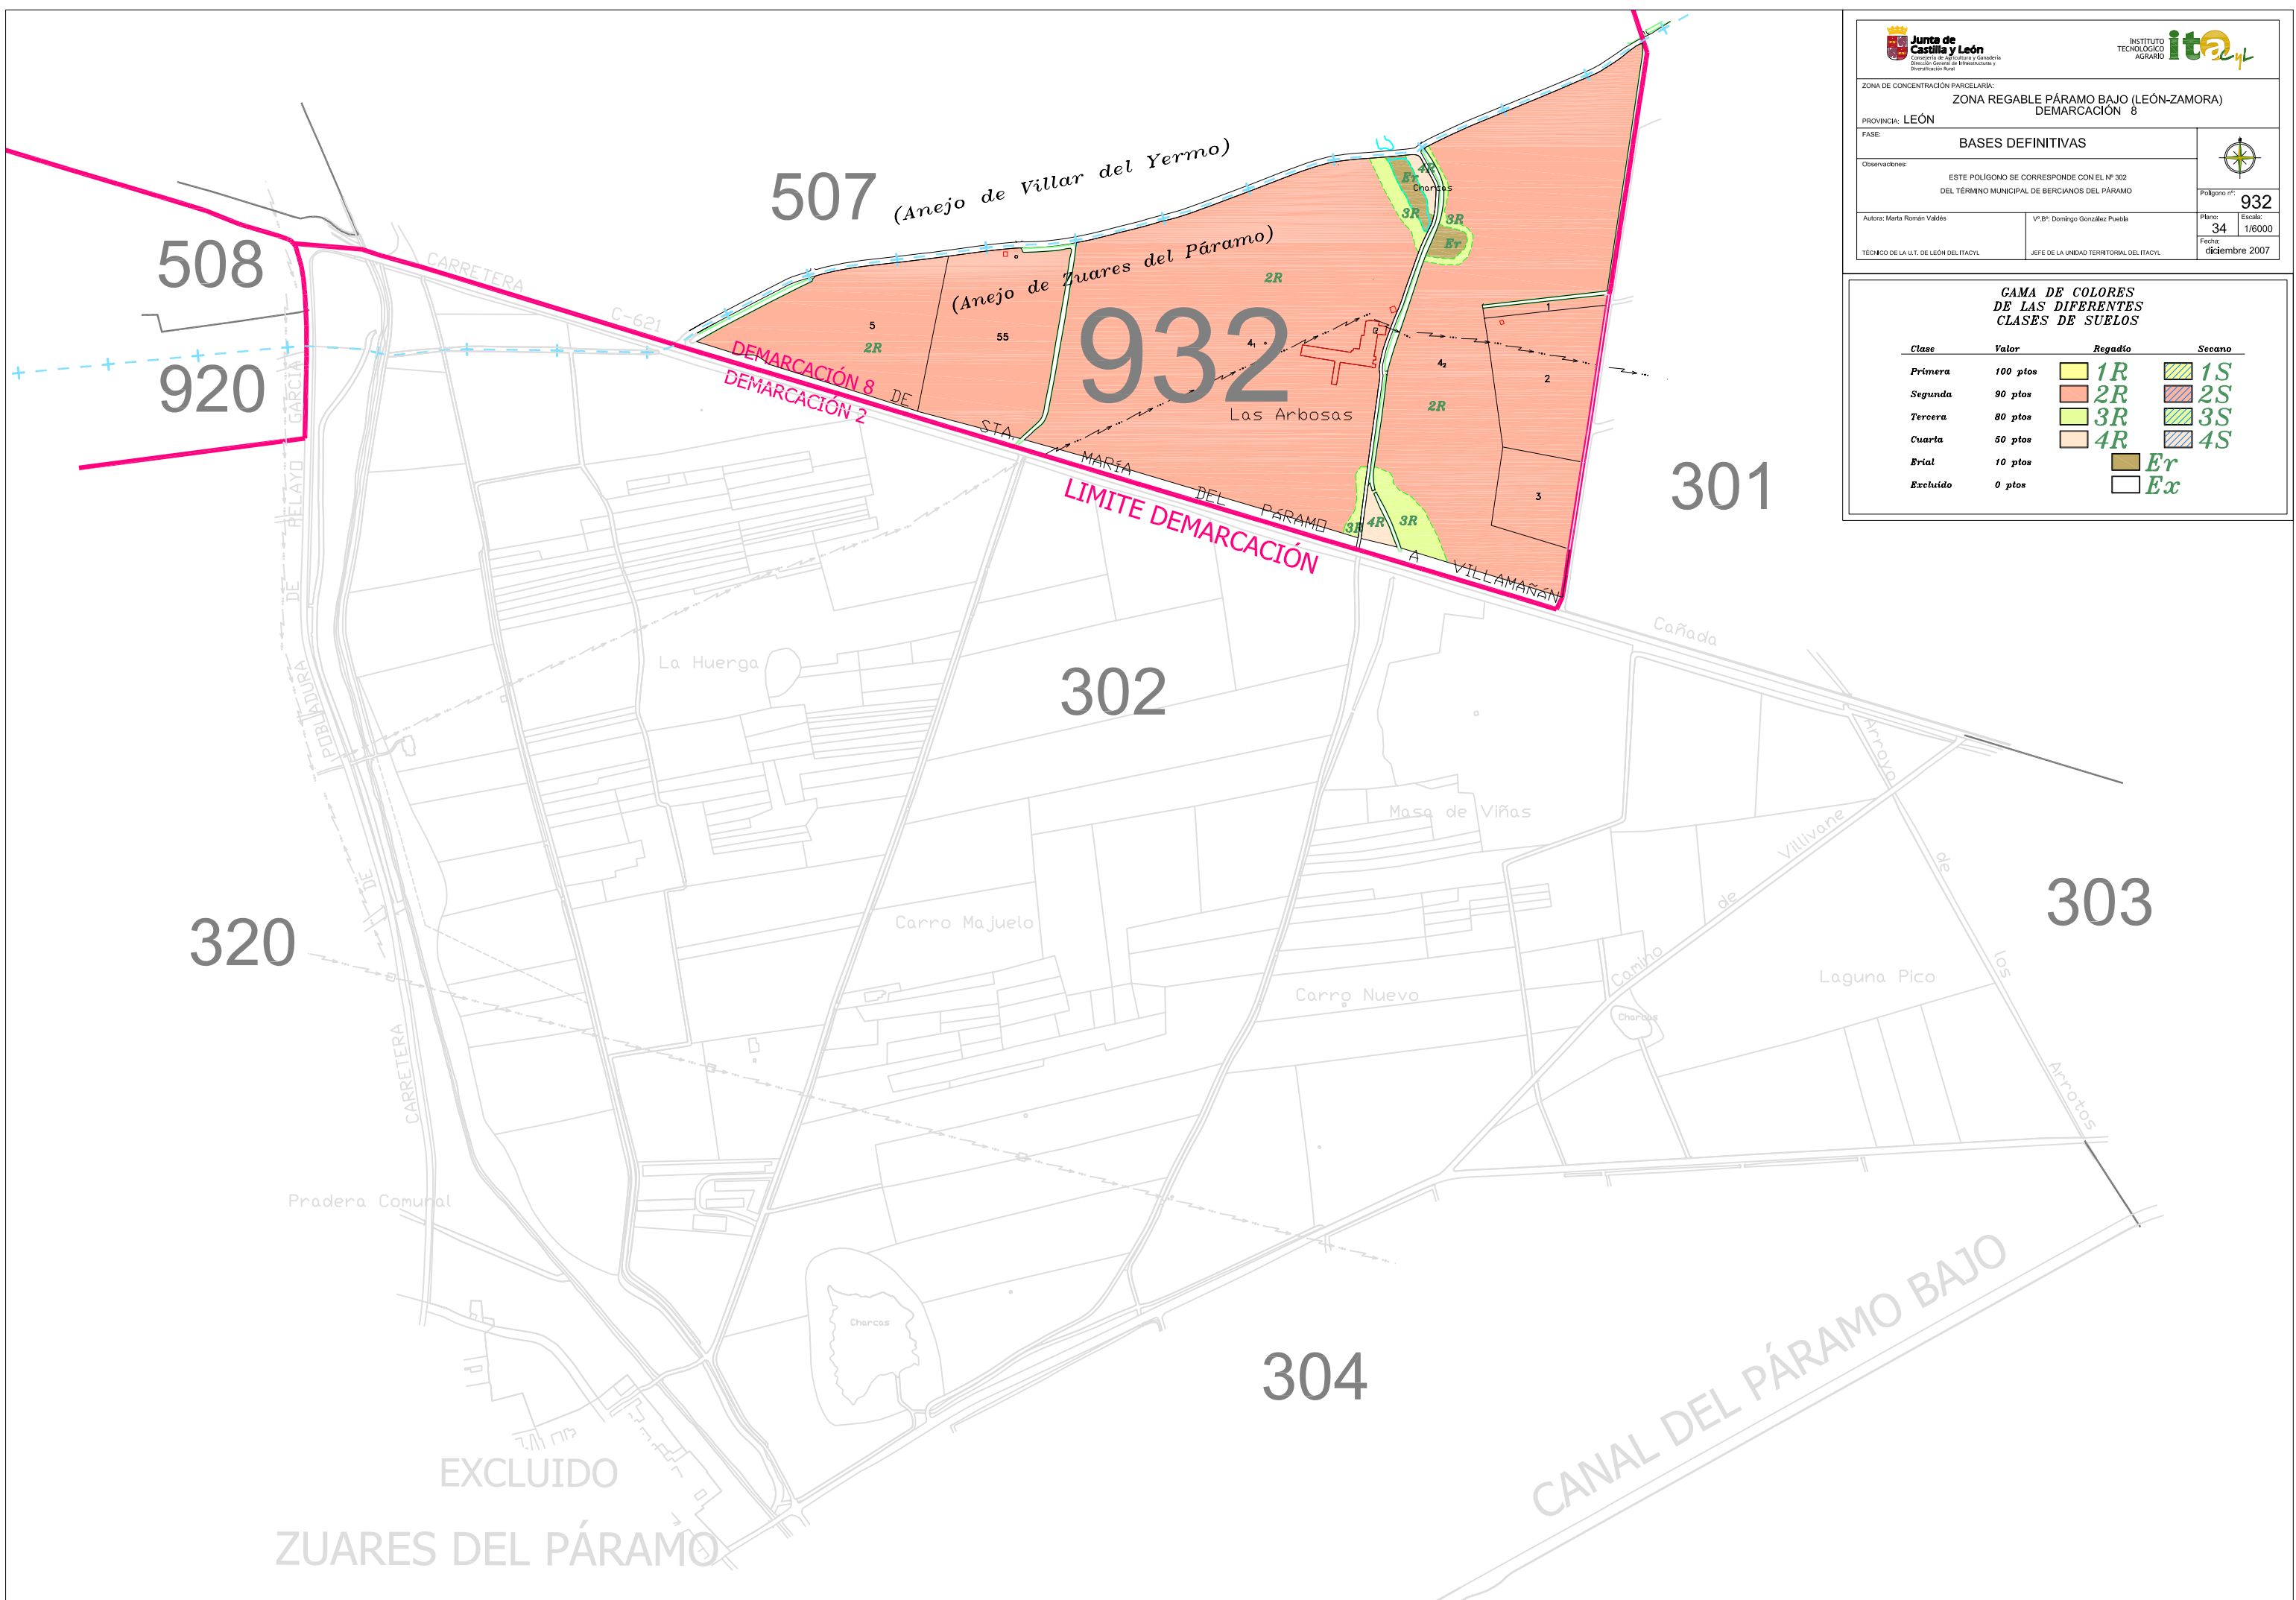


ZONA DE CONCENTRACIÓN PARCELARIA: ZONA REGABLE PÁRAMO BAJO (LEÓN-ZAMORA) DEMARCACIÓN 8		 Polígono nº: 932
PROVINCIA: LEÓN	FASE: BASES DEFINITIVAS	
Observaciones: ESTE POLIGONO SE CORRESPONDE CON EL Nº 302 DEL TÉRMINO MUNICIPAL DE BERCIANOS DEL PÁRAMO		Plano: 34 Escala: 1/6000
Autor: Marta Román Valdés	VºBº: Domingo González Puebla	Fecha: diciembre 2007
TECNICO DE LA U.T. DE LEÓN DEL ITACYL	JEFE DE LA UNIDAD TERRITORIAL DEL ITACYL	

GAMA DE COLORES DE LAS DIFERENTES CLASES DE SUELOS

Clase	Valor	Regadío	Secano
Primera	100 ptos	1R	1S
Segunda	90 ptos	2R	2S
Tercera	80 ptos	3R	3S
Cuarta	50 ptos	4R	4S
Ertrial	10 ptos	Er	
Excluido	0 ptos	Ex	



EXCLUIDO
 ZUARES DEL PÁRAMO

CANAL DEL PÁRAMO BAJO