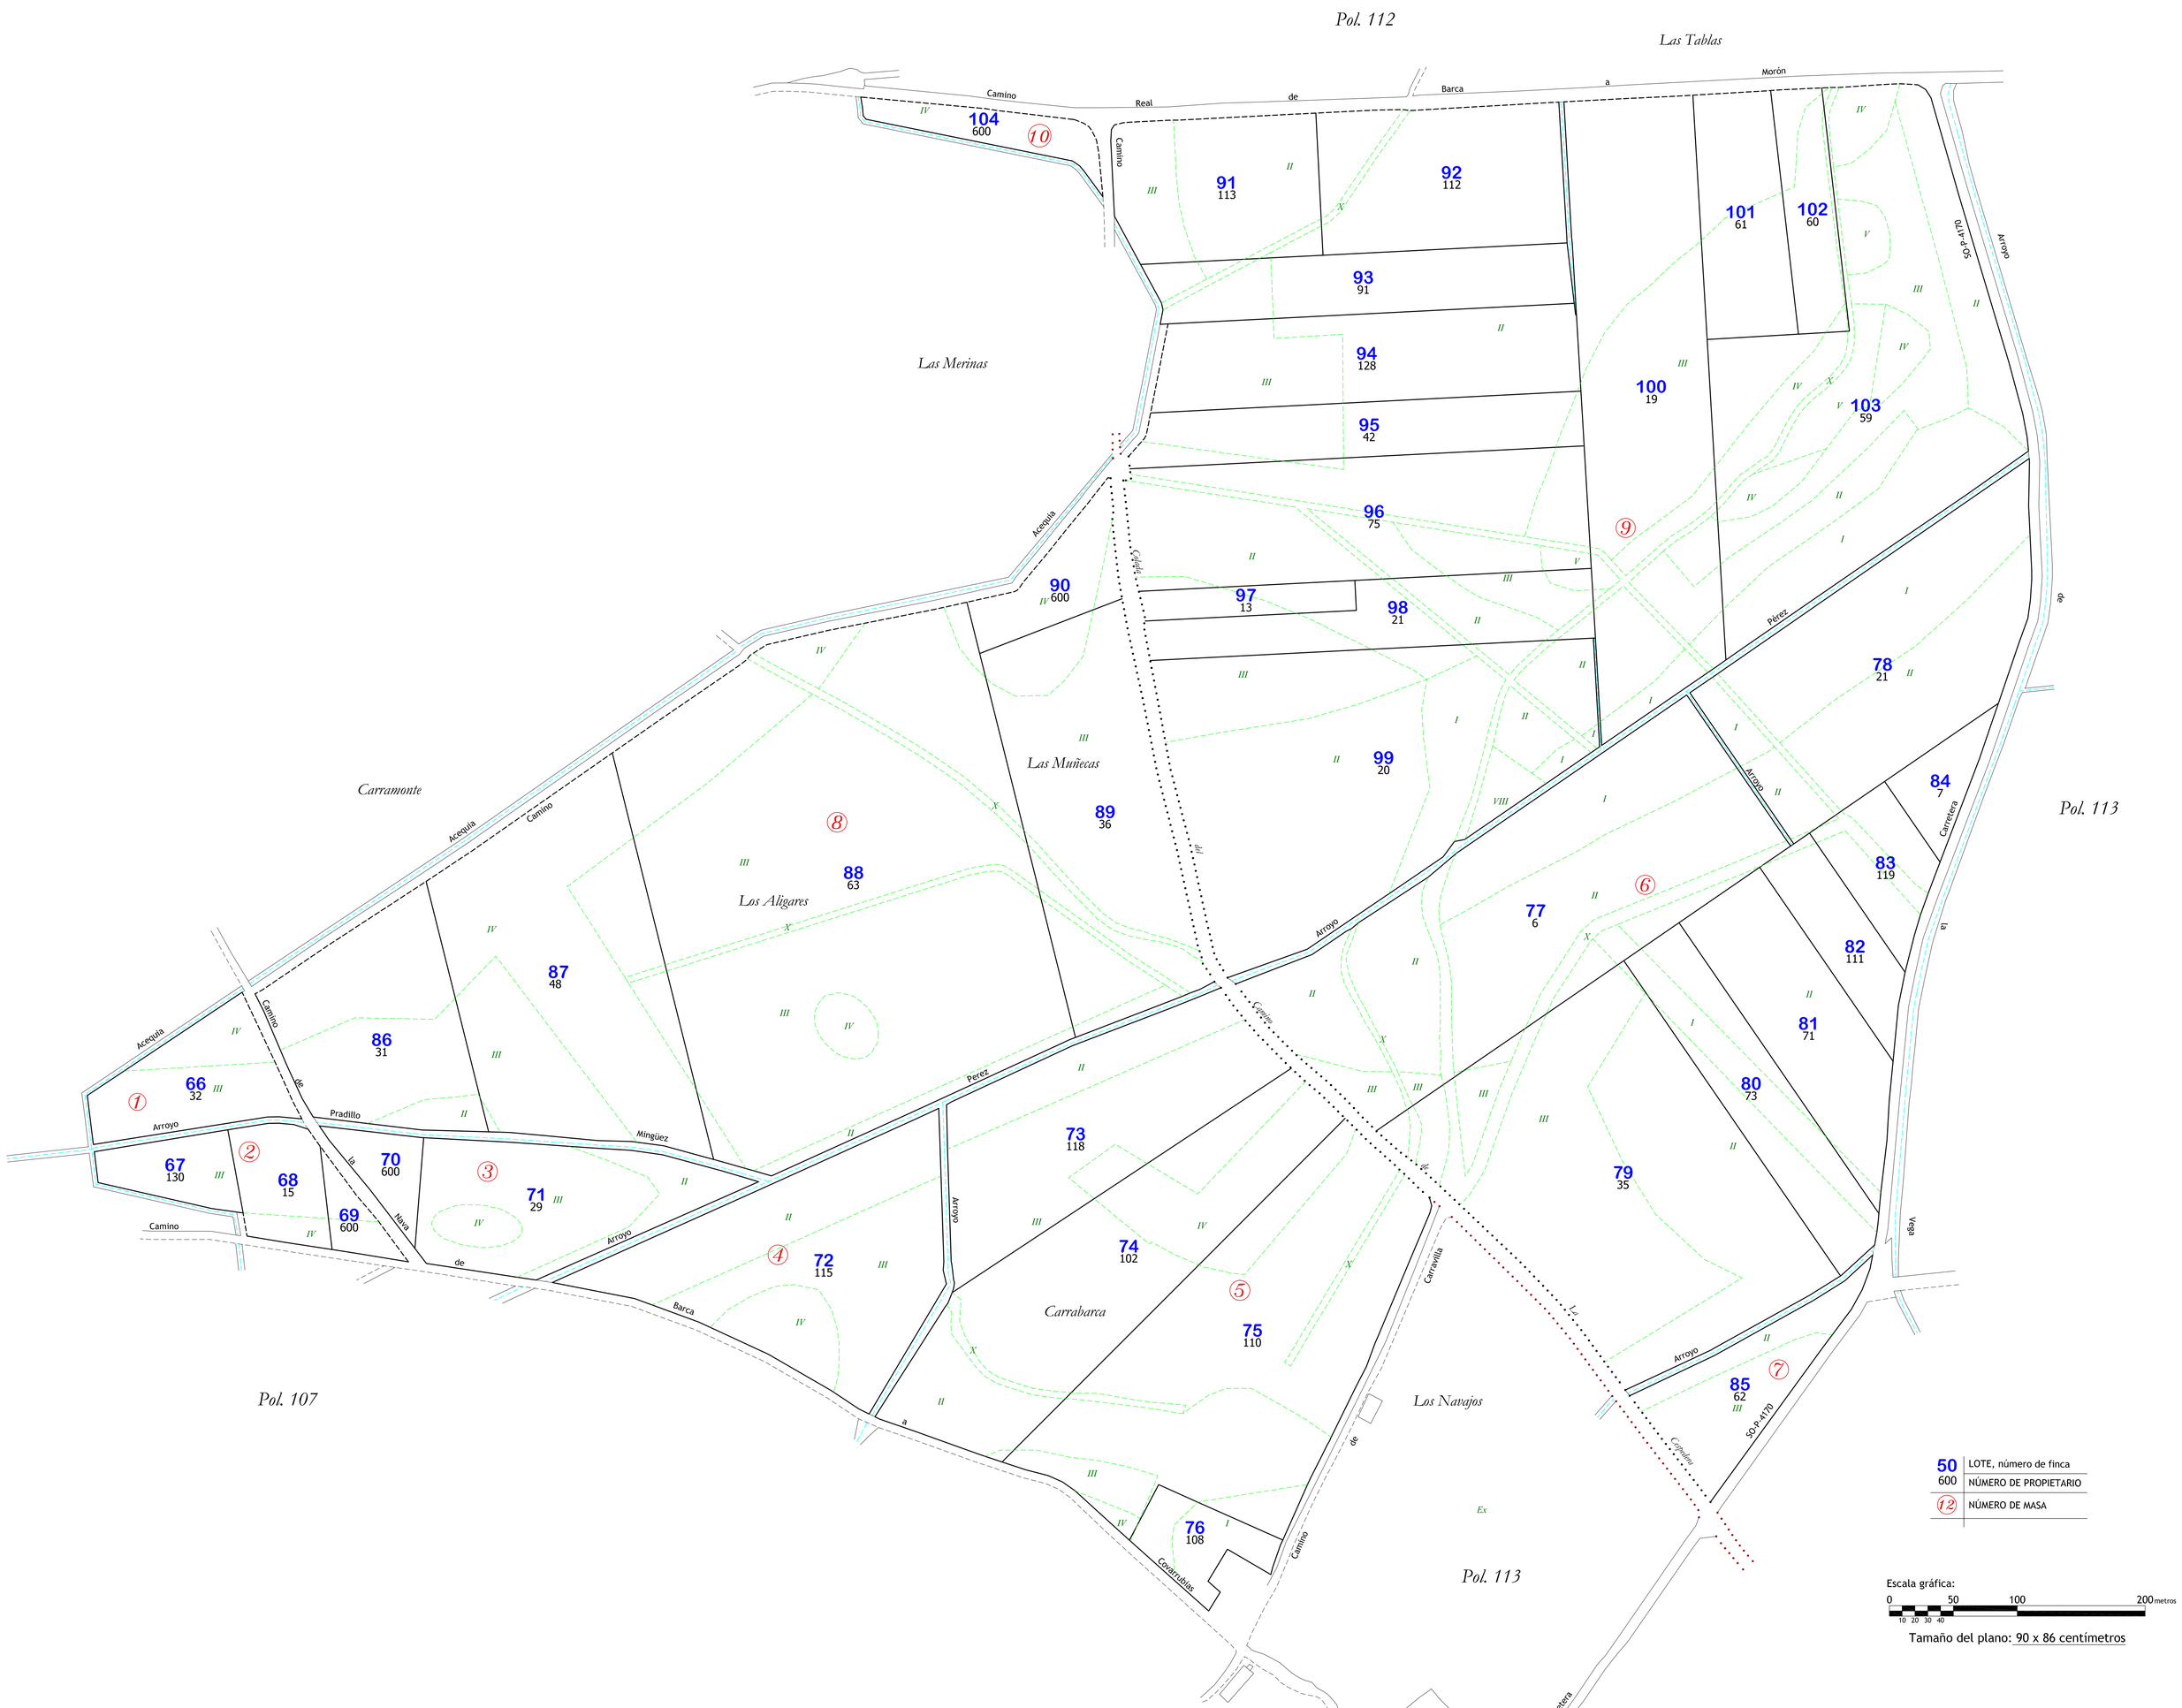

DILIGENCIA: para hacer constar que el presente plano corresponde al Acuerdo de Concentración Parcelaria de la zona de CANAL DE ALMAZÁN -DEMARCACIÓN 4- (Soria), aprobado por este Servicio Territorial por Resolución de de de 2015.

EL JEFE DEL SERVICIO TERRITORIAL DE AGRICULTURA Y GANADERÍA

Fdo.: José Manuel Ruiz Romera

Junta de Castilla y León
Consejería de Agricultura y Ganadería
Dirección General de Producción Agropecuaria y Desarrollo Rural

INSTITUTO TECNOLÓGICO AGRARIO
Junta de Castilla y León
Consejería de Agricultura y Ganadería

ZONA DE CONCENTRACIÓN PARCELARIA:

CANAL DE ALMAZÁN -DEMARCACIÓN 4-
ALMÁNTIGA COVARRUBIAS

PROVINCIA: SORIA

FASE:

A C U E R D O

Observaciones:

P O L I G O N O 108

Plano nº: **7**

Vº.Bº: JOSÉ ÁNGEL HERNÁNDEZ LACAL
JEFE DE LA UNIDAD TERRITORIAL DEL ITACYL

Autor: PABLO HERRERA ESTEBAN
INGENIERO AGRÓNOMO

Escala: 1/2.000

Fecha: MARZO 2015