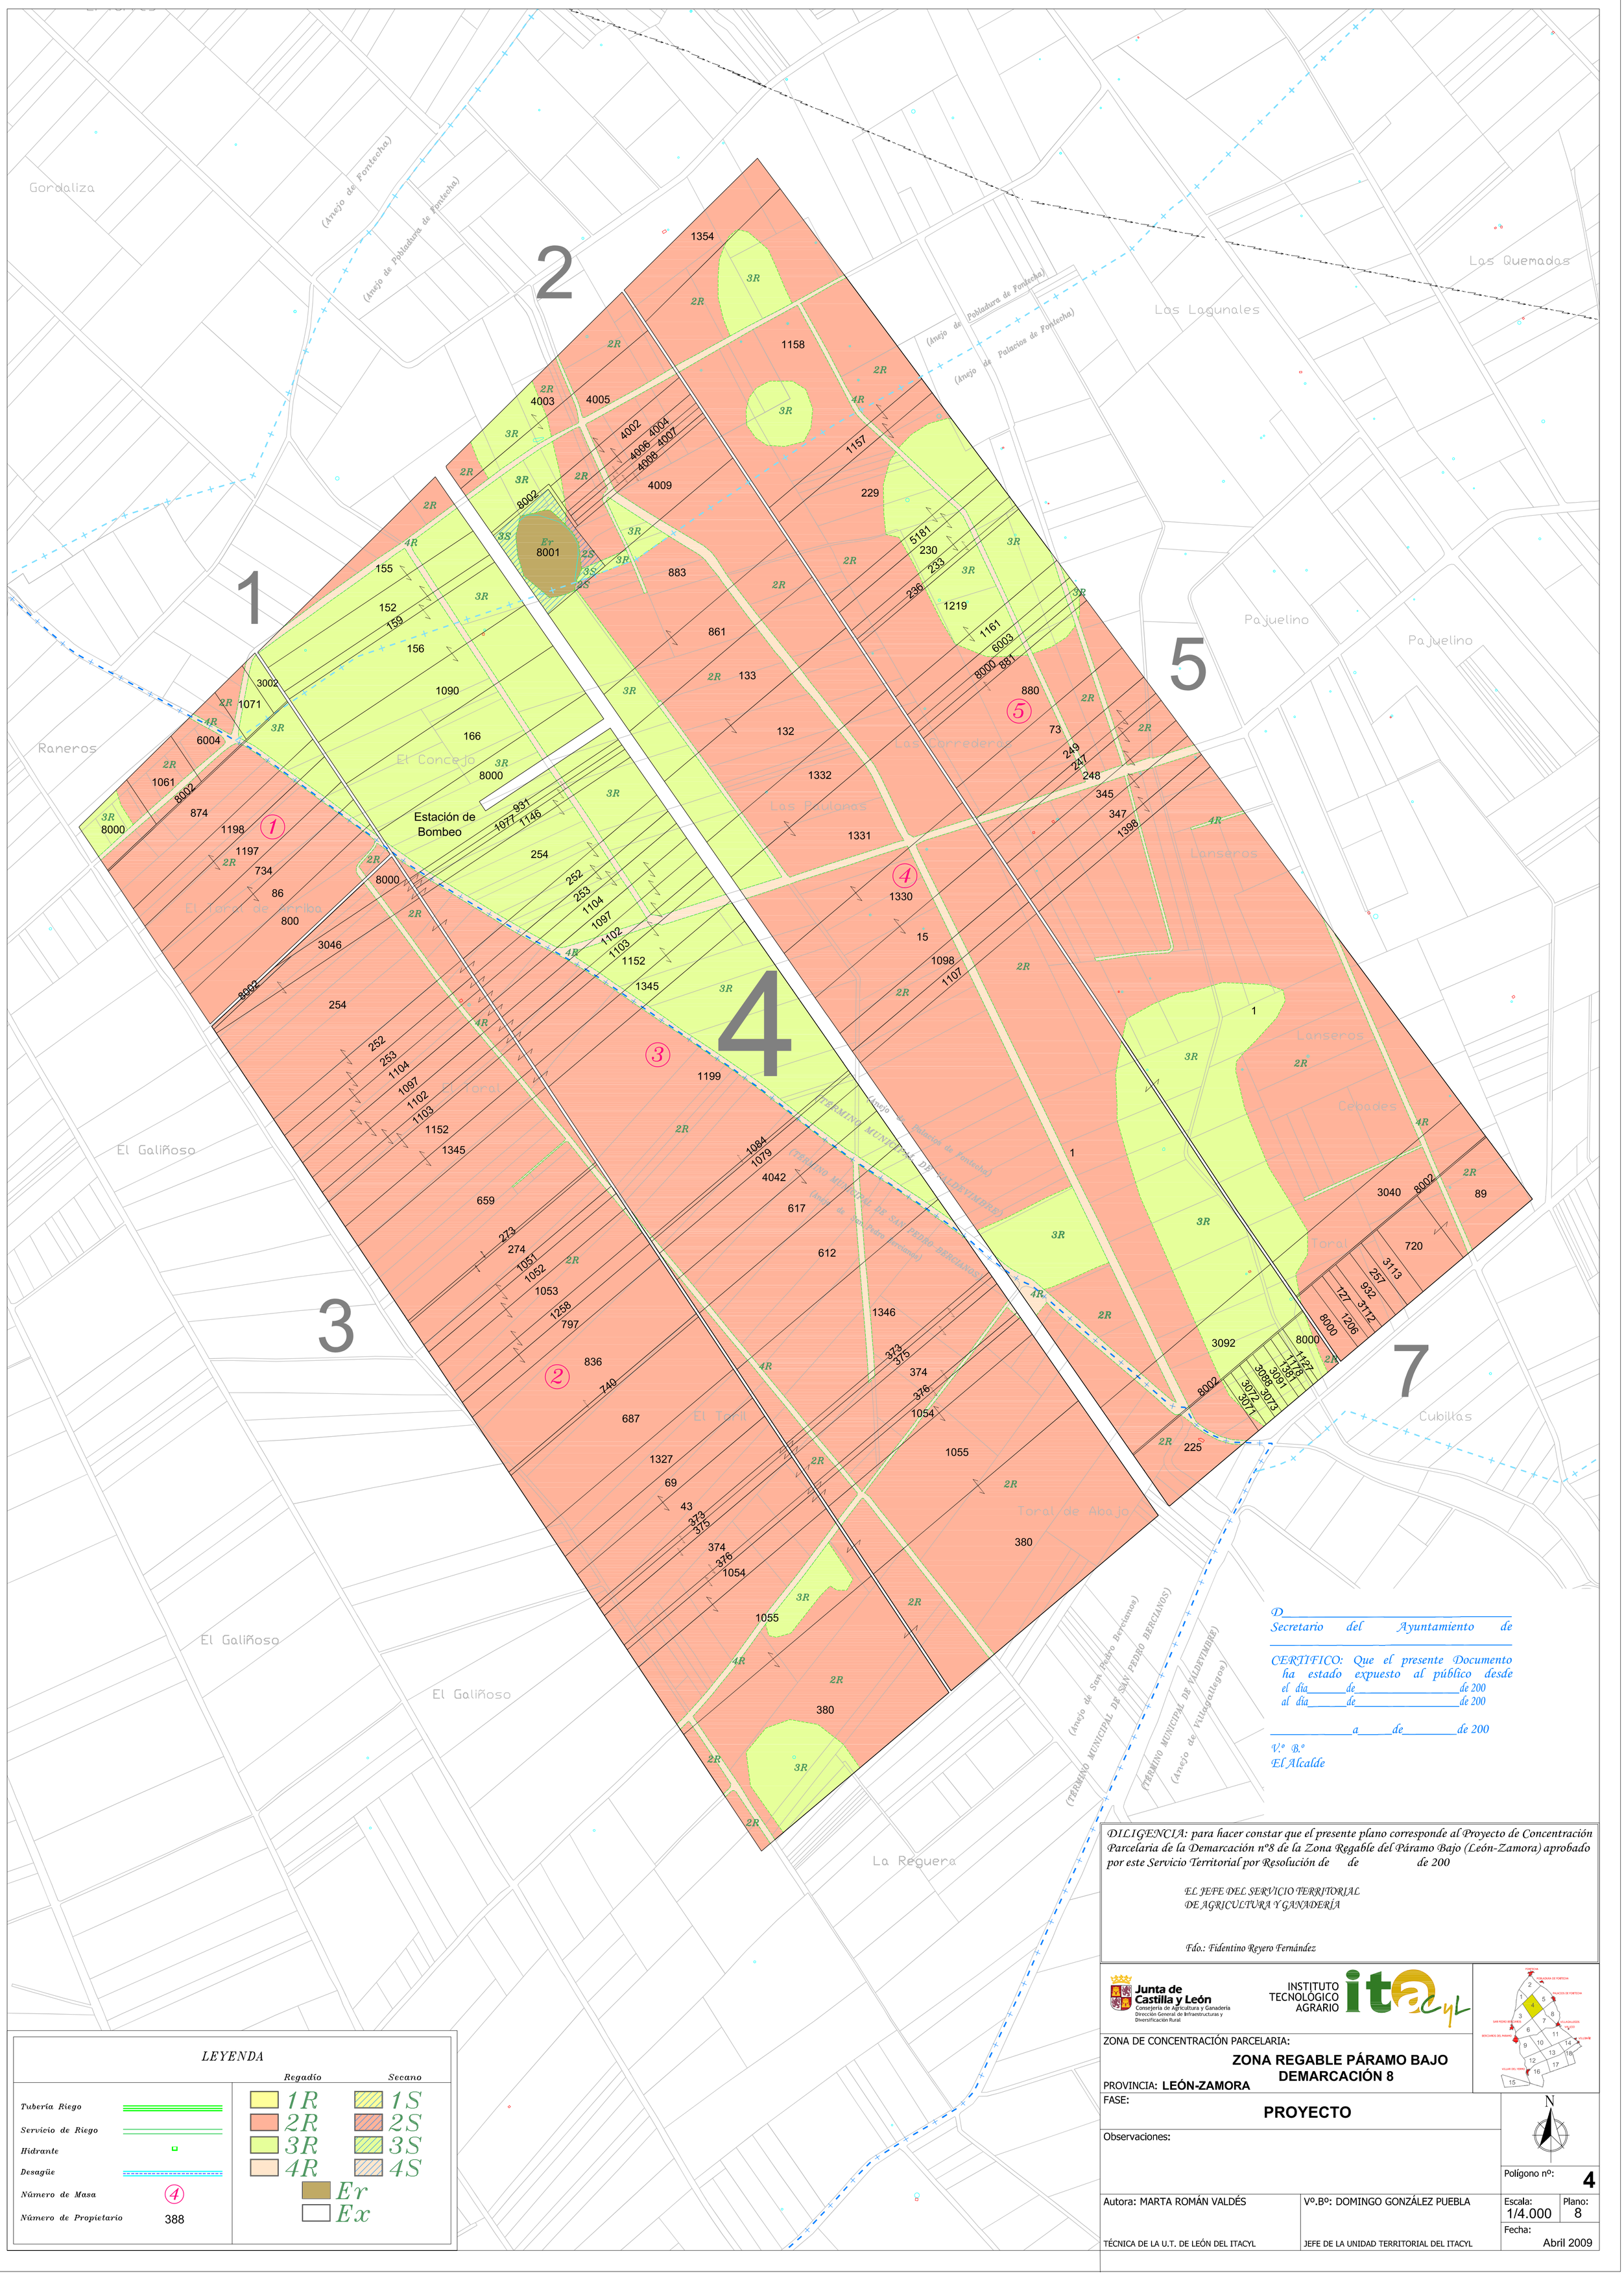

*D*_____
Secretario del Ayuntamiento de
_____

*CERTIFICO: Que el presente Documento ha estado expuesto al público desde el día*_____*de*_____*de 200*
*al día*_____*de*_____*de 200*

_____*a*_____*de*_____*de 200*

V.º B.º
El Alcalde

DILIGENCIA: para hacer constar que el presente plano corresponde al Proyecto de Concentración Parcelaria de la Demarcación nº8 de la Zona Regable del Páramo Bajo (León-Zamora) aprobado por este Servicio Territorial por Resolución de de de 200

EL JEFE DEL SERVICIO TERRITORIAL
DE AGRICULTURA Y GANADERÍA

Fdo.: Fidentino Reyero Fernández

LEYENDA

	Regadío	Secano
	1R	1S
	2R	2S
	3R	3S
	4R	4S
	Er	
	Ex	

Tubería Riego
Servicio de Riego
Hidrante
Desagüe
Número de Masa ④
Número de Propietario 388

Junta de Castilla y León
Consejería de Agricultura y Ganadería
Dirección General de Infraestructuras y Diversificación Rural

INSTITUTO TECNOLÓGICO AGRARIO itacyl

ZONA DE CONCENTRACIÓN PARCELARIA:

ZONA REGABLE PÁRAMO BAJO
DEMARCACIÓN 8

PROVINCIA: **LEÓN-ZAMORA**

FASE:

PROYECTO

Observaciones:

Polígono nº: **4**

Autora: MARTA ROMÁN VALDÉS
TÉCNICA DE LA U.T. DE LEÓN DEL ITACYL

Vº.Bº: DOMINGO GONZÁLEZ PUEBLA
JEFE DE LA UNIDAD TERRITORIAL DEL ITACYL

Escala: 1/4.000
Plano: 8
Fecha: Abril 2009