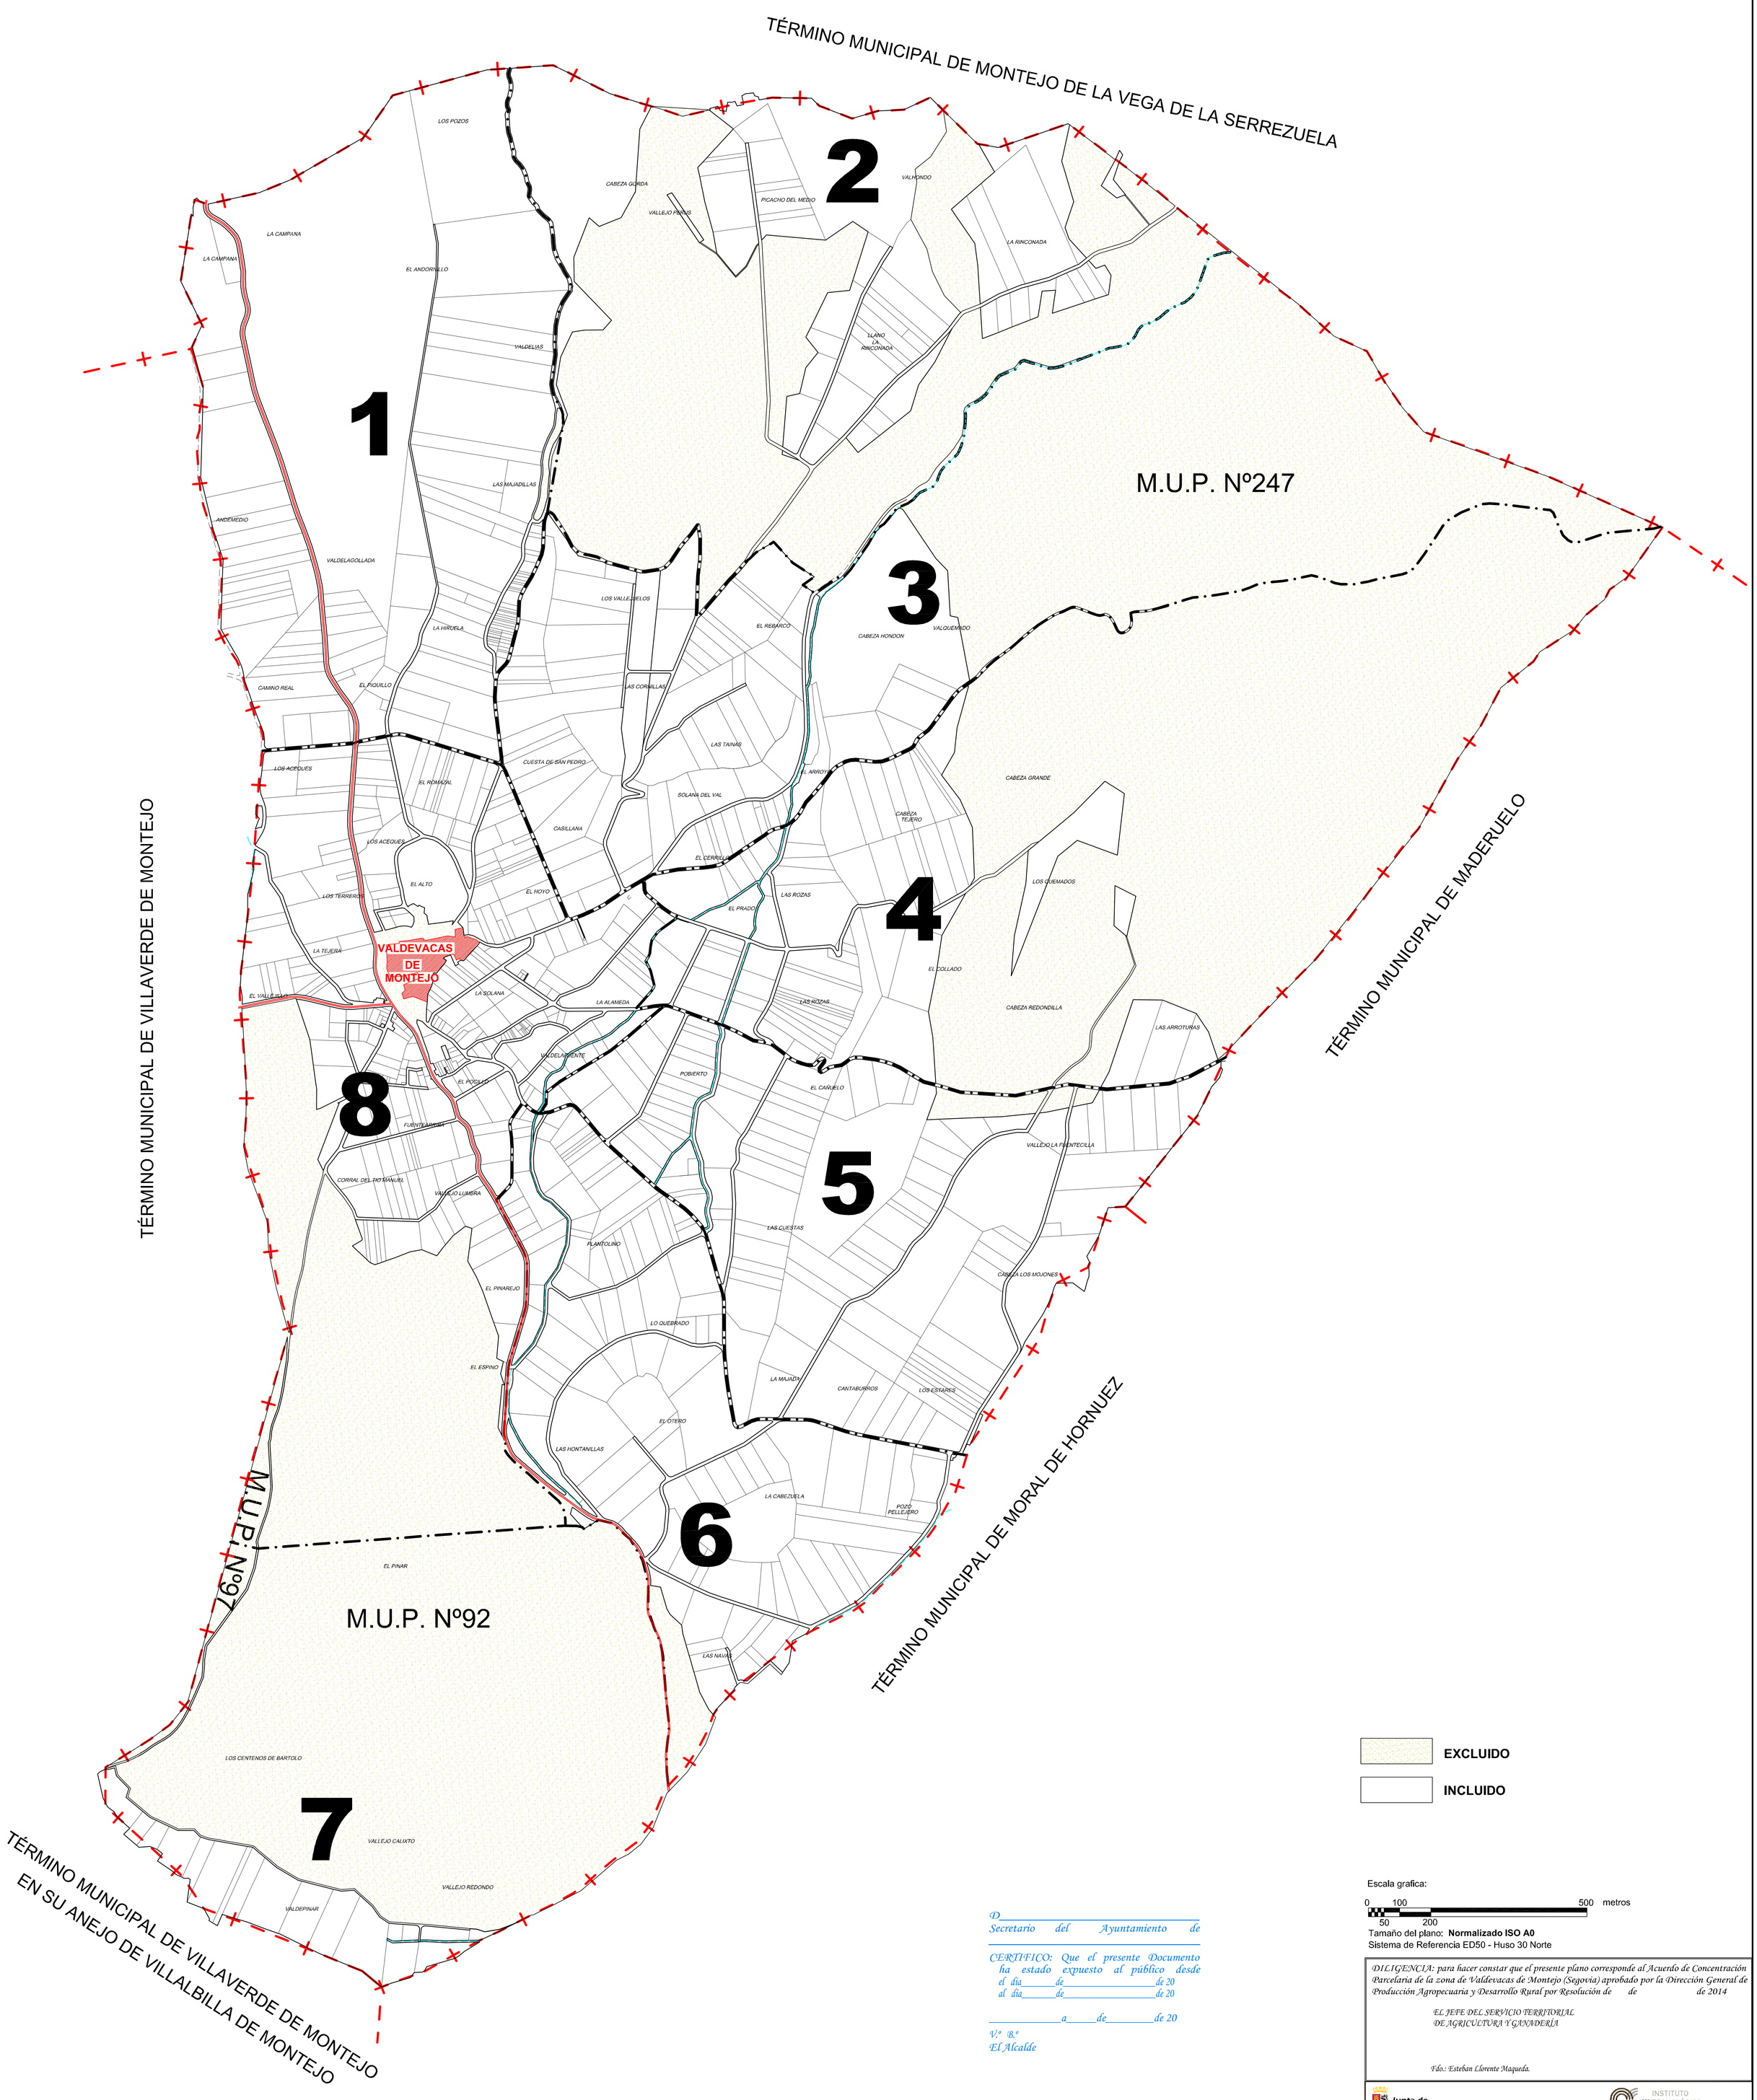

EXCLUIDO

INCLUIDO

Escala grafica:

0 100 500 metros

50 200

Tamaño del plano: **Normalizado ISO A0**

Sistema de Referencia ED50 - Huso 30 Norte

D._____
Secretario del Ayuntamiento de
_____

CERTIFICO: Que el presente Documento ha estado expuesto al público desde el día_____de_____de 20
al día_____de_____de 20

_____a_____de_____de 20

V.º B.º
El Alcalde

DILIGENCIA: para hacer constar que el presente plano corresponde al Acuerdo de Concentración Parcelaria de la zona de Valdevacas de Montejo (Segovia) aprobado por la Dirección General de Producción Agropecuaria y Desarrollo Rural por Resolución de de de 2014

EL JEFE DEL SERVICIO TERRITORIAL
DE AGRICULTURA Y GANADERÍA

Fdo.: Esteban Llorente Maqueda.

Junta de Castilla y León
Consejería de Agricultura y Ganadería
Dirección General de Producción Agropecuaria y Desarrollo Rural

INSTITUTO TECNOLÓGICO AGRARIO
Junta de Castilla y León
Consejería de Agricultura y Ganadería

ZONA DE CONCENTRACIÓN PARCELARIA:

VALDEVACAS DE MONTEJO

PROVINCIA: SEGOVIA

FASE:

ACUERDO DE CONCENTRACIÓN

Observaciones:

PLANO DE DISTRIBUCIÓN DE POLÍGONOS

N

Polígono nº: **00**

Escala: 1/7.000

Fecha: Mayo 2014

Autor: Alfonso Esteban Pérez
INGENIERO TÉCNICO AGRÍCOLA

Vº.Bº: Felipe Gómez de la Calle
JEFE DE LA UNIDAD TERRITORIAL DEL ITACYL