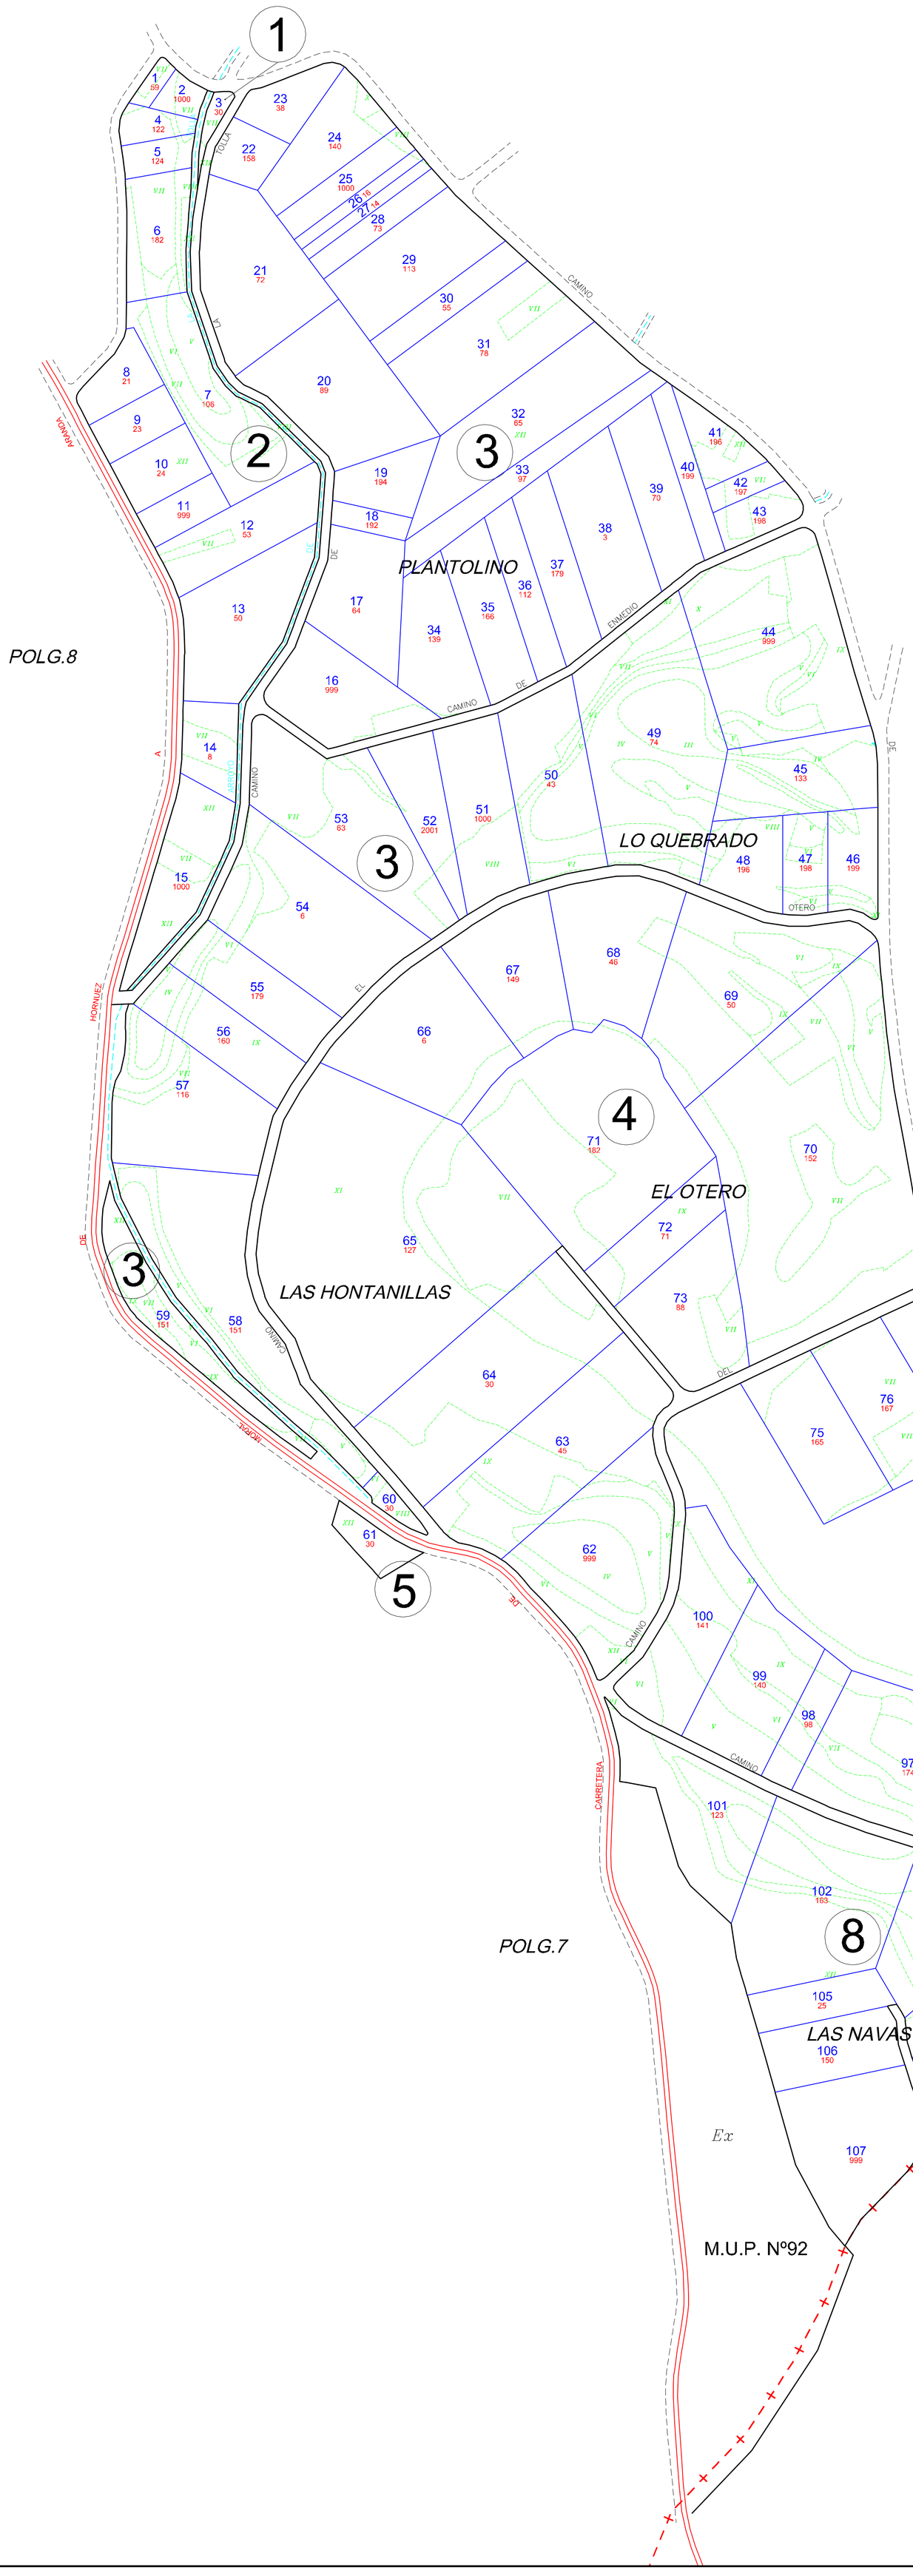

LEYENDA

- 4 — ETIQUETA DE MASA
- 36 — ETIQUETA DE FINCA
- 2222 — NUMERO DE PROPIETARIO
- II — VALOR DE LA CASE DE SUELO
- LIMITE DE TÉRMINO MUNICIPAL
- LIMITE DE FINCA
- CARRETERA
- CAMINO
- EJE DE CAUCE DE AGUA

D_____
Secretario del Ayuntamiento de

CERTIFICO: Que el presente Documento ha estado expuesto al público desde el día_____de_____de 20
al día_____de_____de 20

_____a_____de_____de 20

V.º B.º
El Alcalde

Escala grafica:

0 50 100 200 metros
10 20 30 40

Tamaño del plano: **Normalizado ISO A0**
Sistema de Referencia ED50 - Huso 30 Norte

DILIGENCIA: para hacer constar que el presente plano corresponde al Acuerdo de Concentración Parcelaria de la zona de Valdevacas de Montejo (Segovia) aprobado por la Dirección General de Producción Agropecuaria y Desarrollo Rural por Resolución de de de 2014

EL JEFE DEL SERVICIO TERRITORIAL
DE AGRICULTURA Y GANADERÍA

Fdo.: Esteban Llorente Maqueda.

Junta de Castilla y León
Consejería de Agricultura y Ganadería
Dirección General de Producción Agropecuaria y Desarrollo Rural

INSTITUTO TECNOLÓGICO AGRARIO
Junta de Castilla y León
Consejería de Agricultura y Ganadería

ZONA DE CONCENTRACIÓN PARCELARIA:
VALDEVACAS DE MONTEJO
PROVINCIA: SEGOVIA

FASE:
ACUERDO DE CONCENTRACIÓN

Observaciones:

Polígono nº: **6**

Autor: Alfonso Esteban Pérez
INGENIERO TÉCNICO AGRÍCOLA

V.º B.º: Felipe Gómez de la Calle
JEFE DE LA UNIDAD TERRITORIAL DEL ITACYL

Escala: 1/2.000

Fecha: Mayo 2014