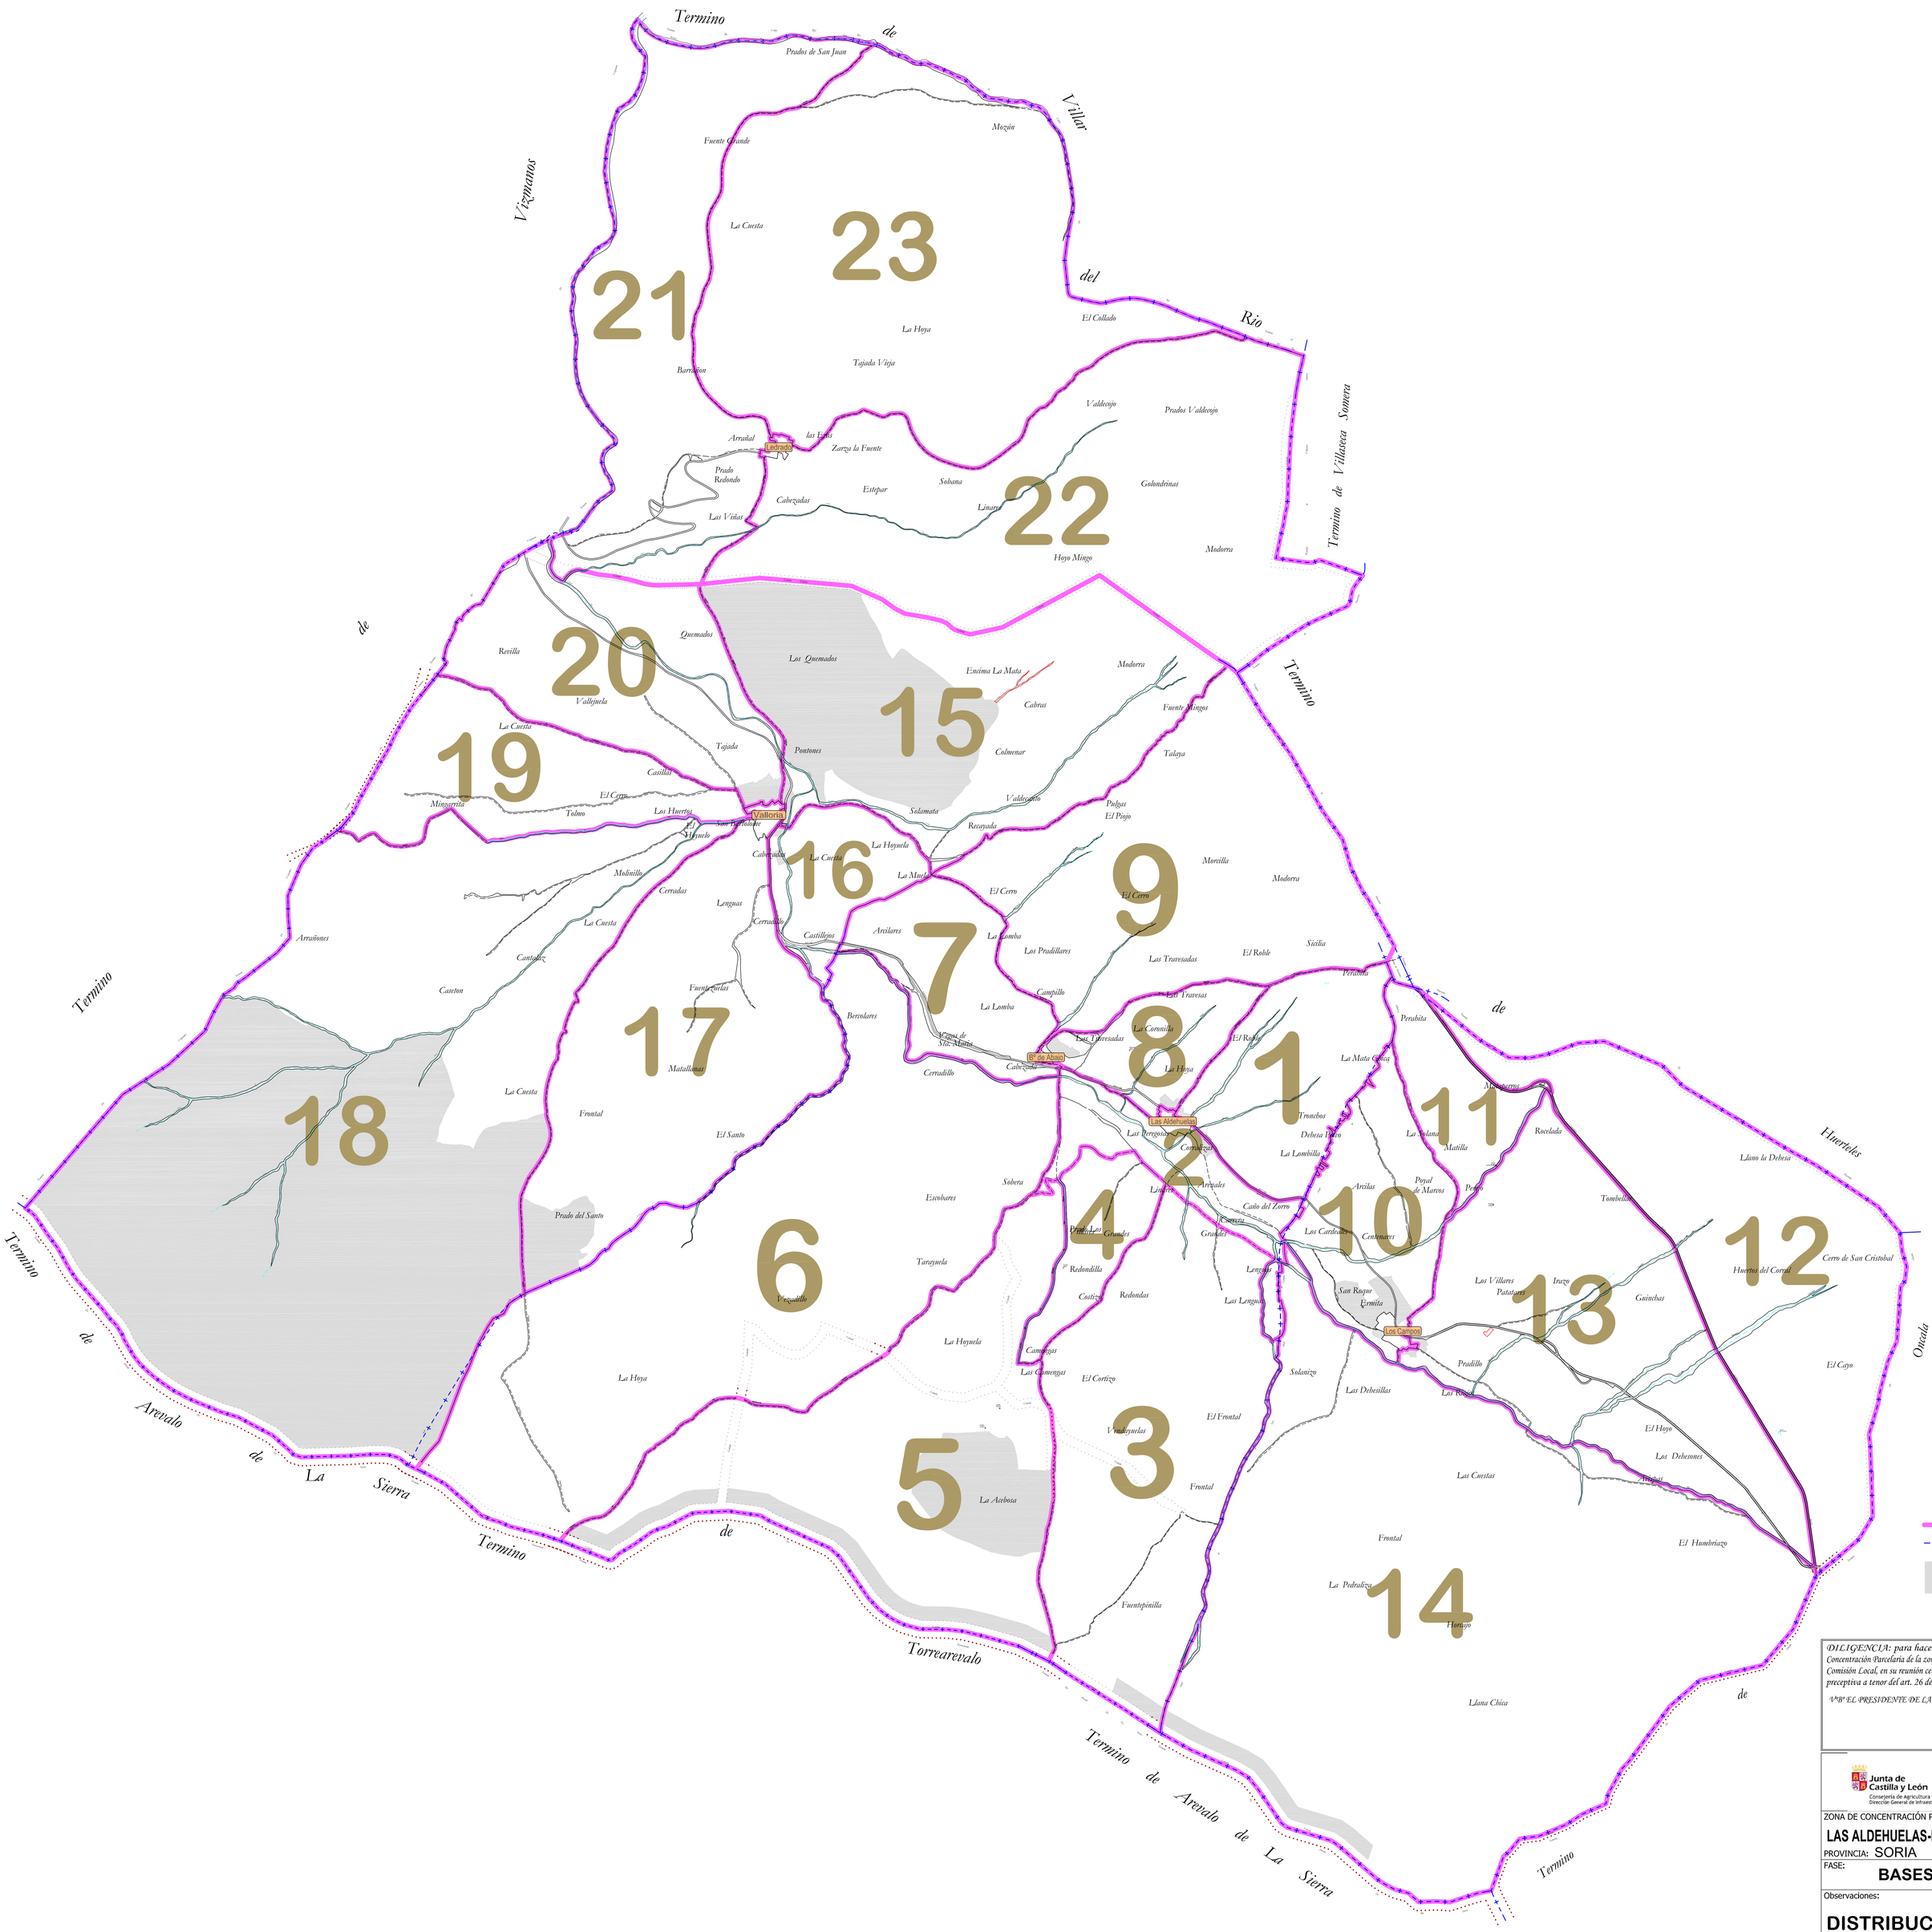

DILIGENCIA: para hacer constar que el presente plano corresponde a las Bases Provisionales de Concentración Parcelaria de la zona de LAS ALDEHUELAS-LOS CAMPOS-VALLORIA-LEDRADO (Soria) que esta Comisión Local, en su reunión celebrada el de de 2011 ha acordado someter a encuesta en la forma preceptiva a tenor del art. 26 de la Ley 14/1990 de 28 de noviembre de Concentración Parcelaria de Castilla y León.

V.º B.º EL PRESIDENTE DE LA COMISIÓN LOCAL *EL SECRETARIO DE LA COMISIÓN LOCAL*

Junta de Castilla y León
Consejería de Agricultura y Ganadería
Dirección General de Infraestructuras y Diversificación Rural

INSTITUTO TECNOLÓGICO AGRARIO
Junta de Castilla y León
Consejería de Agricultura y Ganadería

ZONA DE CONCENTRACIÓN PARCELARIA:

LAS ALDEHUELAS-LOS CAMPOS-VALLORIA-LEDRADO

PROVINCIA: SORIA

FASE: **BASES PROVISIONALES**

Observaciones:

DISTRIBUCION DE POLIGONOS

Plano nº: **2**

Escala: 1/10.000

Fecha: MAYO 2011

V.º B.º: JOSE MANUEL RUIZ ROMERA
JEFE DE LA UNIDAD TERRITORIAL DEL ITACYL

Autor: PABLO HERRERA ESTEBAN
INGENIERO TÉCNICO AGRÍCOLA