

GAMA DE COLORES DE LAS DIFERENTES CLASES DE SUELOS

Clase	Valor	Regadío
Primera	100 pto	1R
Segunda	90 pto	2R
Tercera	80 pto	3R
Cuarta	50 pto	4R
Erial	10 pto	Er
Excluido	0 pto	Ex

Junta de Castilla y León
Consejería de Agricultura, Ganadería y Desarrollo Rural
 Viceconsejería de Política Agraria
 Consejería y Desarrollo Rural
 Dirección General de Desarrollo Rural

INSTITUTO TECNOLÓGICO AGRARIO
Junta de Castilla y León
 Consejería de Agricultura, Ganadería y Desarrollo Rural
 Dirección General de Desarrollo Rural

ZONA DE CONCENTRACIÓN PARCELARIA:
CANAL DE VILLADANGOS-CANAL DE VELILLA DE LA REINA

PROVINCIA: **LEÓN**



FASE: **BASES PROVISIONALES**

Observaciones:
 ESTE POLIGONO SE CORRESPONDE CON EL Nº 118 CATASTRAL DEL TÉRMINO MUNICIPAL DE VILLADANGOS DEL PÁRAMO

POLIGONO Nº: **418**

AUTOR: VÍCTOR SOMOANO VÁZQUEZ Vº Bº: DOMINGO GONZÁLEZ PUEBLA Plano: **41** Escala: **1/3.000**

TÉCNICO DE LA U.T. DE LEÓN DEL ITACYL JEFE DE LA UNIDAD TERRITORIAL DEL ITACYL Fecha: **Octubre 2022**

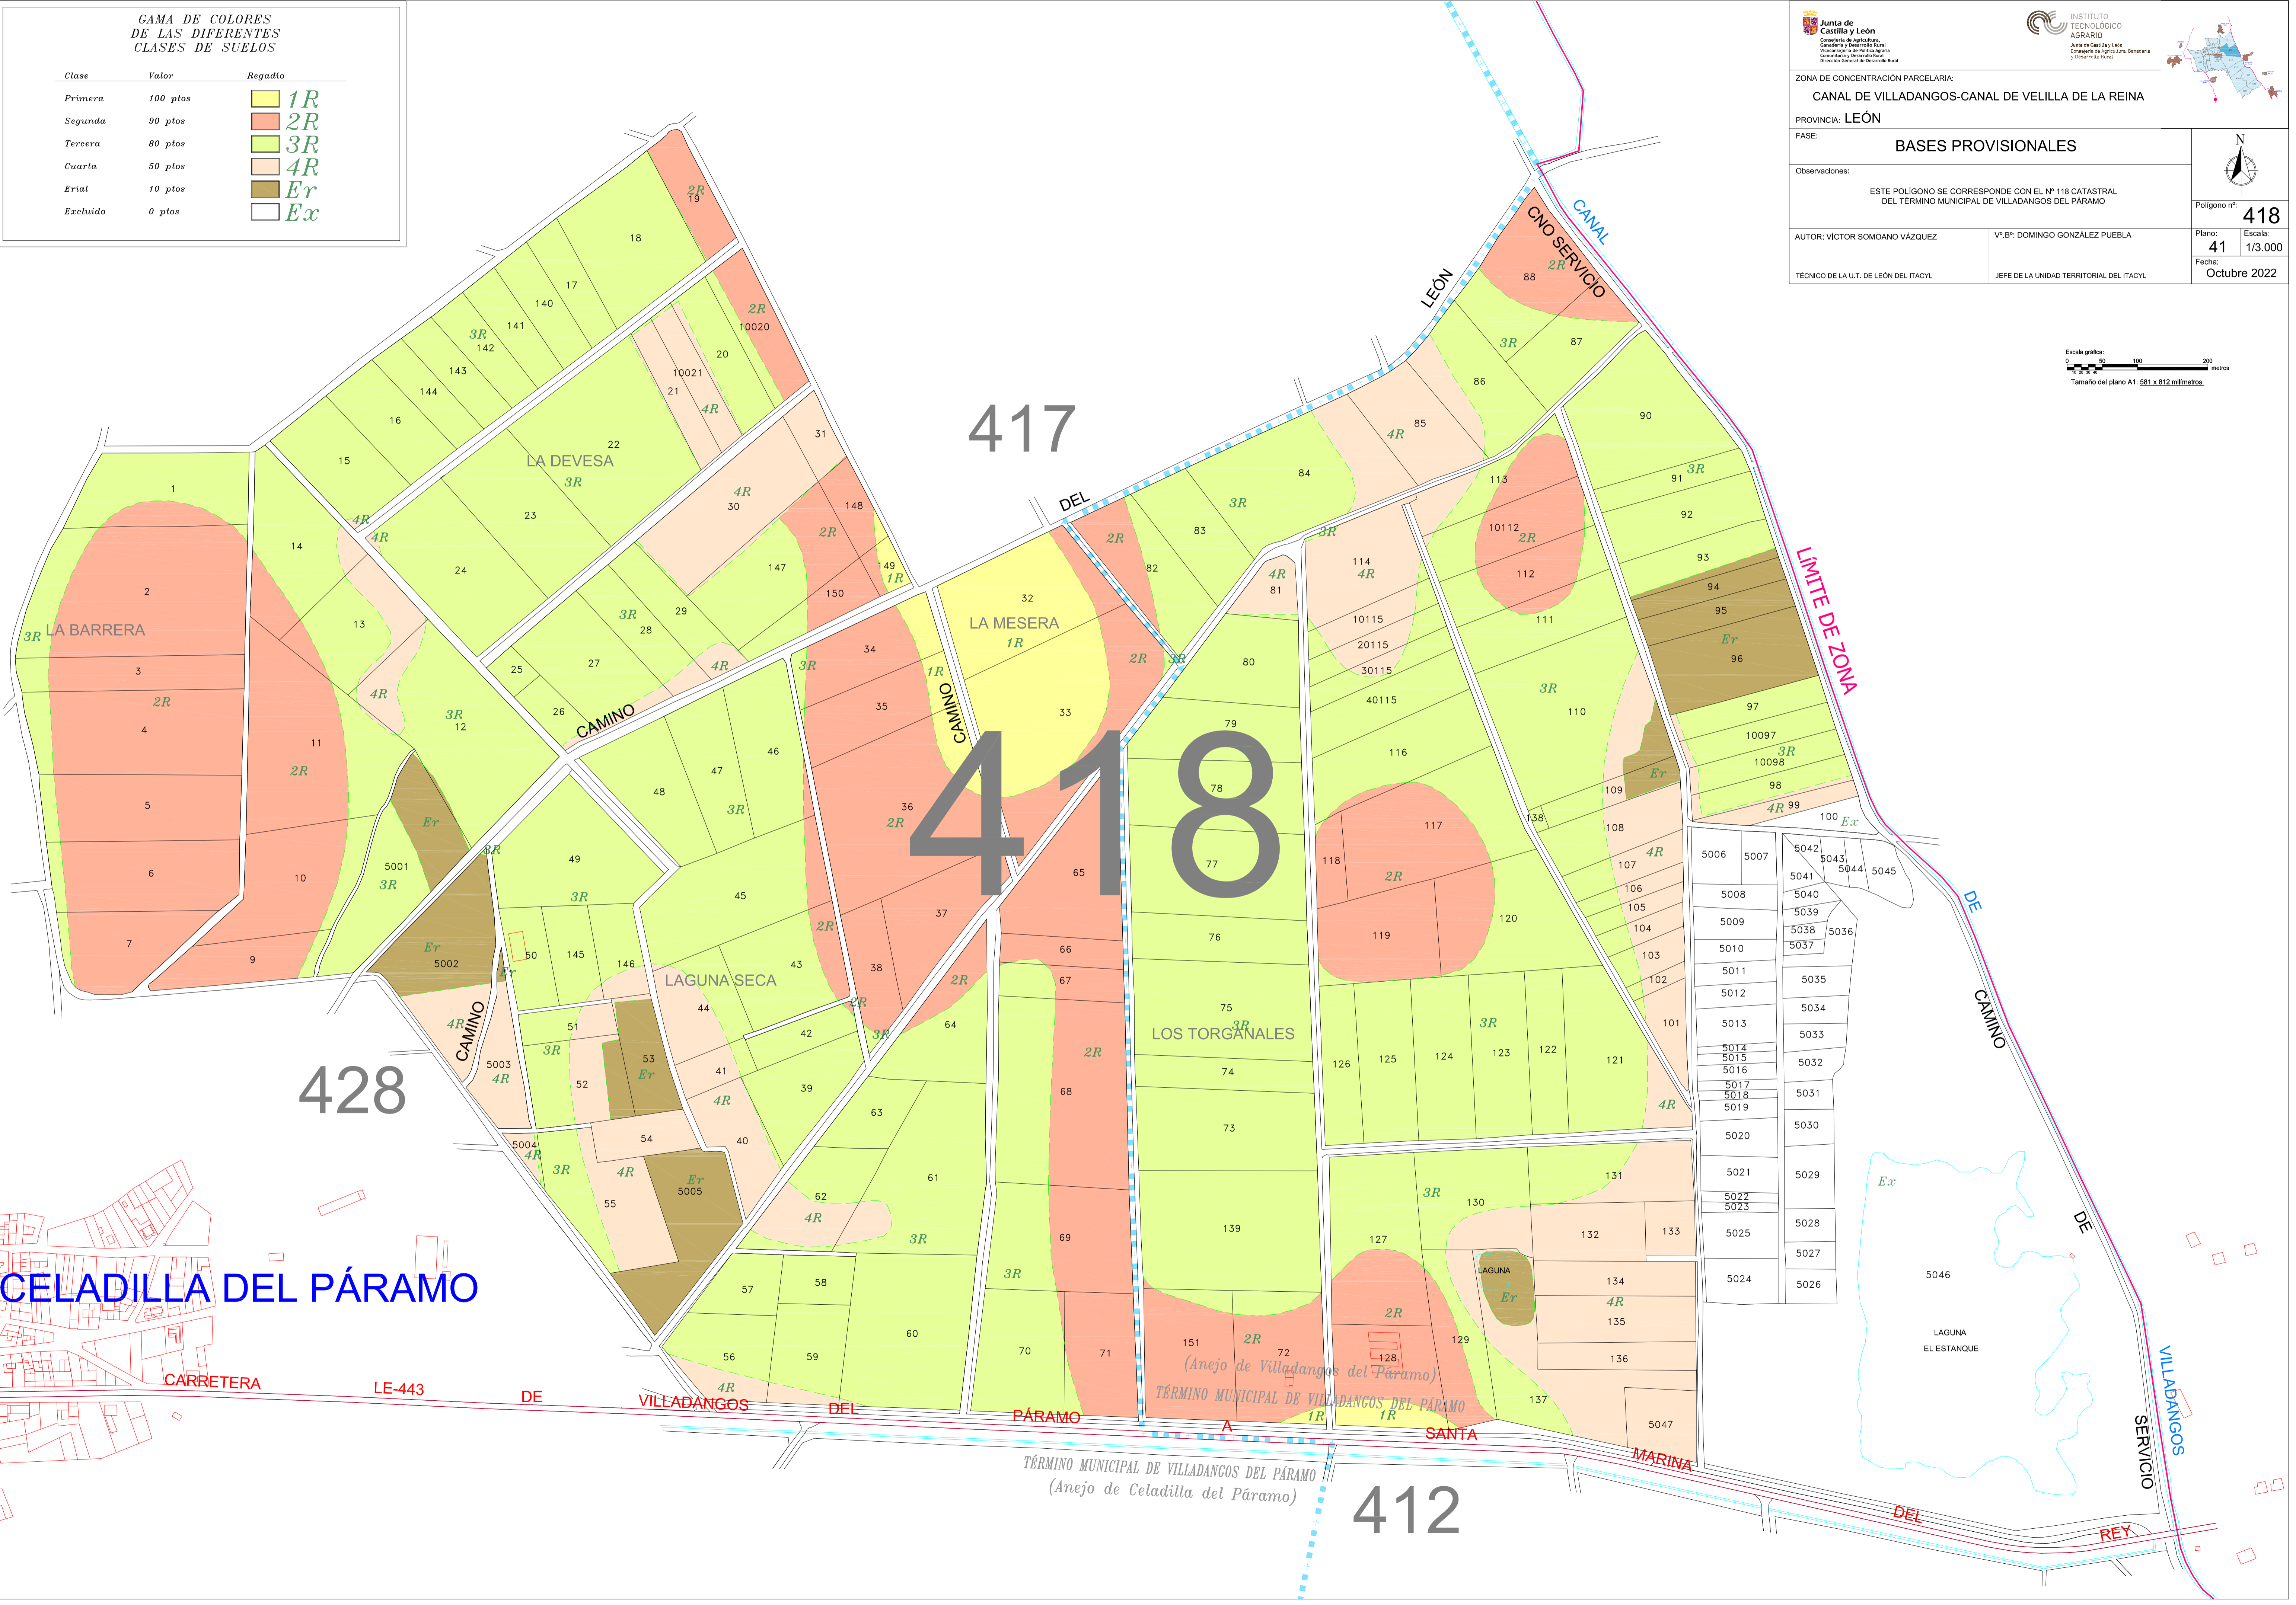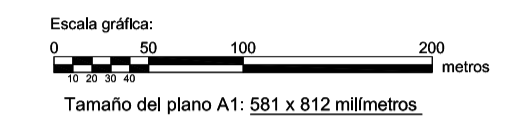

CELADILLA DEL PÁRAMO

417

418

428

412