


GAMA DE COLORES DE LAS DIFERENTES CLASES DE SUELOS

Clase	Valor	Regadío
Primera	100 pto	1R
Segunda	90 pto	2R
Tercera	80 pto	3R
Cuarta	50 pto	4R
Erial	10 pto	Er
Excluido	0 pto	Ex

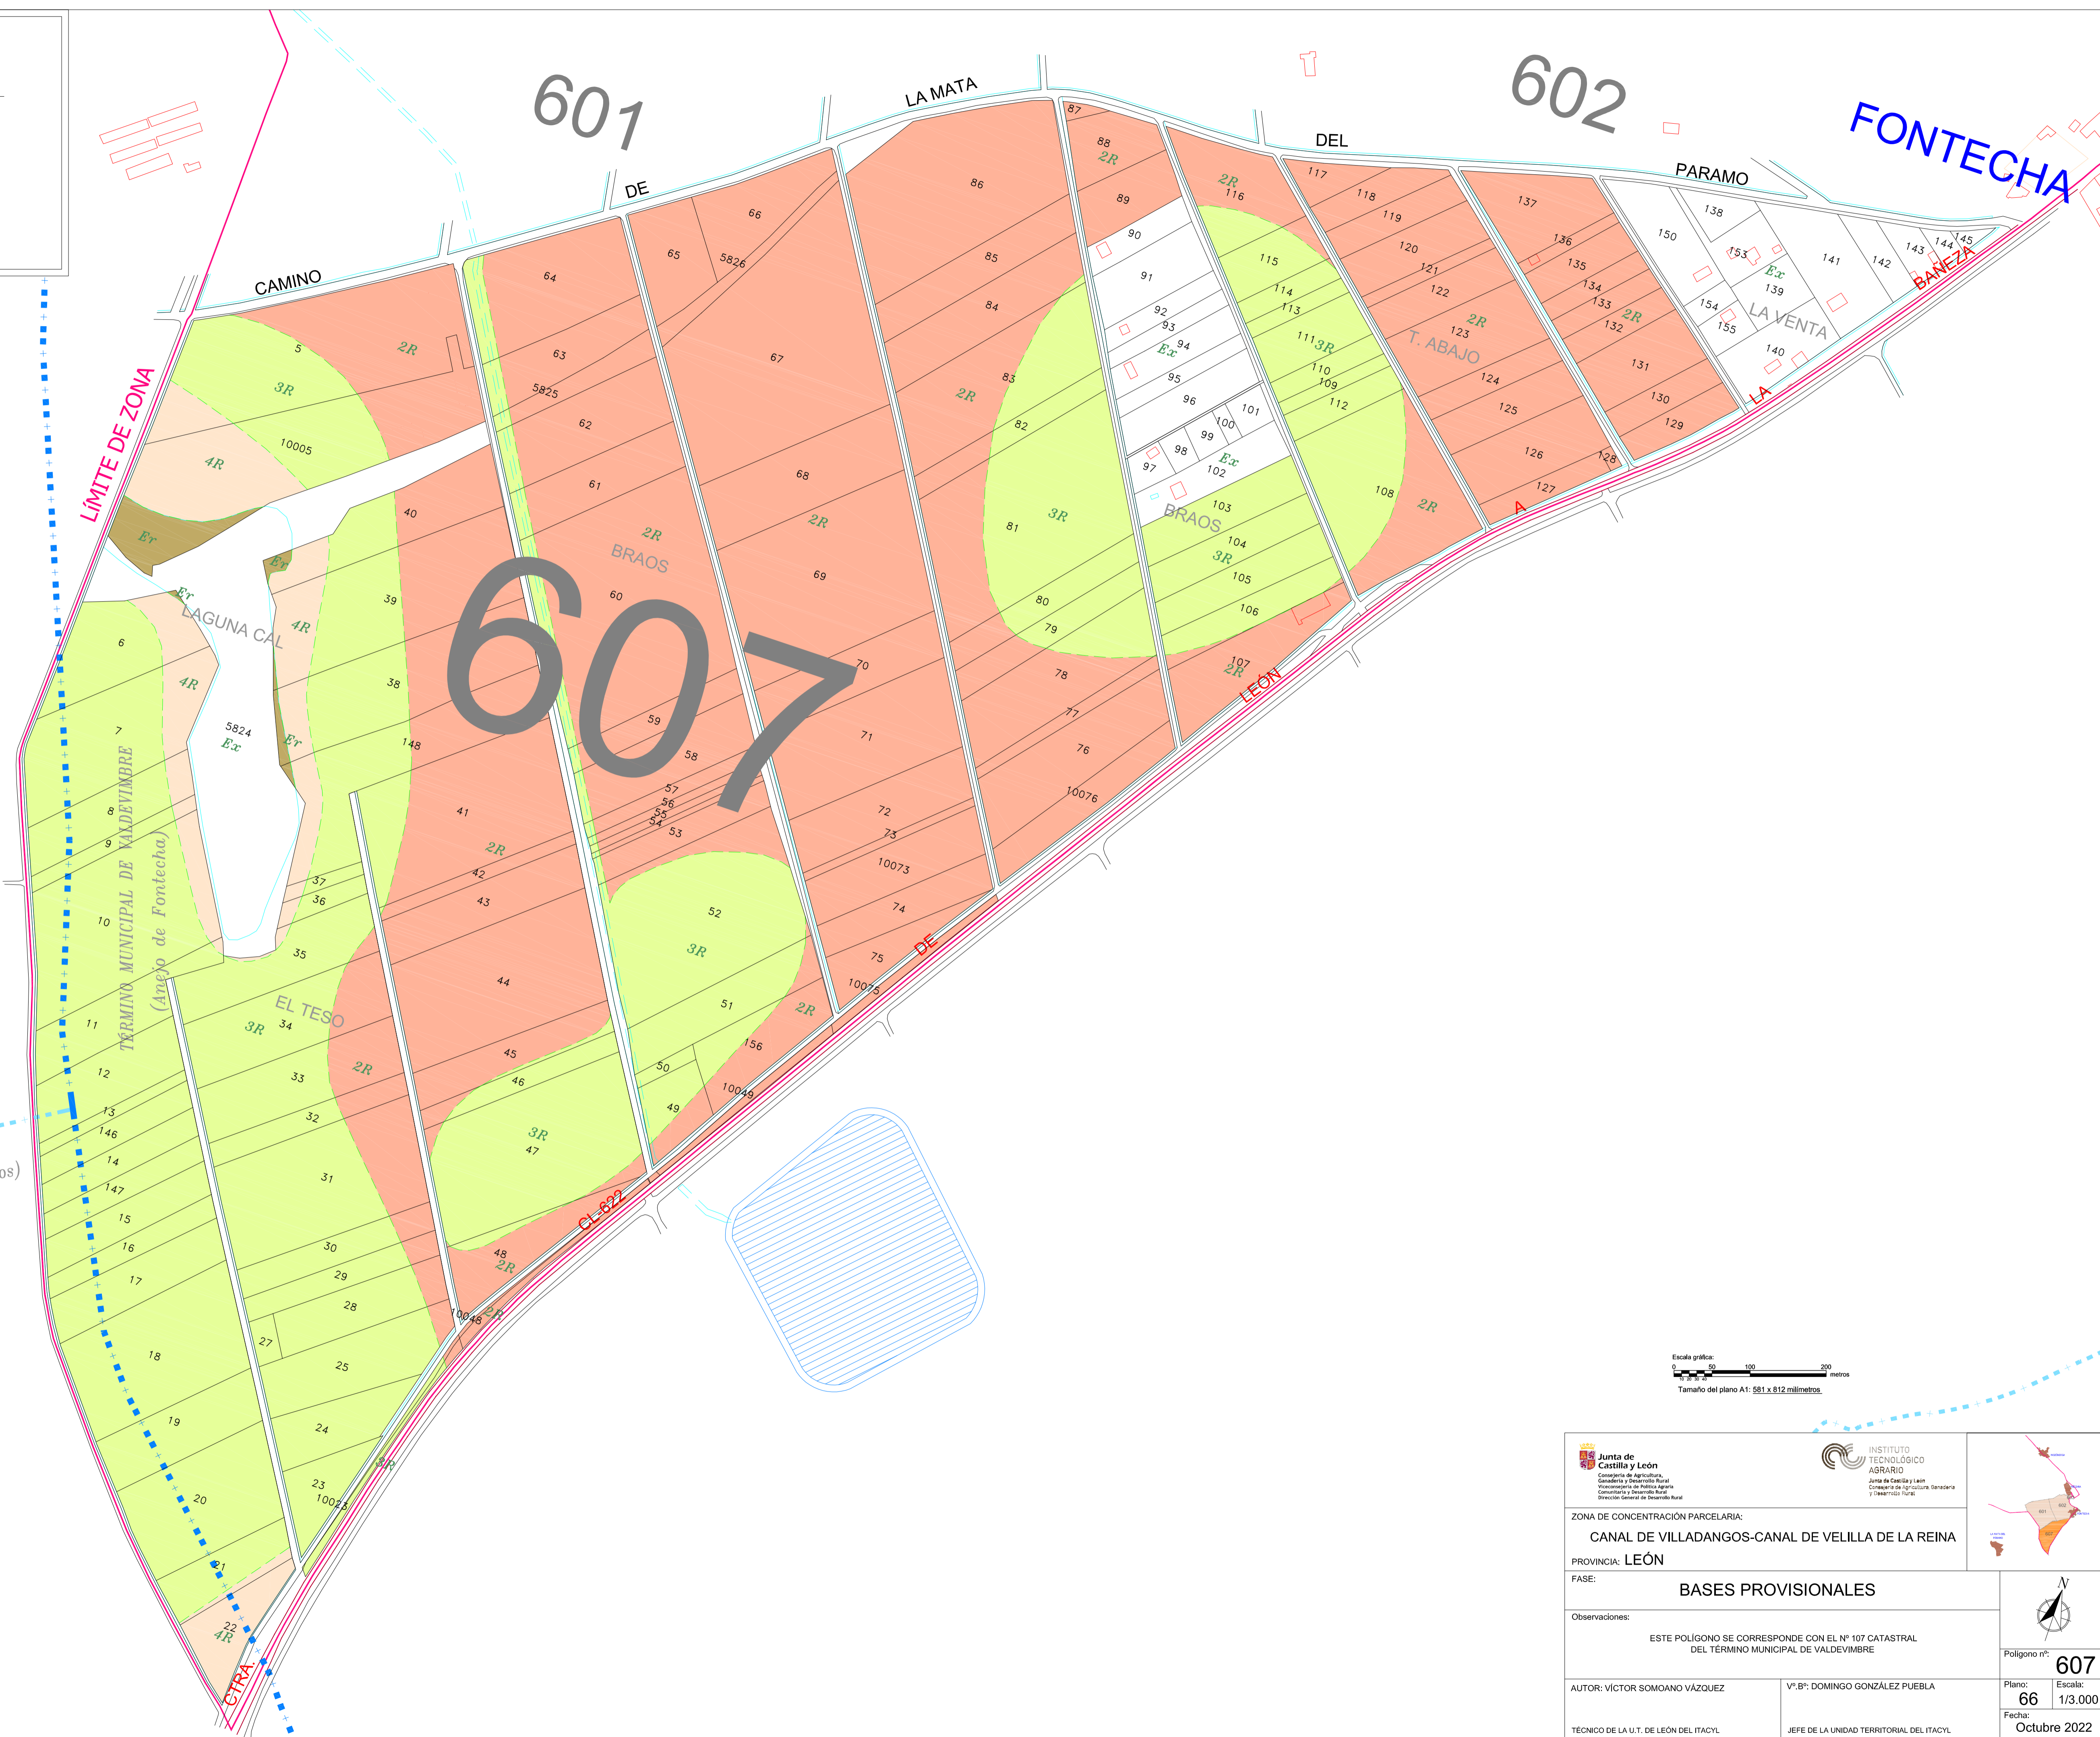

Escala gráfica:  
0 50 100 200 metros  
Tamaño del plano A1: 581 x 812 milímetros.

 Junta de Castilla y León Consejería de Agricultura, Ganadería y Desarrollo Rural Subcomisión de Gestión Agraria Comisaría y Desarrollo Rural Dirección General de Desarrollo Rural	 INSTITUTO TECNOLÓGICO AGRARIO Junta de Castilla y León Consejería de Agricultura Ganadería y Desarrollo Rural	
ZONA DE CONCENTRACIÓN PARCELARIA: <b>CANAL DE VILLADANGOS-CANAL DE VELILLA DE LA REINA</b>		
PROVINCIA: <b>LEÓN</b>		
FASE: <b>BASES PROVISIONALES</b>		
Observaciones: ESTE POLIGONO SE CORRESPONDE CON EL N° 107 CATASTRAL DEL TÉRMINO MUNICIPAL DE VALDEVIMBRE		
AUTOR: VÍCTOR SOMOANO VÁZQUEZ		V.º B.º: DOMINGO GONZÁLEZ PUEBLA
TÉCNICO DE LA U.T. DE LEÓN DEL ITACYL		JEFE DE LA UNIDAD TERRITORIAL DEL ITACYL
Polígono n.º: <b>607</b>		Plano: <b>66</b> Escala: <b>1/3.000</b>
Fecha: <b>Octubre 2022</b>		