
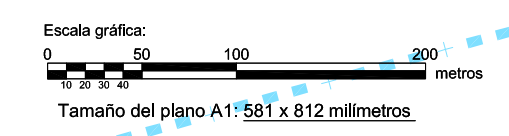


GAMA DE COLORES  
DE LAS DIFERENTES  
CLASES DE SUELOS

Clase	Valor	Regadío
Primera	100 ptos	1R
Segunda	90 ptos	2R
Tercera	80 ptos	3R
Cuarta	50 ptos	4R
Erial	10 ptos	Er
Excluido	0 ptos	Ex

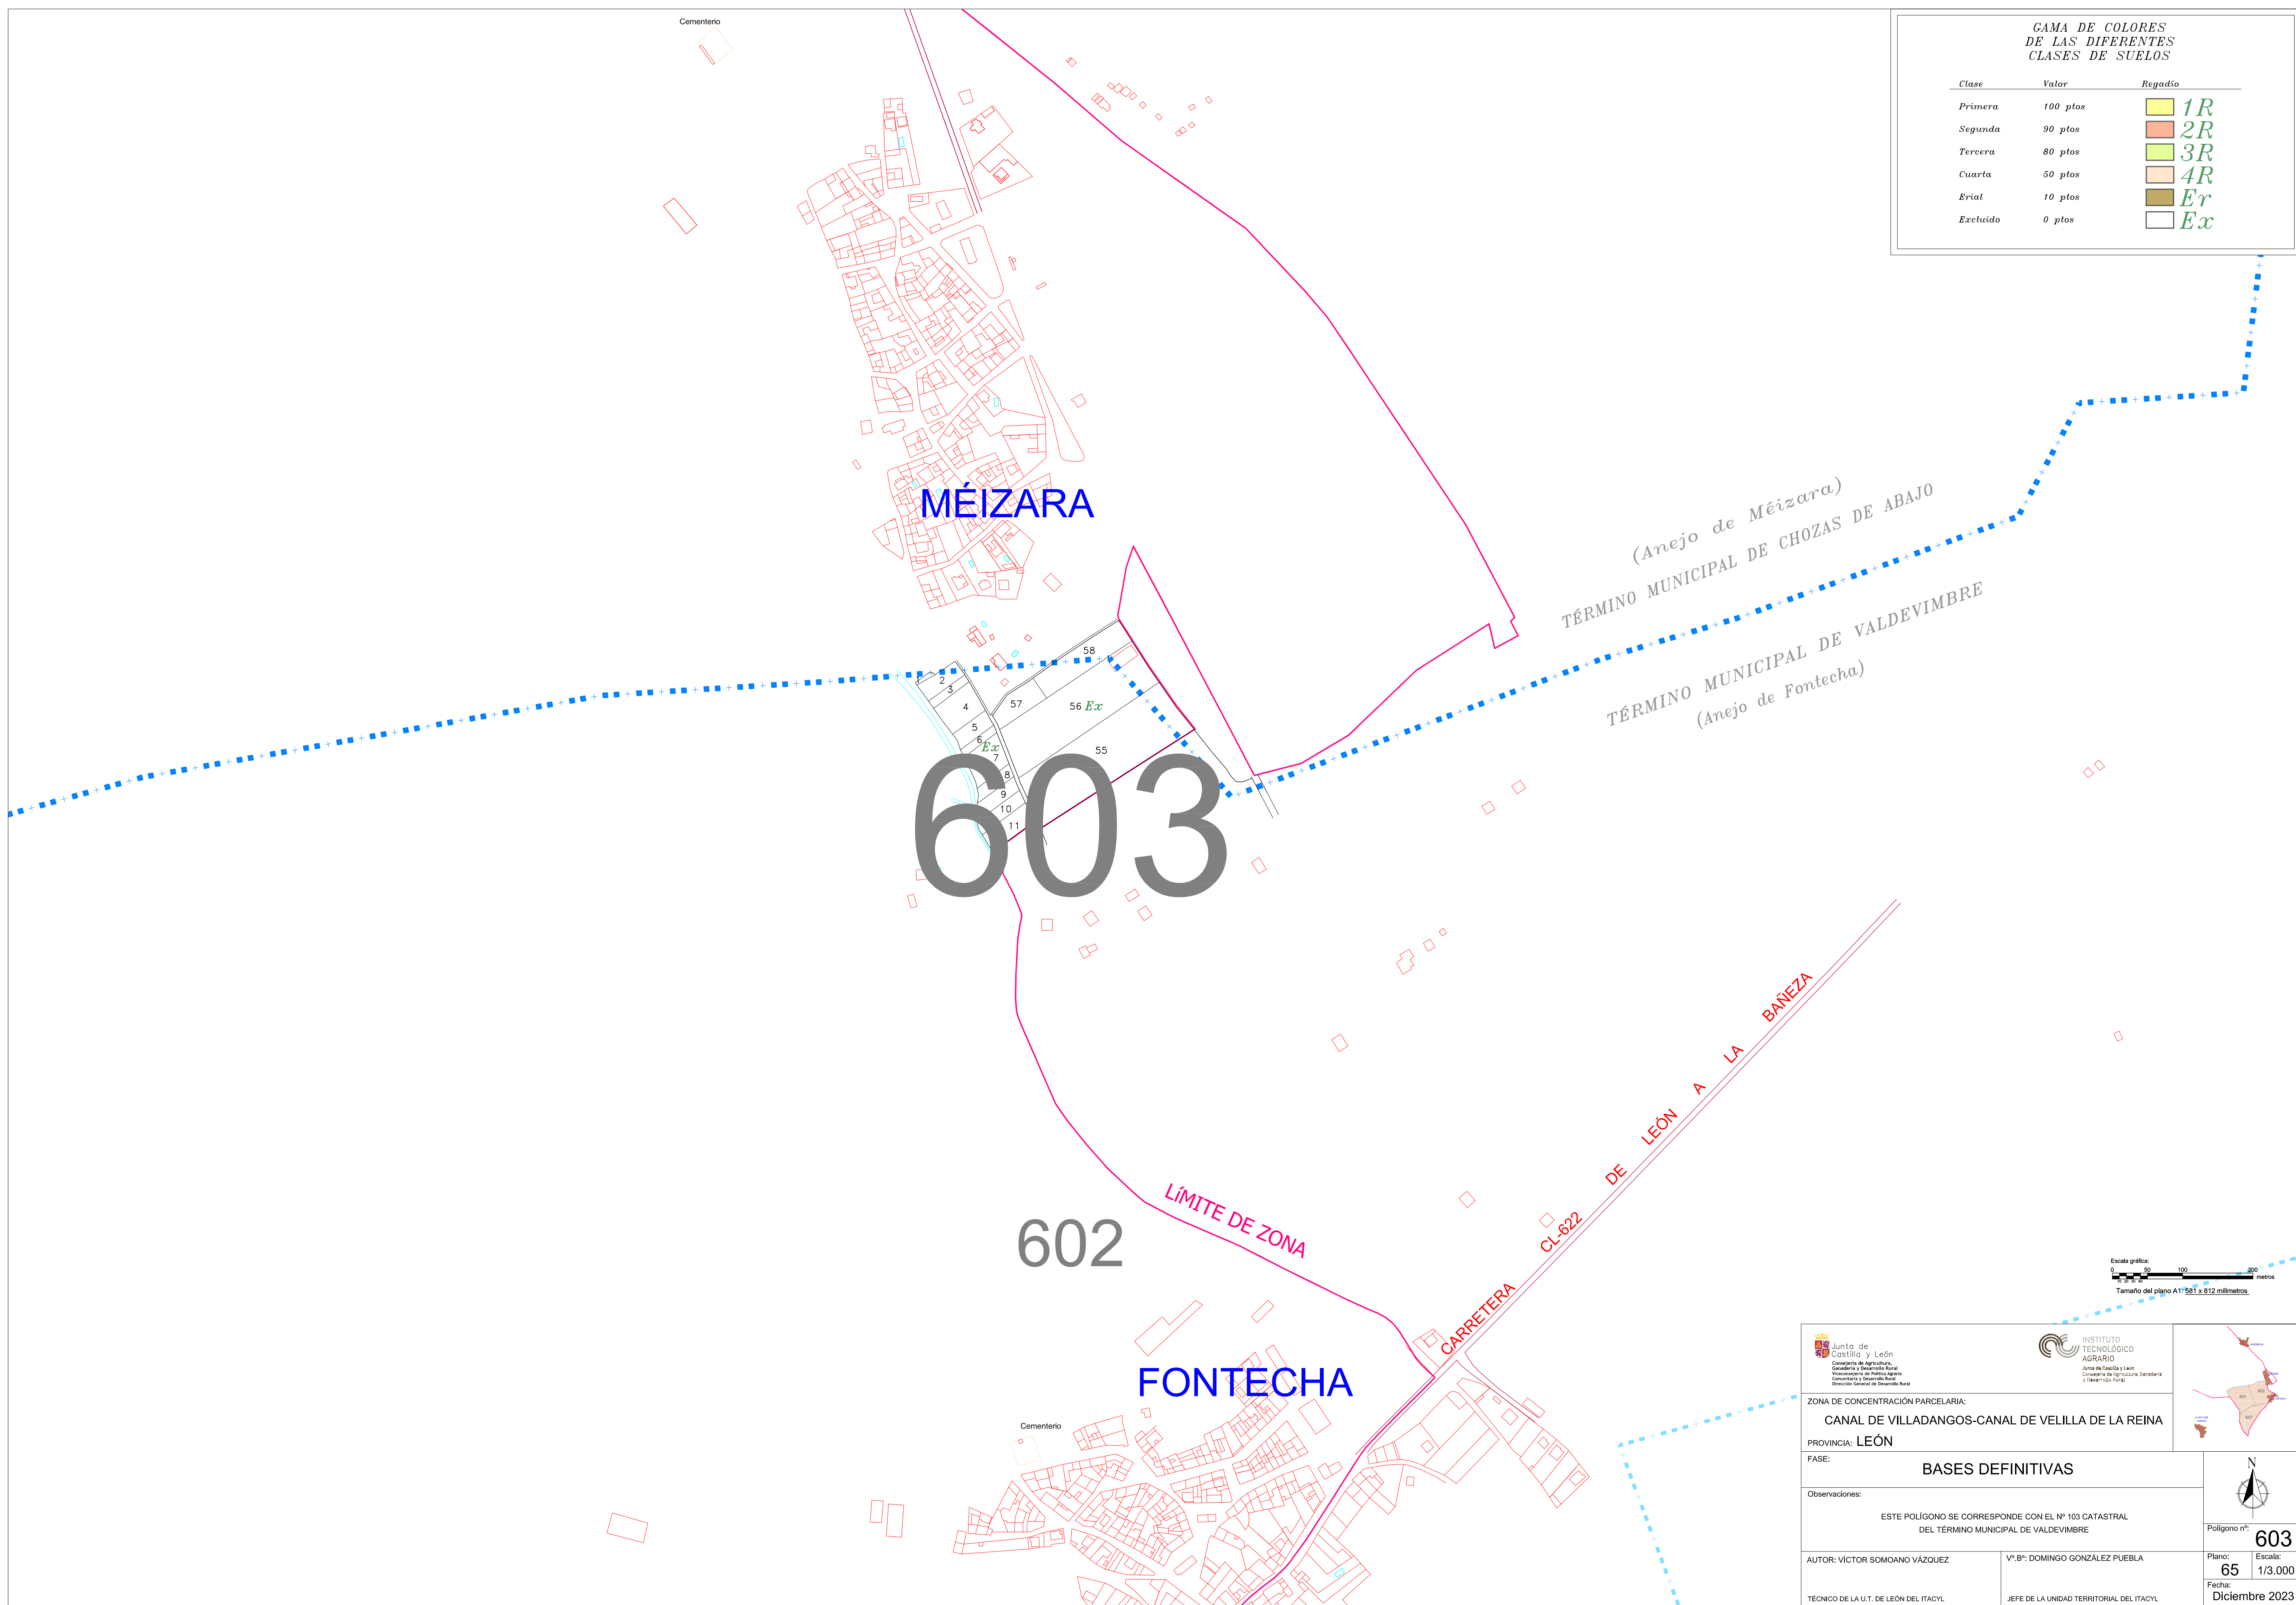

<p>Junta de Castilla y León Comunidad Autónoma de Castilla y León Consejería de Agricultura, Ganadería y Desarrollo Rural Dirección General de Desarrollo Rural</p>	<p>INSTITUTO TECNOLÓGICO AGRARIO Junta de Castilla y León Comunidad Autónoma de Castilla y León Dirección General de Agricultura, Ganadería y Desarrollo Rural</p>	
<p>AUTOR: VÍCTOR SOMOANO VÁZQUEZ</p> <p>TÉCNICO DE LA U.T. DE LEÓN DEL ITACYL</p>	<p>V.º B.º: DOMINGO GONZÁLEZ PUEBLA</p> <p>JEFE DE LA UNIDAD TERRITORIAL DEL ITACYL</p>	<p>Polígono nº: <b>603</b></p> <p>Plano: <b>65</b> Escala: <b>1/3.000</b></p> <p>Fecha: <b>Diciembre 2023</b></p>