POLÍGONO 112

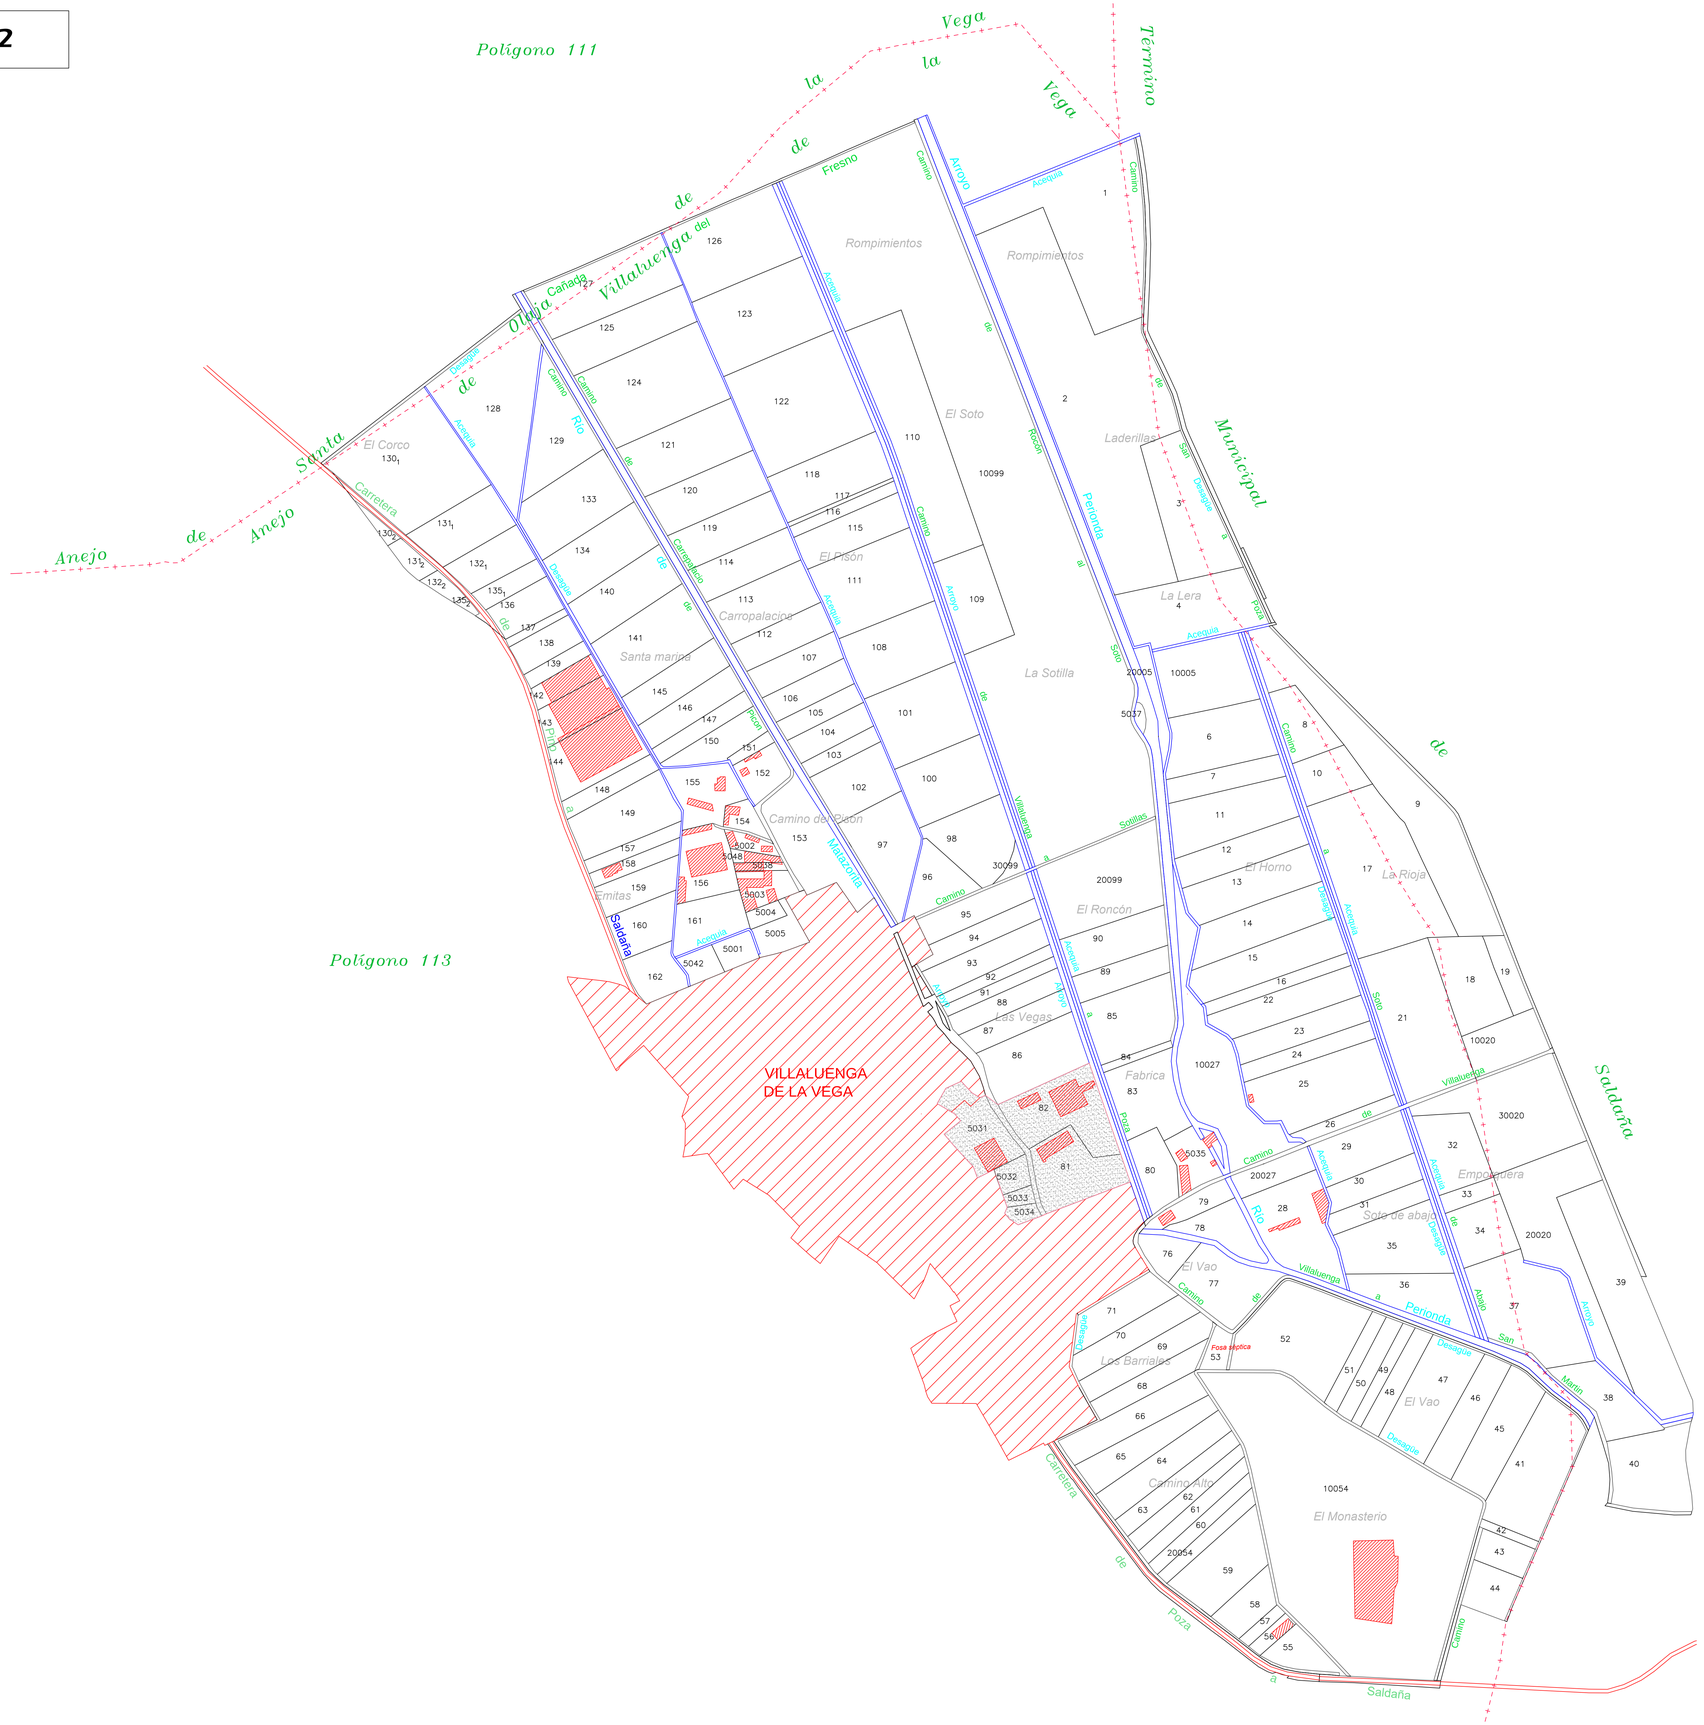

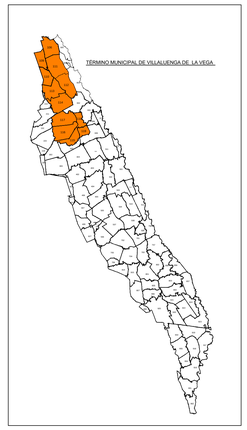

Escala grafica:
0 50 150 300
10 20 30 40
metros

Junta de Castilla y León
Consejería de Agricultura y Ganadería
Dirección General de Producción Agropecuaria e Infraestructuras Agrarias

INSTITUTO TECNOLÓGICO AGRARIO
Junta de Castilla y León
Consejería de Agricultura y Ganadería

ZONA DE CONCENTRACIÓN PARCELARIA:
ZONA REGABLE DE LAS VEGAS DE SALDAÑA, CARRIÓN Y VILLAMORONTA II

PROVINCIA: PALENCIA

FASE:
PLANOS DE INVESTIGACIÓN

Observaciones:

PLANO Nº 10

Polígono nº: **112**

Escala: 1/3000

Fecha: Febrero 2019

Autor: LUIS ÁNGEL TRIGUEROS ÁLVAREZ	Autor: ALFONSO ESTEBAN PÉREZ	Vº Bº: IGNACIO CABAÑAS RINCÓN
INGENIERO TÉCNICO AGRÍCOLA	INGENIERO AGRÓNOMO	JEFE DE LA UNIDAD TERRITORIAL DEL ITACYL

ETRS 89 UTM-Huso30. Formato original ISO A0