
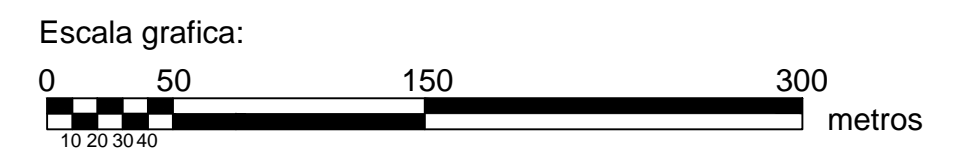



**POLÍGONO 118**

*Polígono 117*

*Polígono 119*

**QUINTANADIEZ DE LA VEGA**

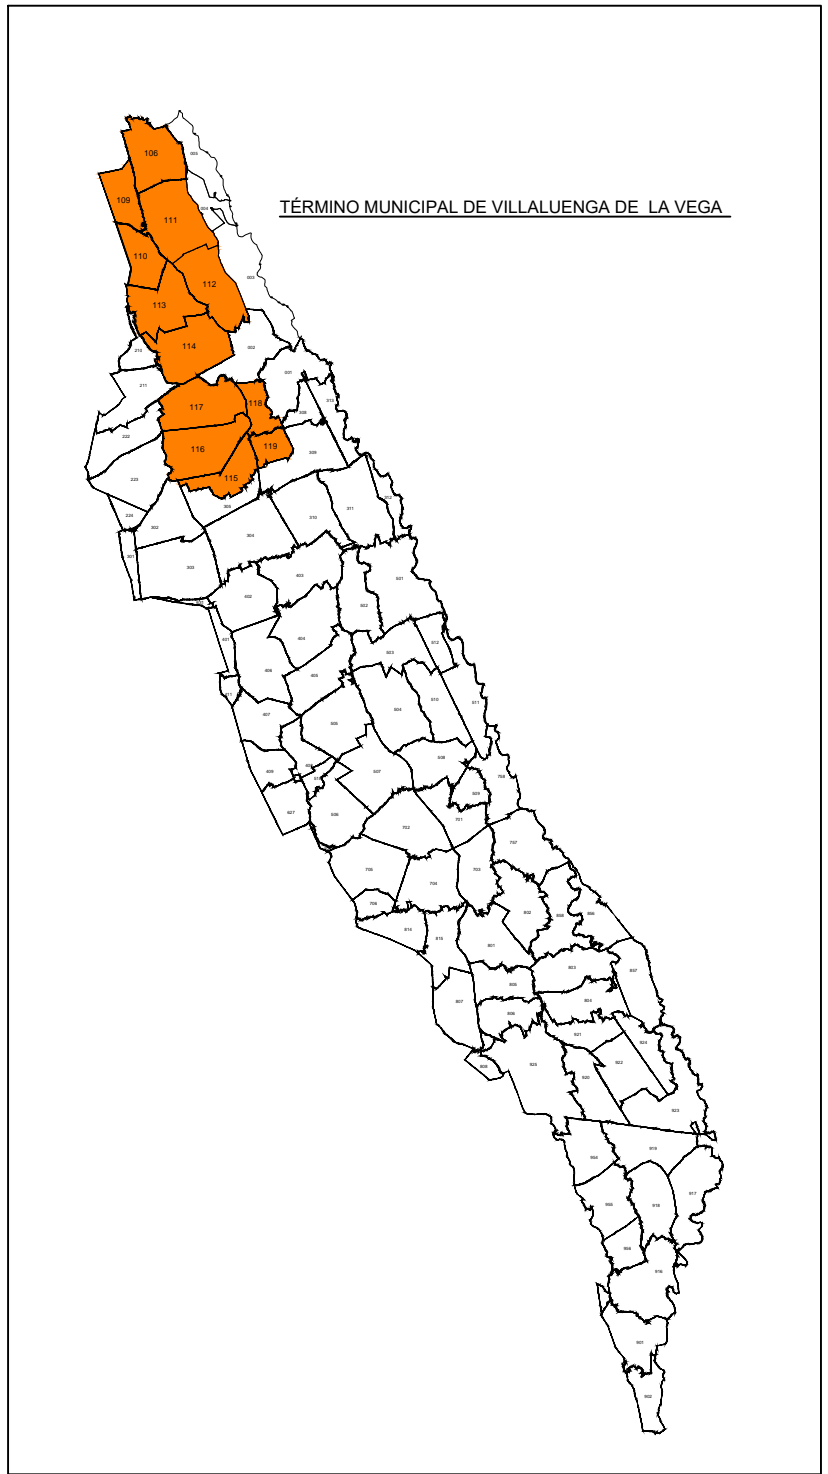

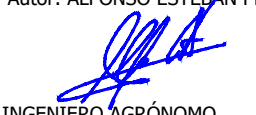 Junta de Castilla y León Consejería de Agricultura y Ganadería Dirección General de Producción Agropecuaria e Infraestructuras Agrarias		 INSTITUTO TECNOLÓGICO AGRARIO Zona de Castilla y León Consejería de Agricultura y Ganadería		
ZONA DE CONCENTRACIÓN PARCELARIA: <b>ZONA REGABLE DE LAS VEGAS DE SALDAÑA, CARRIÓN Y VILLAMORONTA II</b>				
PROVINCIA: <b>PALENCIA</b>				
FASE: <b>PLANOS DE INVESTIGACIÓN</b>				
Observaciones: <b>PLANO Nº 16</b>				
Autor: LUIS ÁNGEL TRIGUEROS ALVAREZ  INGENIERO TÉCNICO AGRÍCOLA		Autor: ALFONSO ESTEBAN PÉREZ  INGENIERO AGRÓNOMO		
Vº. BPº: IGNACIO CABAÑAS RINCÓN  JEFE DE LA UNIDAD TERRITORIAL DEL ITACYL		Escala: <b>1/3000</b> Fecha: <b>Febrero 2019</b>		