
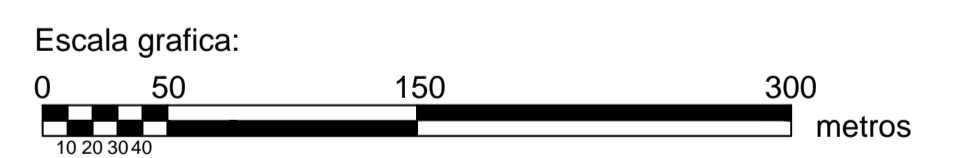
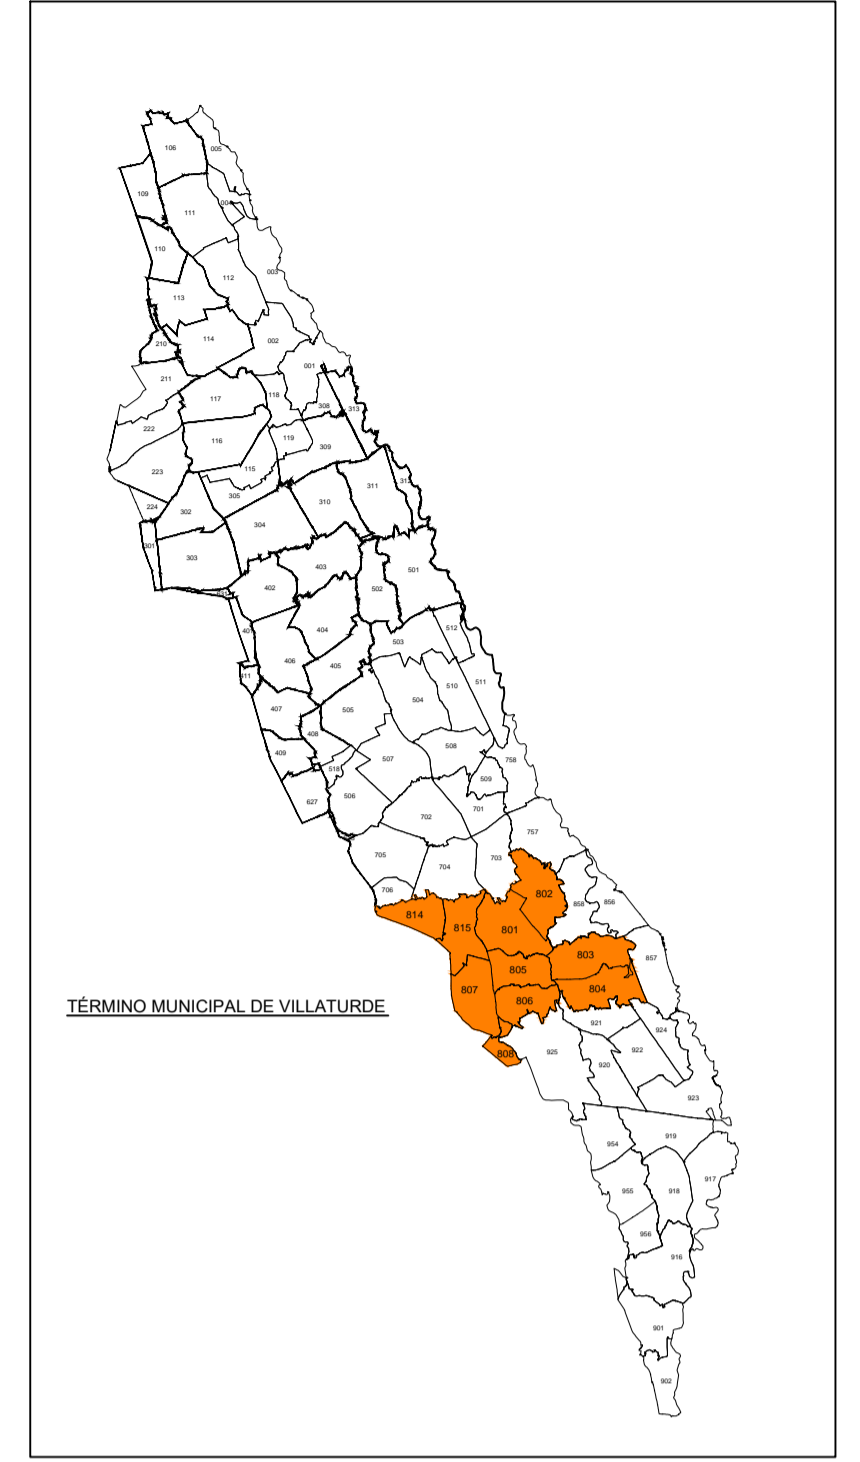


# POLÍGONO 806

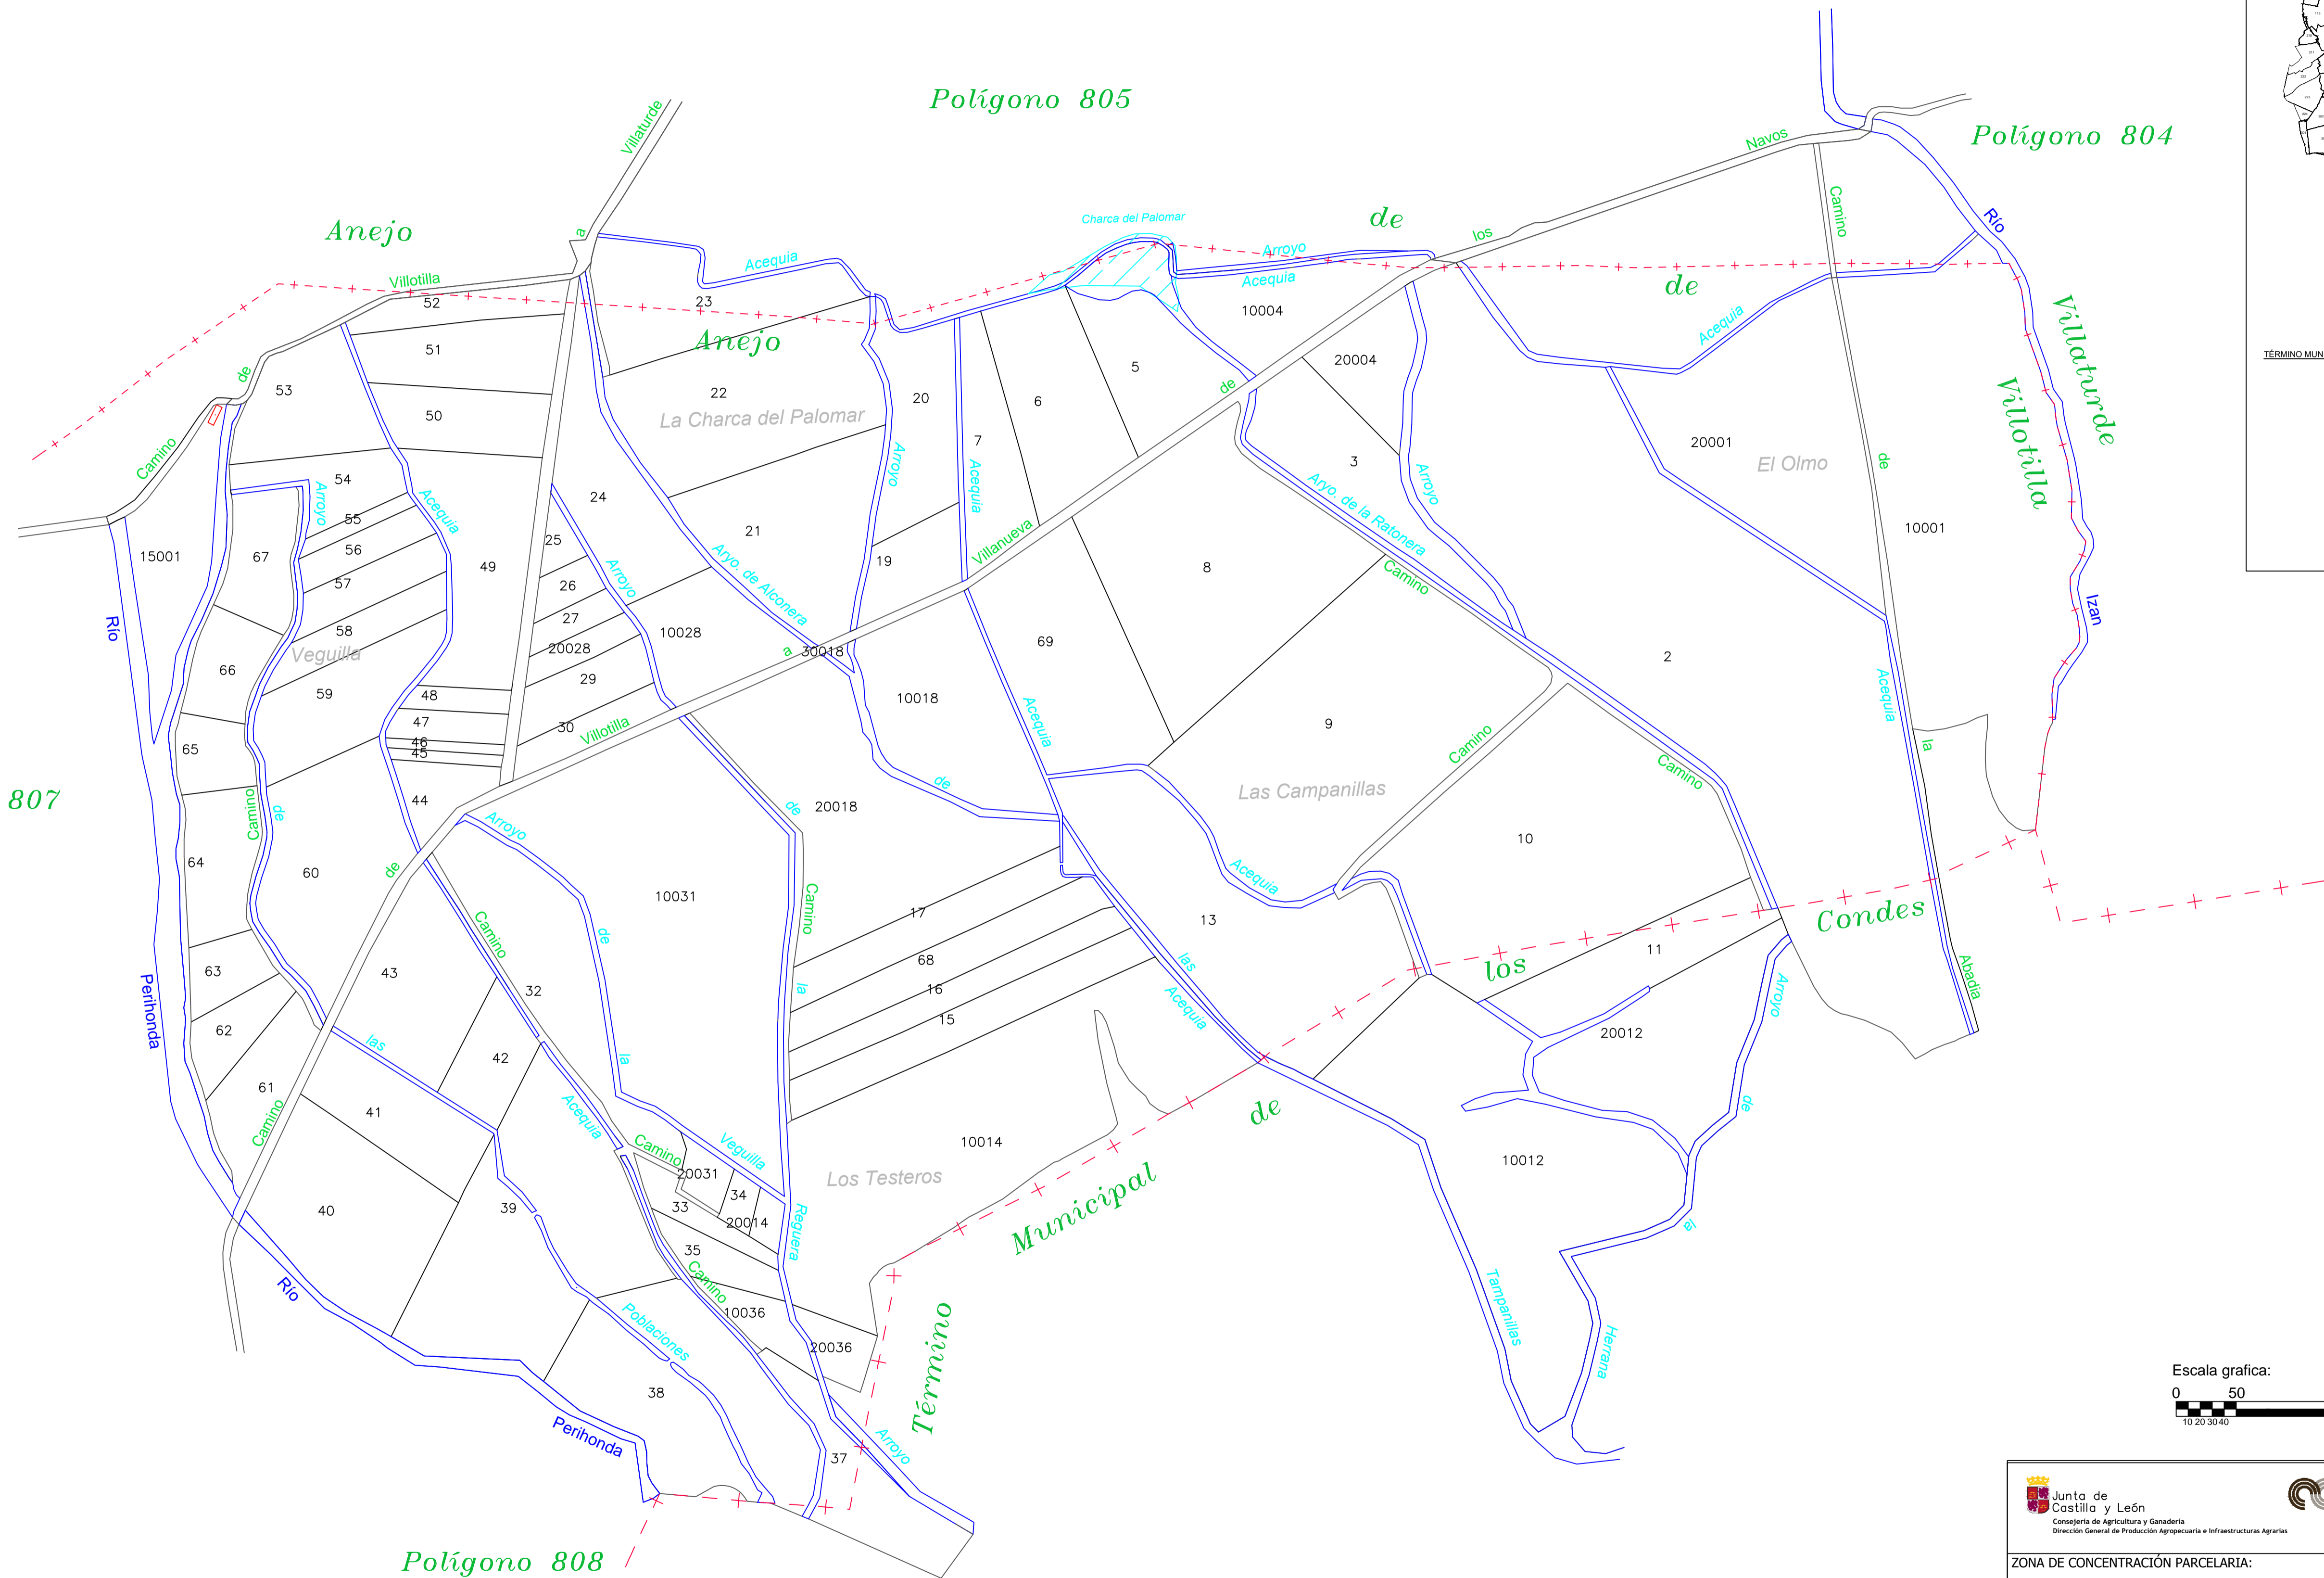

ETRS 89 UTM-Hu30. Formato original ISO A1

<p>ZONA DE CONCENTRACIÓN PARCELARIA: ZONA REGABLE DE LAS VEGAS DE SALDAÑA, CARRIÓN Y VILLAMORONTA II</p> <p>PROVINCIA: PALENCIA</p> <p>FASE: <b>PLANOS DE INVESTIGACIÓN</b></p>				
<p>Observaciones: <b>PLANO Nº 73</b></p>				
<p>Autor: LUIS ÁNGEL TRIGUEROS ÁLVAREZ INGENIERO TÉCNICO AGRÍCOLA</p> <p>Autor: ALFONSO ESTEBAN PÉREZ INGENIERO AGRÓNOMO</p> <p>Vº Bº: IGNACIO CABAÑAS RINCÓN JEFE DE LA UNIDAD TERRITORIAL DEL ITACYL</p>				
<p>Polígono nº: <b>806</b></p>			<p>Escala: 1/3000</p> <p>Fecha: Febrero 2019</p>	