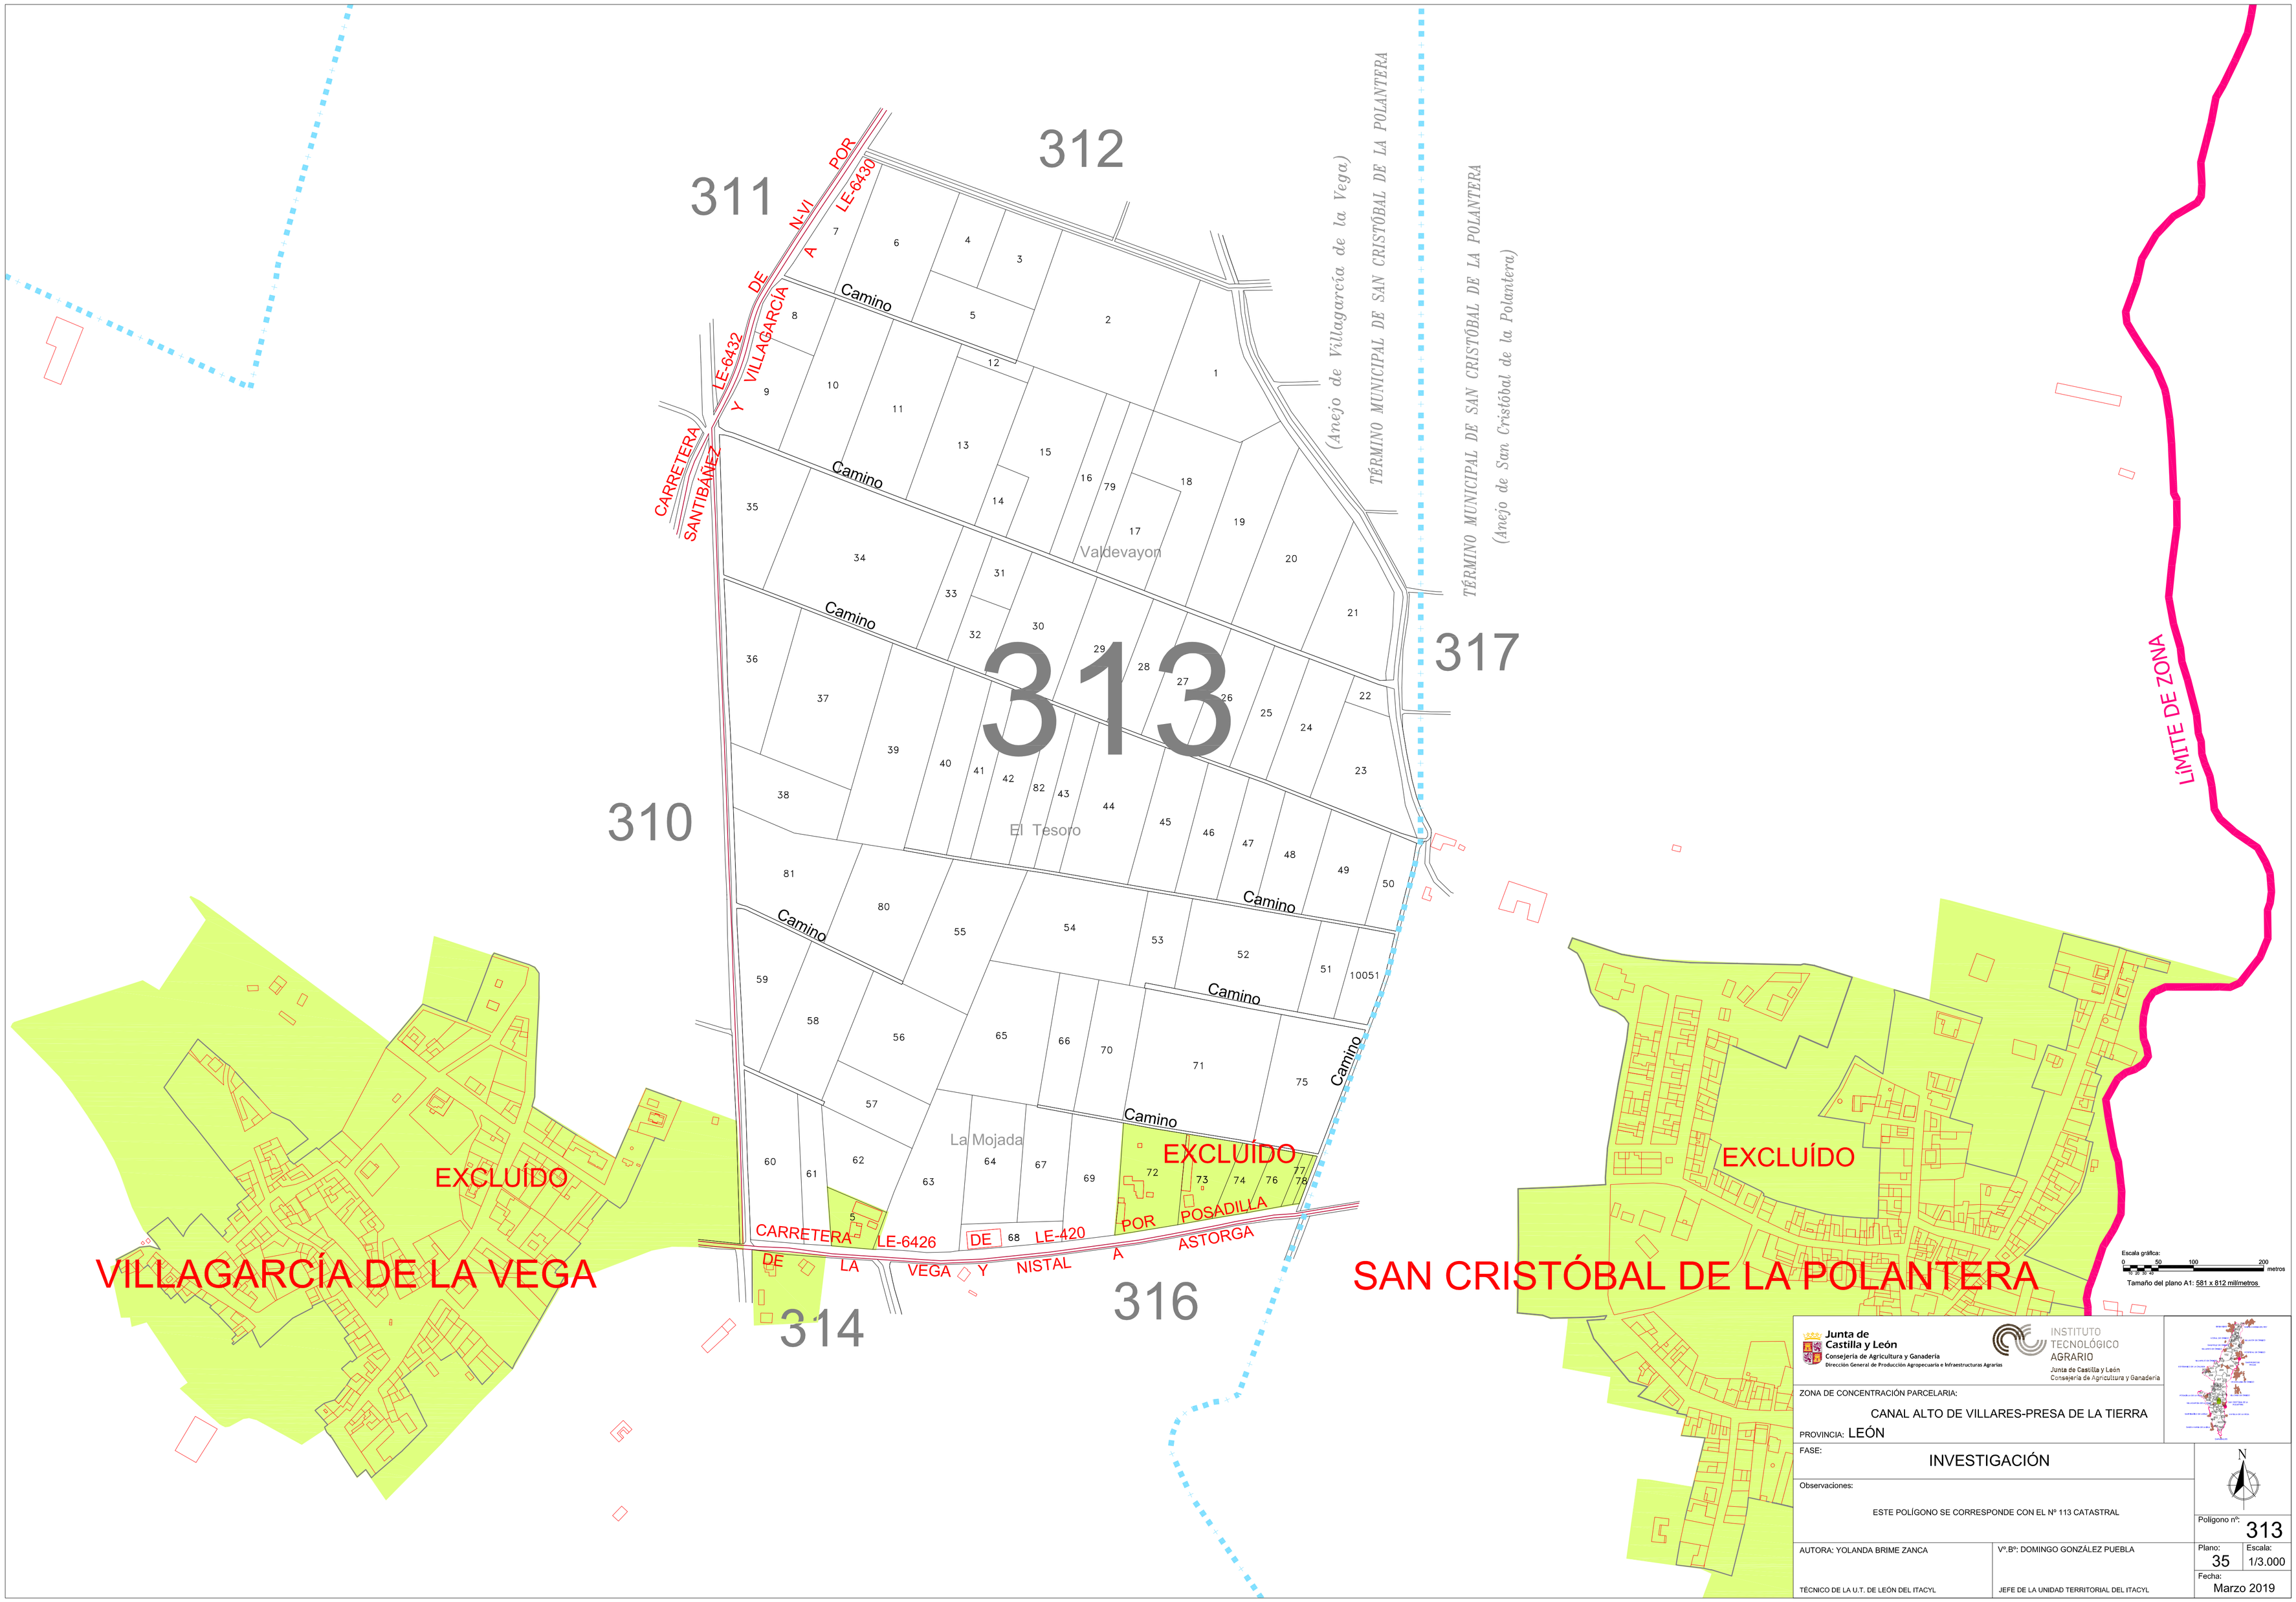

Junta de Castilla y León
Consejería de Agricultura y Ganadería
Dirección General de Producción Agropecuaria e Infraestructuras Agrarias

INSTITUTO TECNOLÓGICO AGRARIO
Junta de Castilla y León
Consejería de Agricultura y Ganadería

ZONA DE CONCENTRACIÓN PARCELARIA:
CANAL ALTO DE VILLARES-PRESA DE LA TIERRA

PROVINCIA: LEÓN

FASE:
INVESTIGACIÓN

Observaciones:
ESTE POLÍGONO SE CORRESPONDE CON EL Nº 113 CATASTRAL

Polígono nº: 313

AUTORA: YOLANDA BRIME ZANCA
TÉCNICO DE LA U.T. DE LEÓN DEL ITACYL

Vº.Bº: DOMINGO GONZÁLEZ PUEBLA
JEFE DE LA UNIDAD TERRITORIAL DEL ITACYL

Plano: 35
Escala: 1/3.000
Fecha: Marzo 2019