
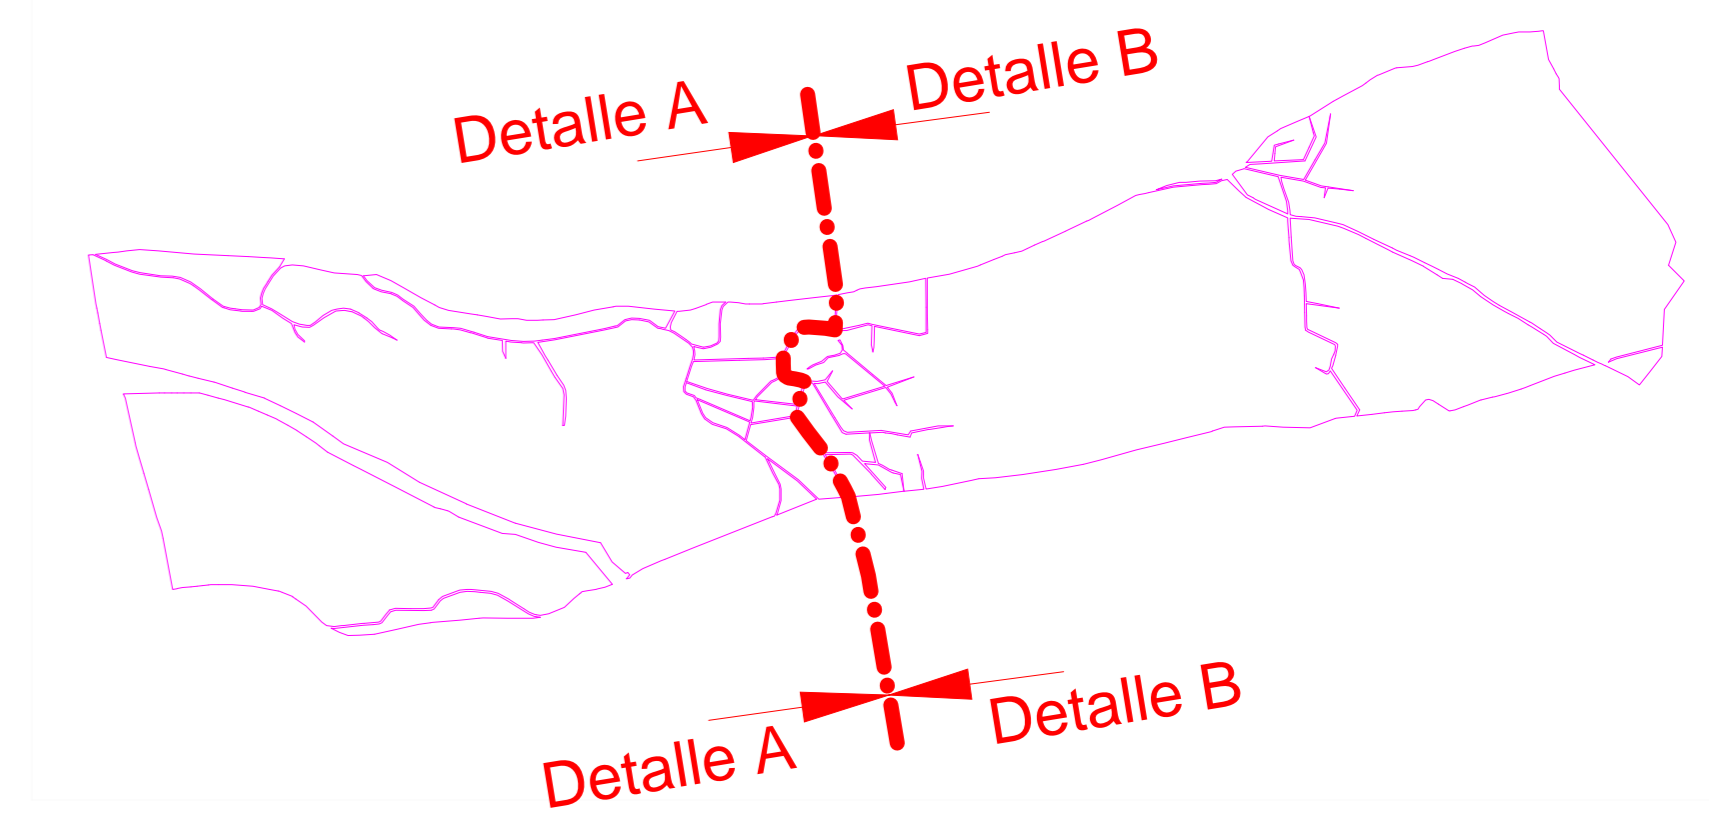


TÉRMINO MUNICIPAL DE SANCHONUÑO

Detalle A

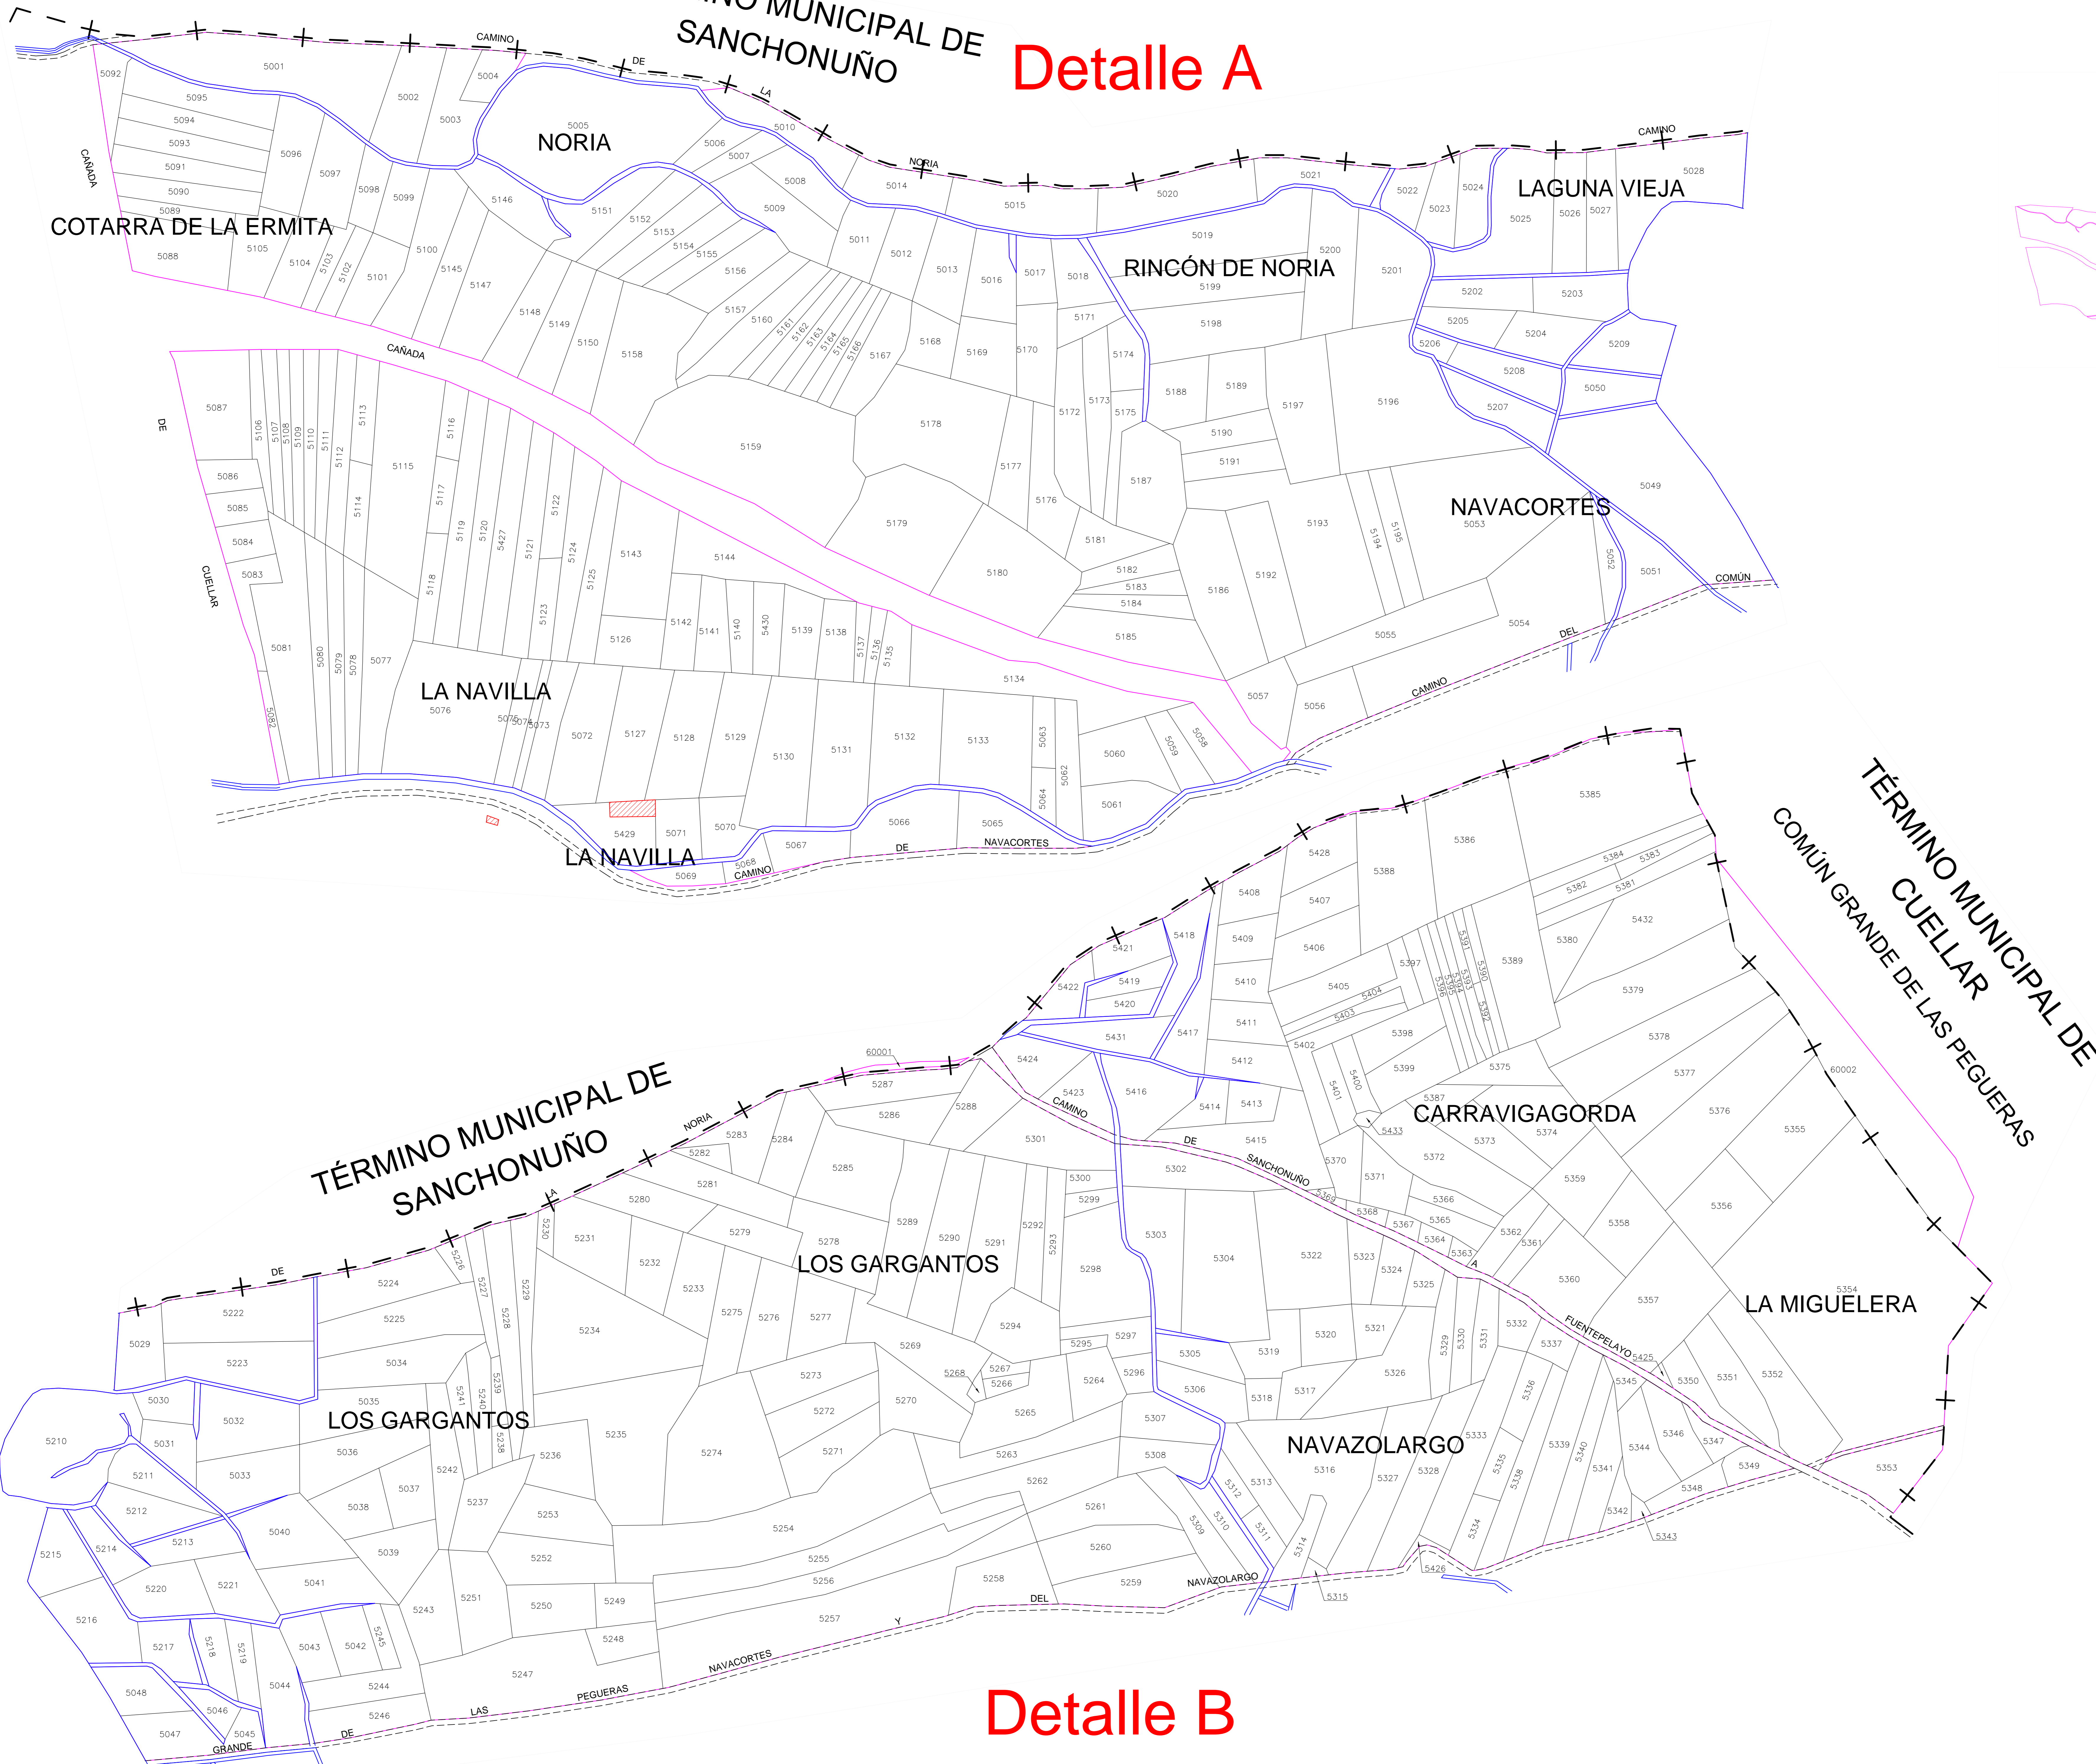

Detalle B

Escala gráfica 1/2.000:
 0 50 100 200 metros

Formato del Plano: Normalizado DNI A0
 Sistema de Referencia ETRS89 Proyección UTM - Huso 30 Norte

<p>Junta de Castilla y León Consejería de Agricultura, Ganadería y Desarrollo Rural Dirección General de Inspección y Registro Agrario</p>	<p>INSTITUTO TECNOLÓGICO AGRARIO Avda de Castilla y León 47011 - Valladolid</p>	
<p>PROVINCIA: SEGOVIA FASE: INVESTIGACIÓN DE LA PROPIEDAD</p>		
<p>Observaciones:</p>		
Autor:	VP.BP:	Polígono nº: 13 Escala: 1/2.000 Fecha: Octubre 2019