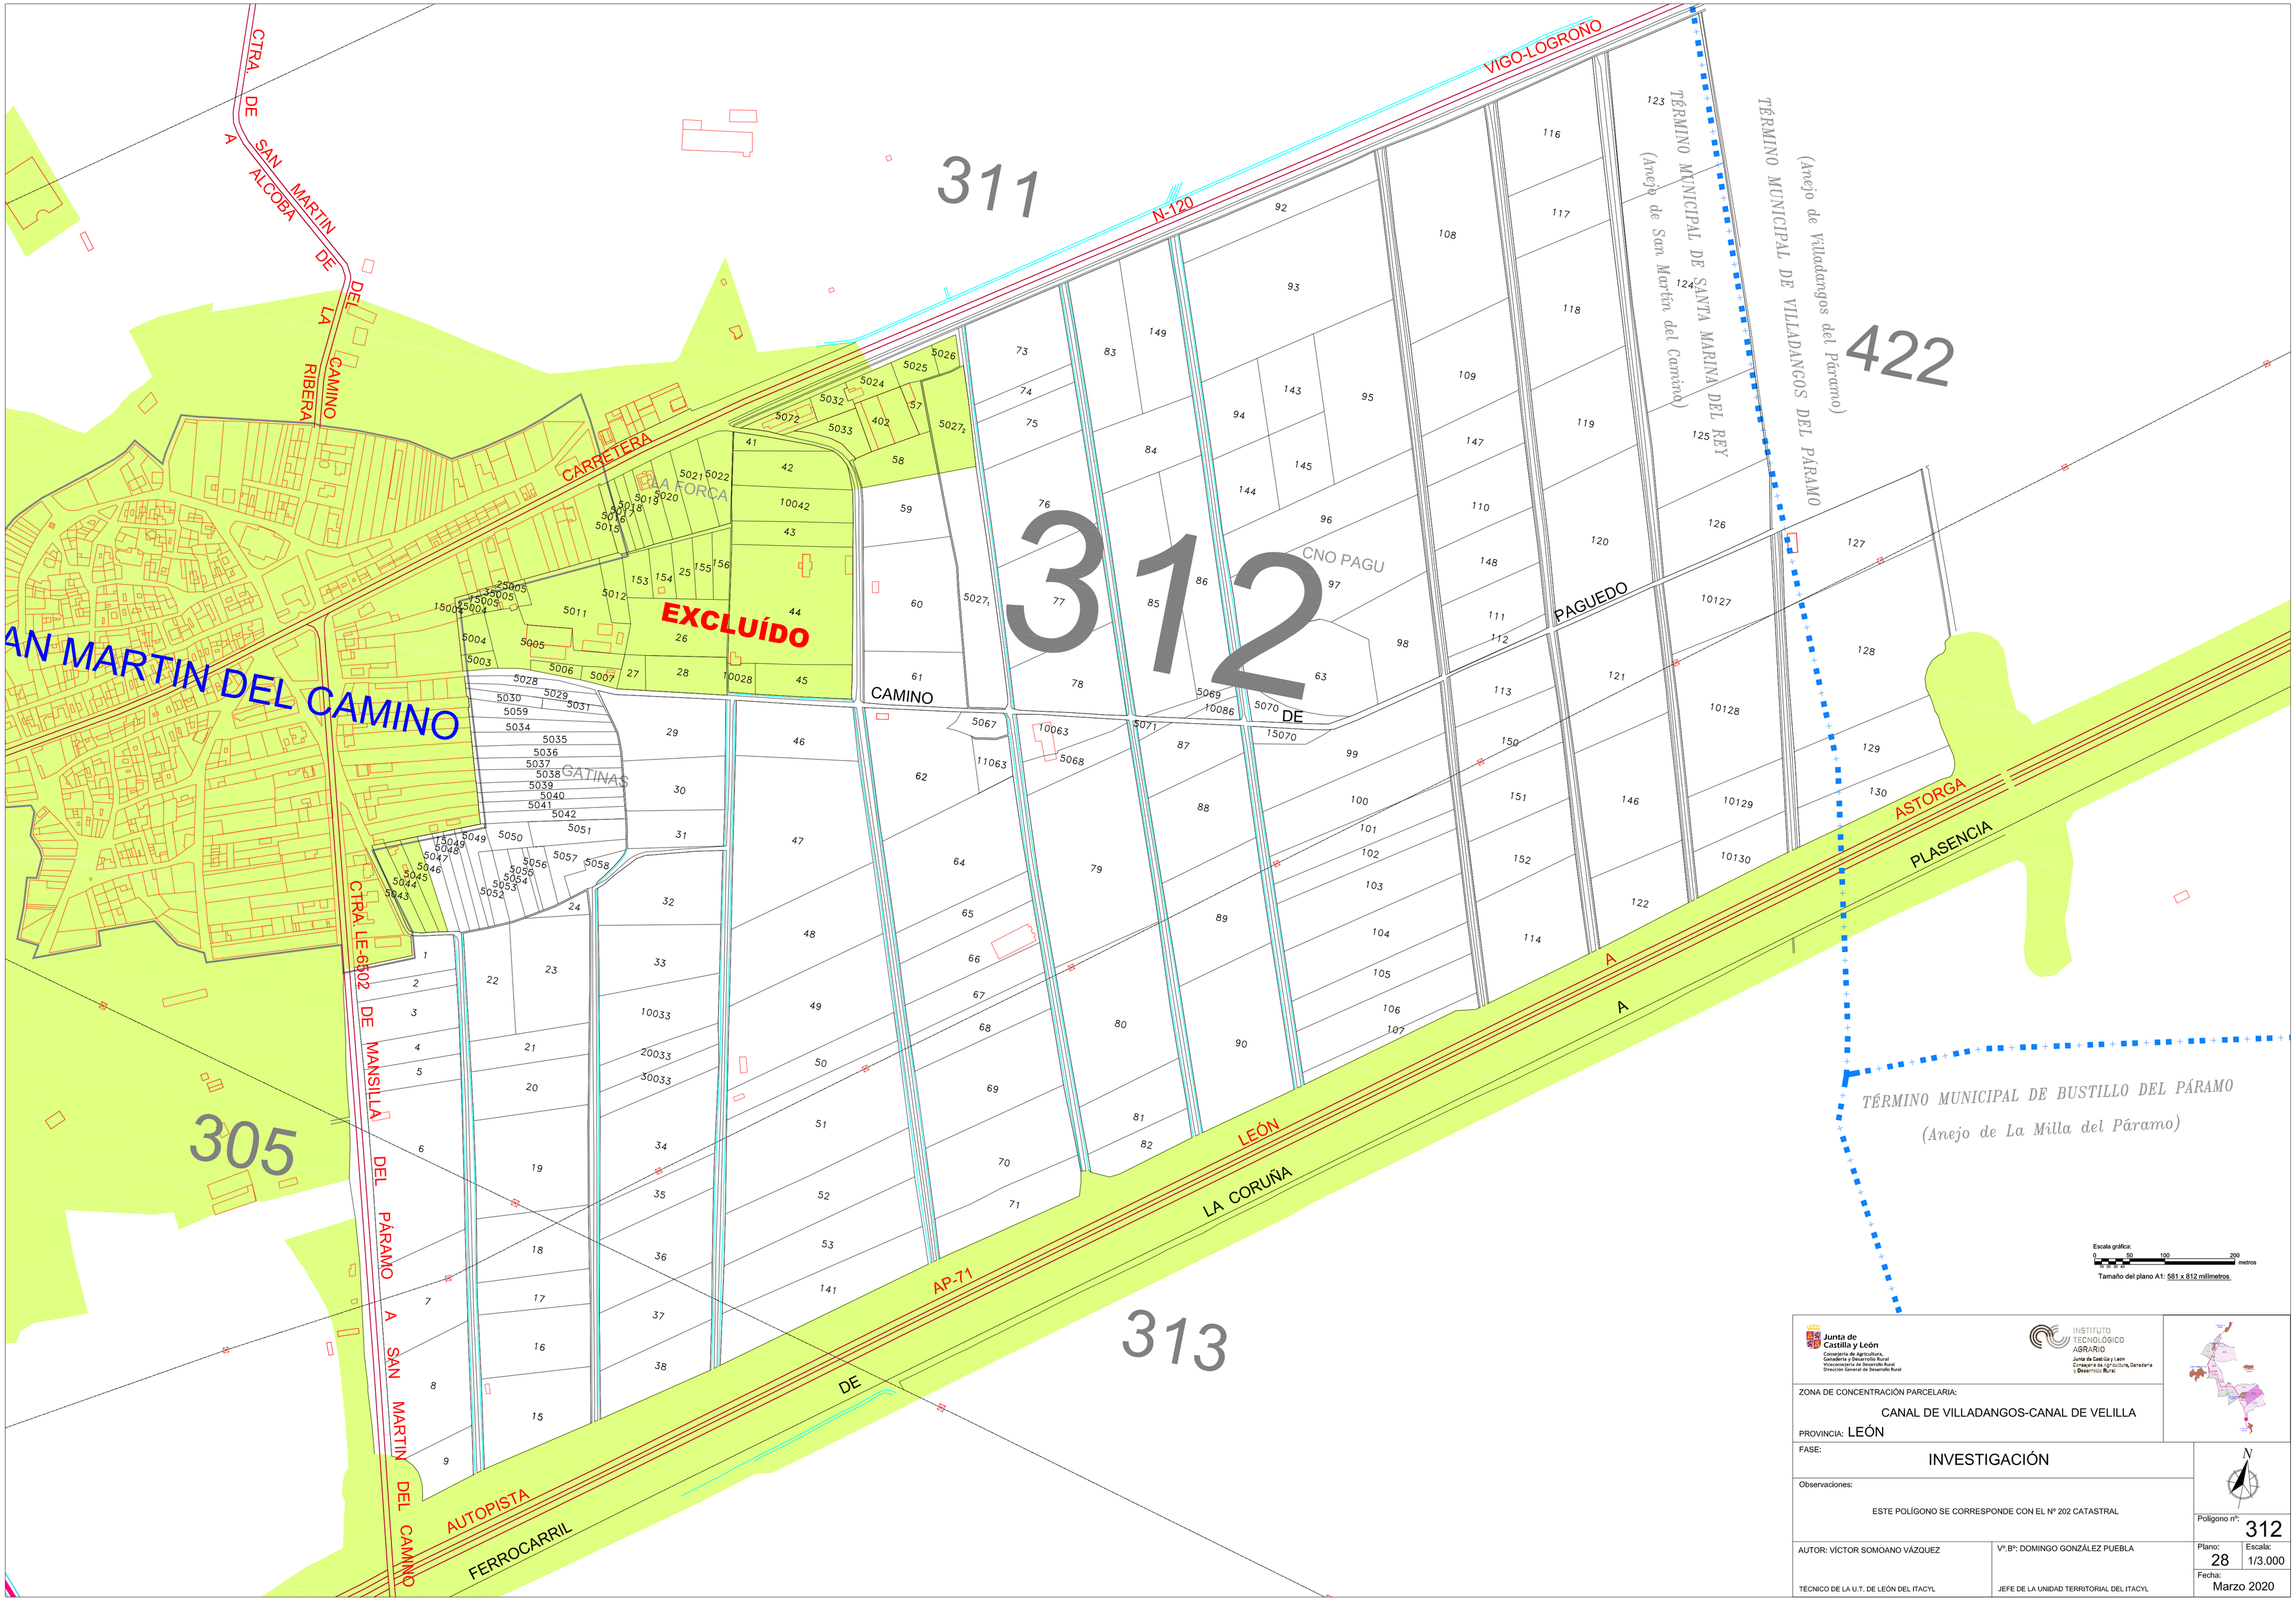

Junta de Castilla y León
Consejería de Agricultura, Ganadería y Desarrollo Rural
Viceconsejería de Desarrollo Rural
Dirección General de Desarrollo Rural

INSTITUTO TECNOLÓGICO AGRARIO
Junta de Castilla y León
Consejería de Agricultura, Ganadería y Desarrollo Rural

ZONA DE CONCENTRACIÓN PARCELARIA:
CANAL DE VILLADANGOS-CANAL DE VELILLA

PROVINCIA: LEÓN

FASE:
INVESTIGACIÓN

Observaciones:
ESTE POLÍGONO SE CORRESPONDE CON EL Nº 202 CATASTRAL

N

Polígono nº: 312

AUTOR: VÍCTOR SOMOANO VÁZQUEZ
TÉCNICO DE LA U.T. DE LEÓN DEL ITACYL

Vº.Bº: DOMINGO GONZÁLEZ PUEBLA
JEFE DE LA UNIDAD TERRITORIAL DEL ITACYL

Plano: 28
Escala: 1/3.000
Fecha: Marzo 2020